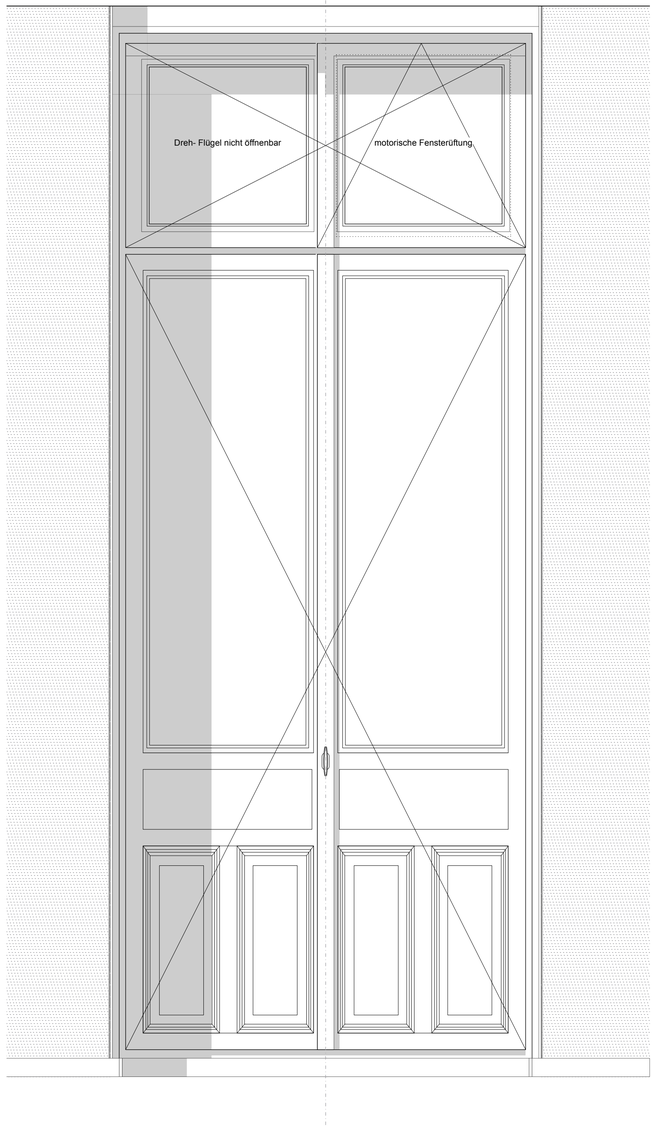

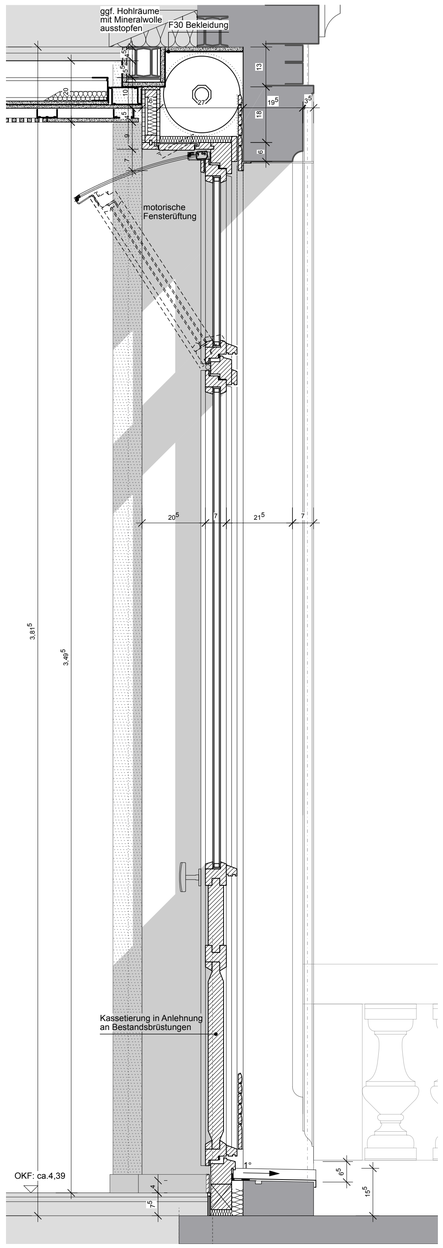

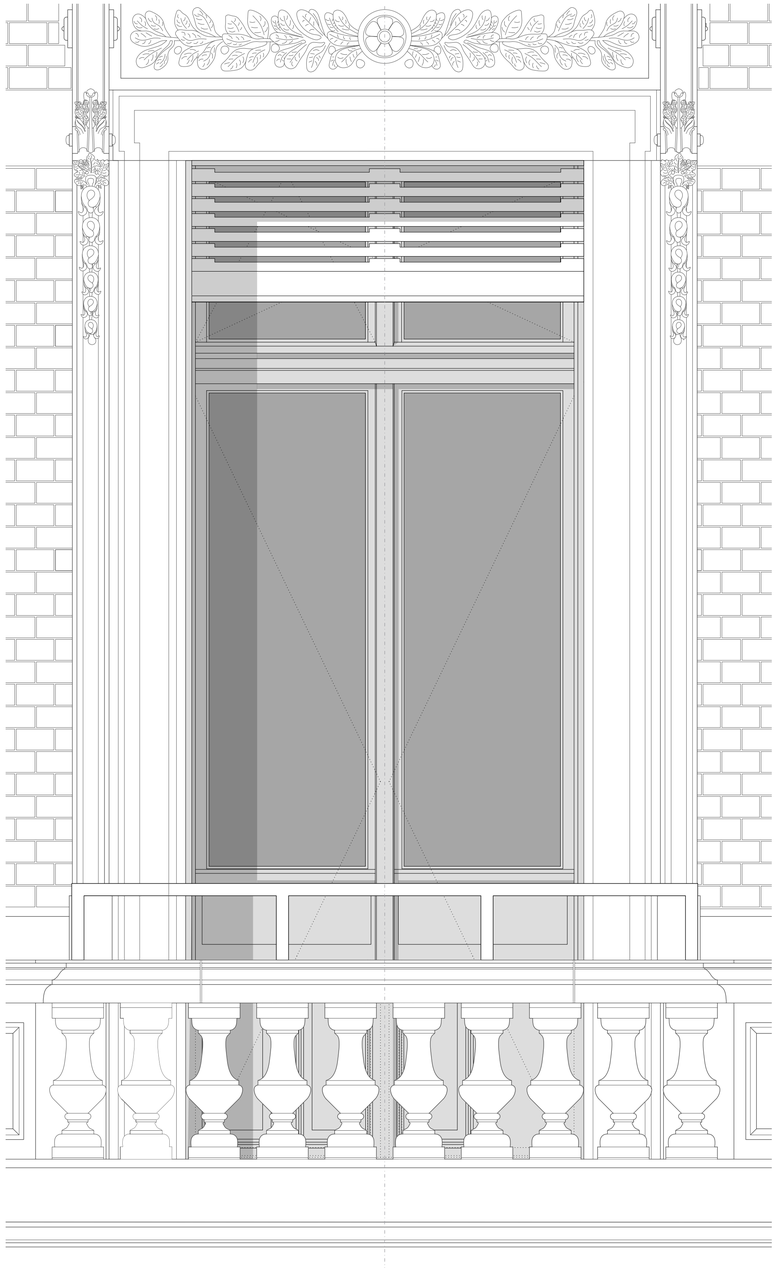

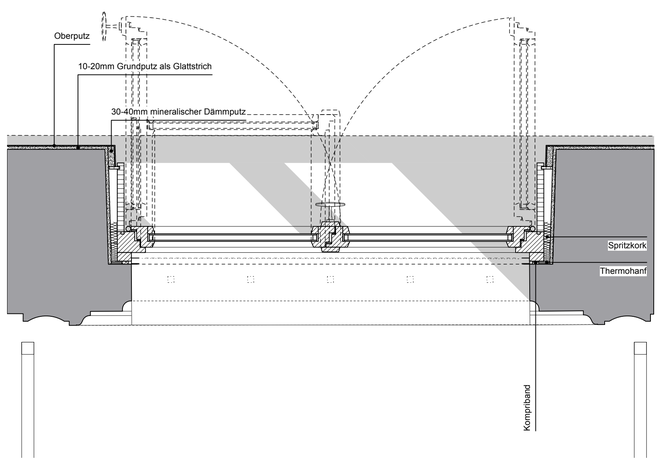

OG Fassade Süd
FENSTER TYP 26

Planung
zwo/elf Architekten PartmbB
Alter Schlachthof 15
76131 Karlsruhe
Tel: +49 721 9338257 Fax: +497219338259
E-Mail: ms@zwo-elf.de

Index	Datum	Änderungsbeschreibung	Bearbeiter

Dateiname XREF Erweiterung

Projekt Nr.	Bauherr
Nr. BP.UA23-2001	KIT Karlsruher Institut für Technologie Planen und Bauen (PB)
SAP-WE: SAP-Geb. Nr.	Kaiserstrasse 12 76131 Karlsruhe
Dienststelle 082012 Bauwerk 13001040	Tel.: +49 721 608-0 Fax.: E-Mail: bauplanung-cs@pb.kit.edu
Nutzer Geb. Nr Gebäude 10.40	Objekt ehem. Botanisches Institut/ International Affairs Kaiserstraße 2 76131 Karlsruhe
Dateiname A-5D -FEN- 762-01	
verknüpfte Dateien	Gebäude / Bauteil
	Maßnahme KA, KIT, Sanierung Bot. Institut
Layoutname DIN_A1	Planbezeichnung - Ausführungsplanung Gebäudeplanung Detailpläne **Fenster Typ 26**
Plandatum 22.04.2026	
Maßstab 1:10	726 - 01

Plangröße in mm	Verfilmt am	Plan erstellt	Plan bearbeitet	Projektleitung	Amtsleitung	Freigabe
594 x 841		22.04.2026	sk	ms		