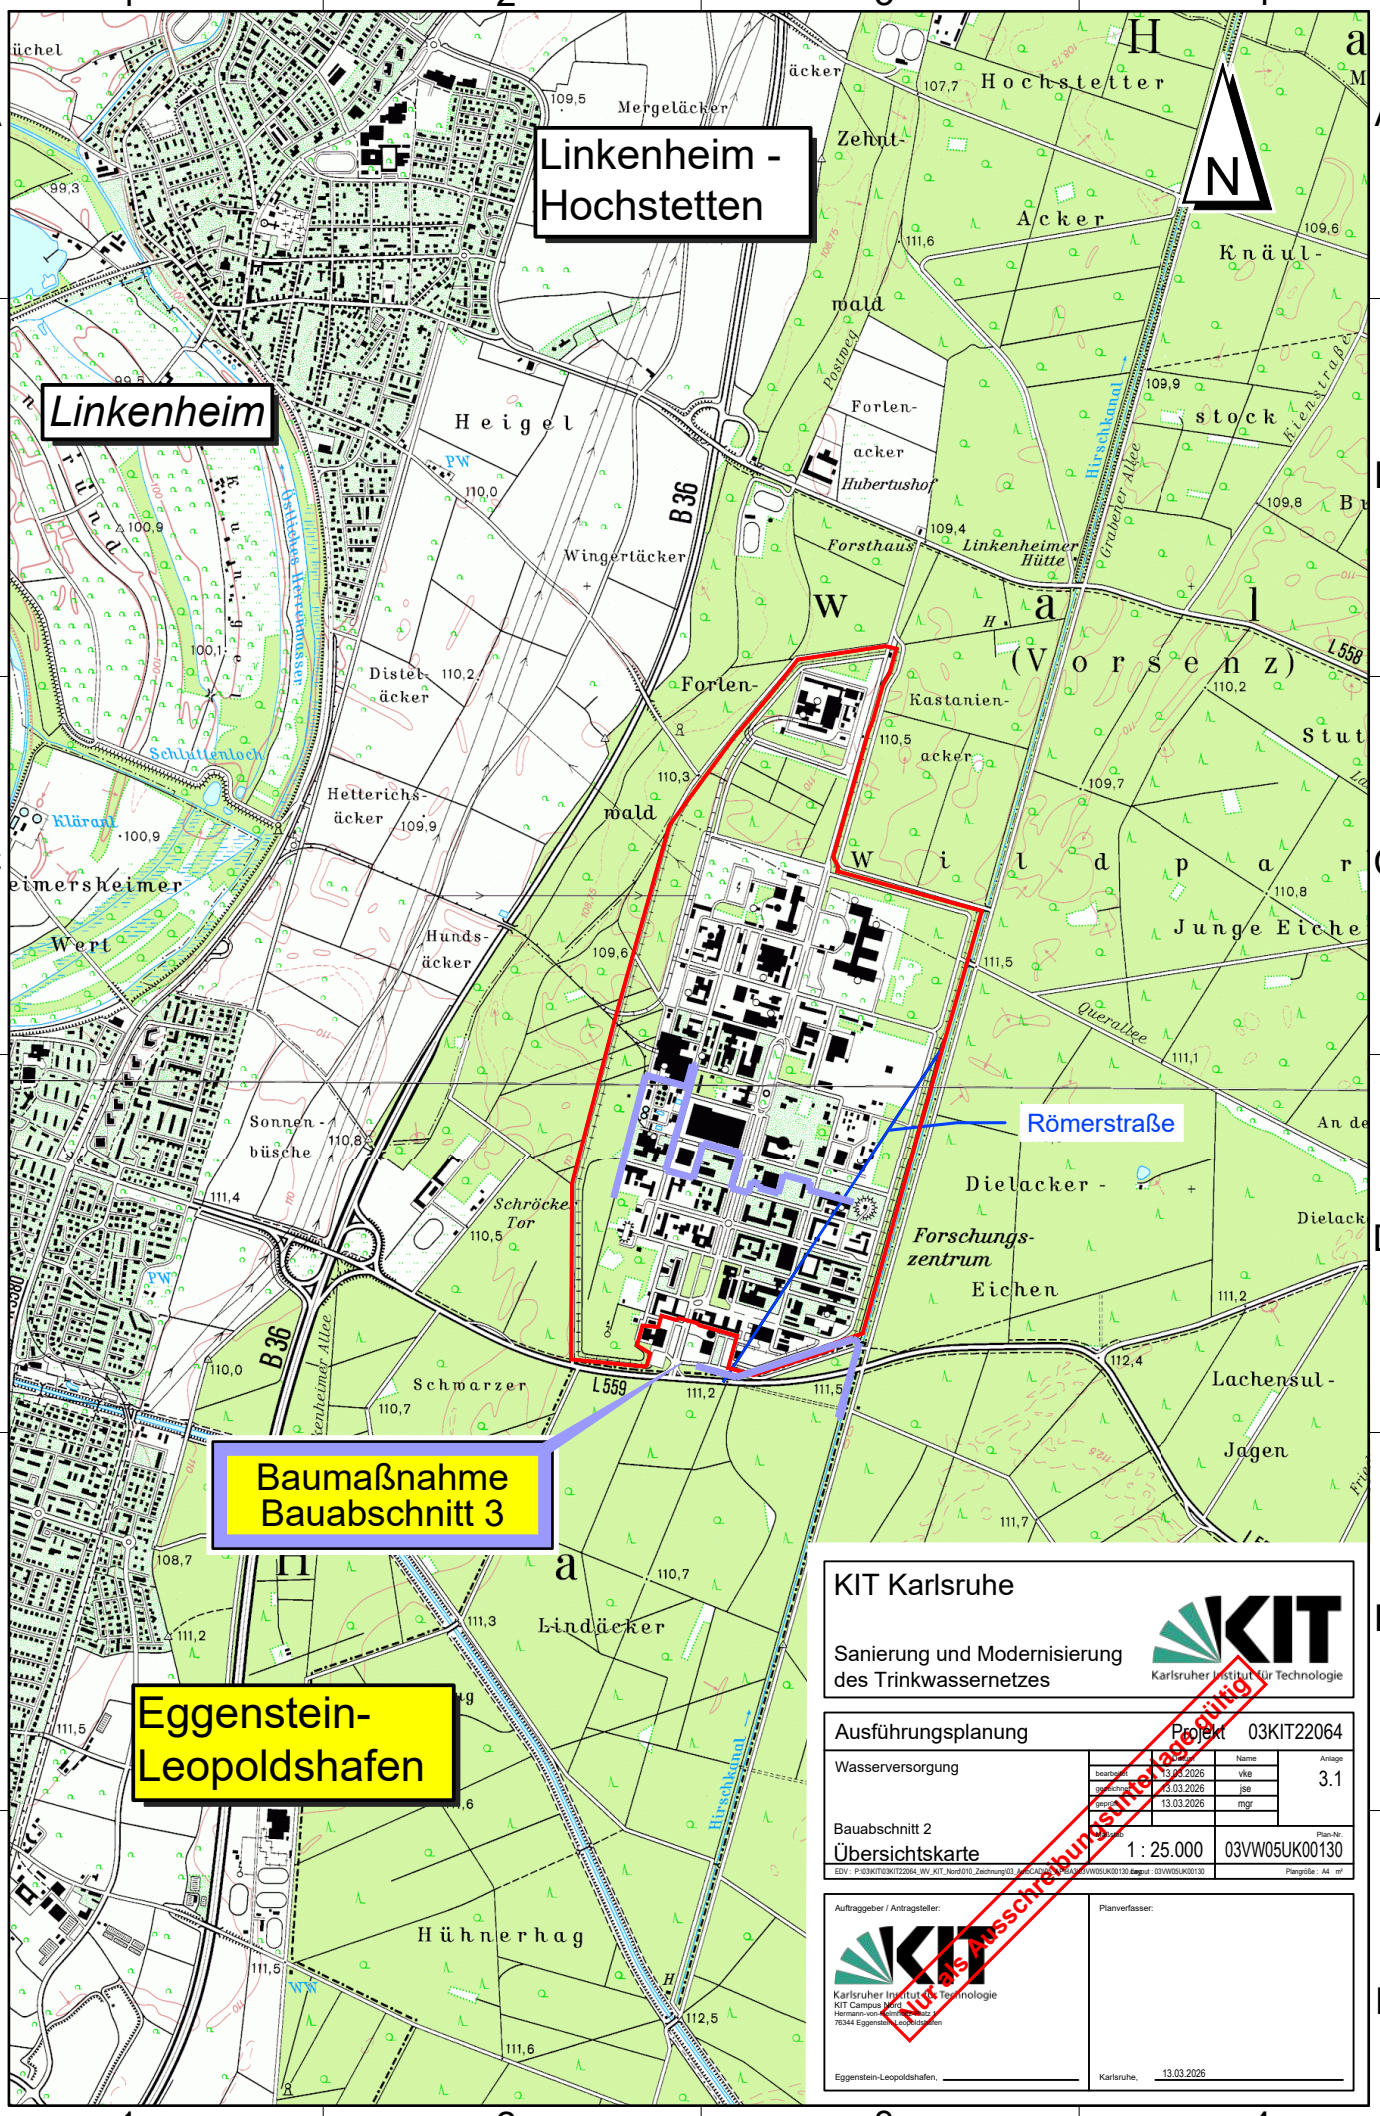
Linkenheim - Hochstetten
Linkenheim
Eggenstein-Leopoldshafen
Baumaßnahme Bauabschnitt 3
Römerstraße
N
Hochstetter
Acker
Knäul-
stock
Heigel
Wingertäcker
Forlen-
acker
Hubertushof
Forsthaus
Linkenheimer Hütte
Kastanien-
acker
Wildpar
Junge Eiche
Dielacker -
Forschungs-
zentrum
Eichen
Lachensul-
Jagen
Schwarzer
Lindäcker
Hühnerhag
Hetterichs-
äcker
Hunds-
äcker
Sonnen-
büsche
Schröcke
Tor
Distel-
äcker
Wert
Schluttenloch
Klärant
Mergeläcker
Zehnt-
wald
Hirschkanal
Grabener Allee
Queralbee
Postweg
B 36
L 559
L 558
KIT Karlsruhe
Sanierung und Modernisierung des Trinkwassernetzes
Karlsruher Institut für Technologie
Ausführungsplanung
Projekt 03KIT22064
Wasserversorgung
Bauabschnitt 2
Übersichtskarte
1 : 25.000
03VW05UK00130
Anlage 3.1
Auftraggeber / Antragsteller:
Planverfasser:
Eggenstein-Leopoldshafen,
Karlsruhe, 13.03.2026
Nur als Ausschreibungsunterlage gültig