

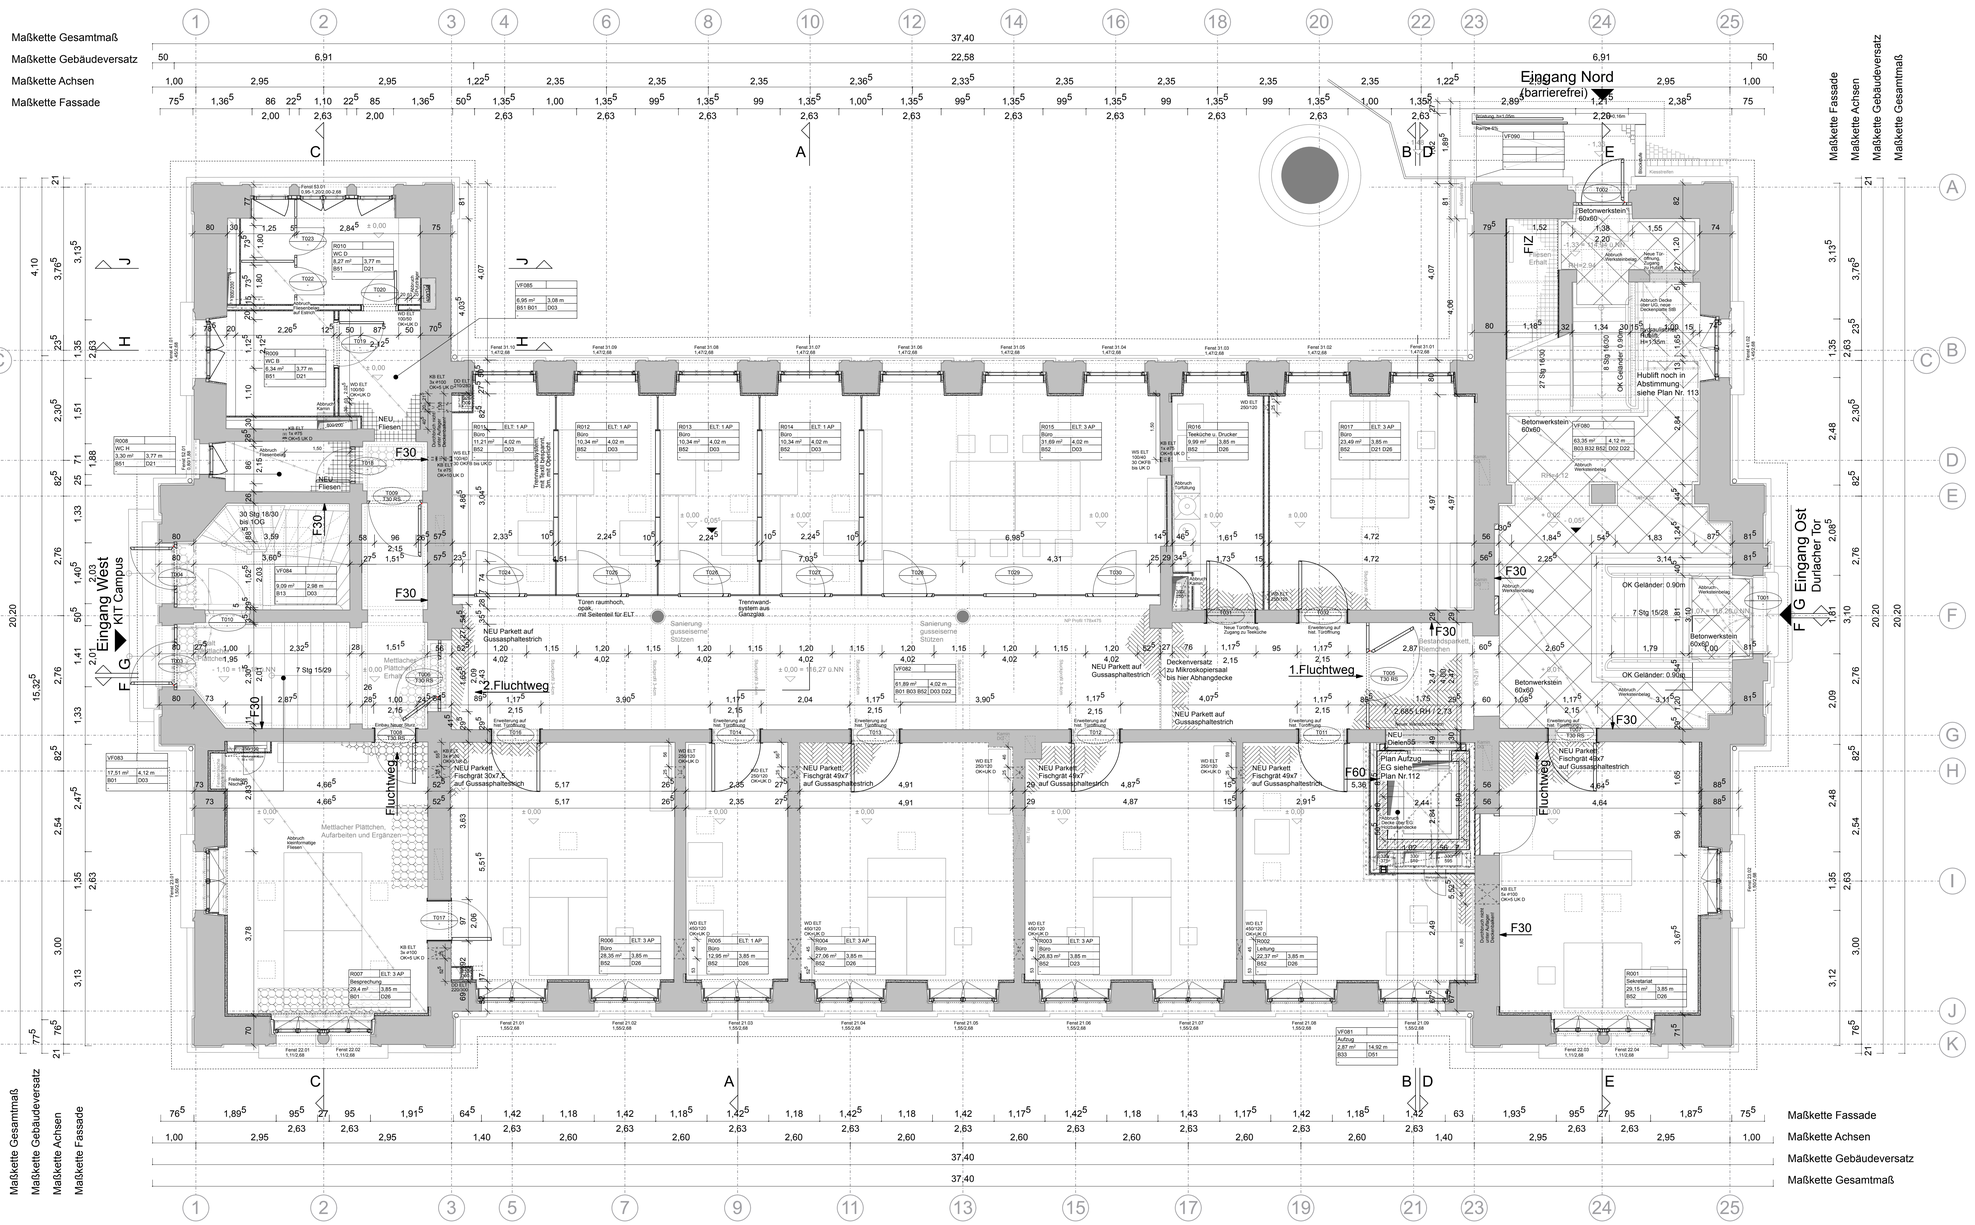



721 FEN EG 21 Sturz

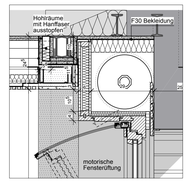


731 FEN EG 31 Sturz

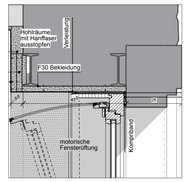

721 FEN EG 21 Brüstung

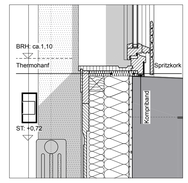

731 FEN EG 31 Brüstung

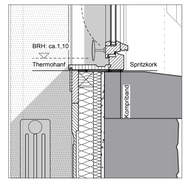

Grundriss EG

Planung
zwo/elf Architekten PartmbB
Alter Schlachthof 15
76131 Karlsruhe
Tel: +49 721 9338257 Fax: +49721938259
E-Mail: mail@zwo-elf.de

Index	Datum	Änderungsbeschreibung	Bearbeiter
01	07.02.22	Ausführungsplanung	rz
02	11.11.22	Nutzungsänderung KIT, New Work	rz
03	05.05.25	Ergebnisse Schadstoffsanierung, Besprechung Raum von DG zu OG	rz
04	24.02.26	Neue Türöffnungen, neue Fensteranschlüsse	rz
05	01.07.26	Innenputze	sk
06	21.08.26	Trockenbau Details	sk

VORABZUG

Dateiname XREF Erweiterung

Projekt Nr.	Nr. BP.UA23-2001
BAP-Nr.	BAP-Geb. Nr.
Dienststelle	082012
Bauwerk	13001040
Raum-Geb. Nr.	Gebäude 10.40
Dateiname	A-5G -+00 002-06
verknüpfte Dateien	
Bauherr	KIT Karlsruher Institut für Technologie Planen und Bauen (PB) Kaiserstrasse 12 76131 Karlsruhe Tel.: +49 721 608-0 Fax.: E-Mail: bauplanung-cs@pb.kit.edu
Objekt	ehem. Botanisches Institut/ International Affairs Kaiserstraße 2 76131 Karlsruhe
	Gebäude / Bauteil
Bearbeitung	KA, KIT, Sanierung Bot. Institut
Layoutname	DIN_A0
Plandatum	21.08.2026
Maßstab	1:50
Planbezeichnung	Ausführungsplanung Gebäudeplanung Grundrisspläne **EG**
	002 - 06


Plangröße in mm	Verfilmt am	Plan erstellt	Plan bearbeitet	Projektleitung	Amtsleitung	Freigabe
1189 x 841		21.08.2026	sk	ms		

R001 | ELT: 3 AP — Raummummer/ Anzahl Arbeitsplätze
Büro — Raumbezeichnung
23,55 m² | 3,10 m² — Grundfläche / Lichte Raumhöhe
B01 | D02 — Bodenaufbau/Deckenaufbau
Wandputz Abbruch — Schadstoffsanierungsmaßnahme


T001 — Türnummer: Typ / Geschoss / Nummer
T30 RS — Anforderungen Brandschutz u.ä.

Bestand Bauteil vermutet
Bestand Untersicht vermutet
Bestand Bauteile
Bestand Aufsicht
Bestand Untersicht
Bestand Verdeckt
Abbruch Wand
Abbruch Aufsicht
Abbruch Untersicht
Neubau Mauerwerk
Neubau Aufsicht
Neubau Untersicht
Neubau Verdeckt
Neubau Stahlbeton
Neubau Trockenbau + Putz
Neubau Sonstiges
F30 Brandschutz Maßnahmen


511 01-B01-D02 neu Brandschutzputz

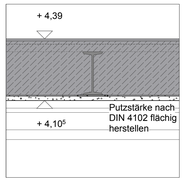

512 01-B01-D21 neue freispannende Abhangdecke

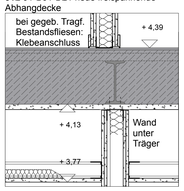


513 01-B31-D21 neue freispannende Abhangdecke

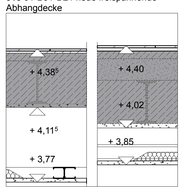


522 11-B71-D23 neu Parkett+Estrich, neue freispannende Abhangdecke




534 31-B41-D26 neue freispannende Abhangdecke unter neuem Brandschutzputz

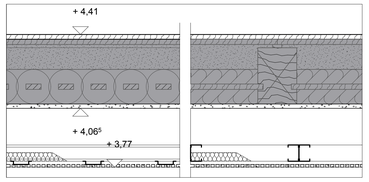


535 31-B71-D26 neu Parkett+OSB

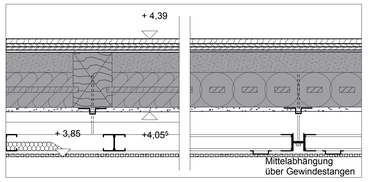


537 32-B42-D22 neu Parkett+Dielen

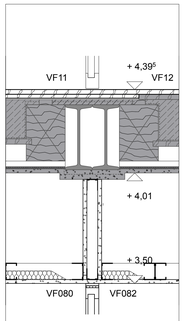


553 93-B13-D03 bestehender Belag und Deckenbekleidung

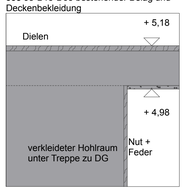


554 94-B21-D03 bestehender Belag und Deckenbekleidung

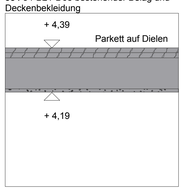


555 95-B41-D03 neues Parkett auf Bestandsdielen

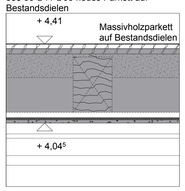

531 31-B21-D03/**533** 31-B41-D03 historisches Parkett+Dielen/ neues Parkett auf Bestandsdielen

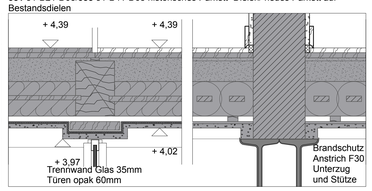

532 31-B21-D26 neue freispannende Decke unter neuem Putz

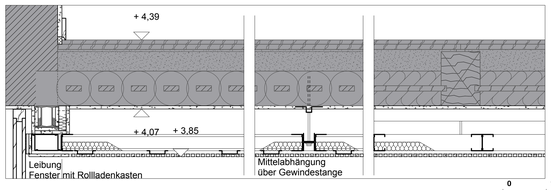

Detailnummer / Konstruktion - oberseitiger Belag - unterseitige Bekleidung

N

0 1 m 2 5 10 15