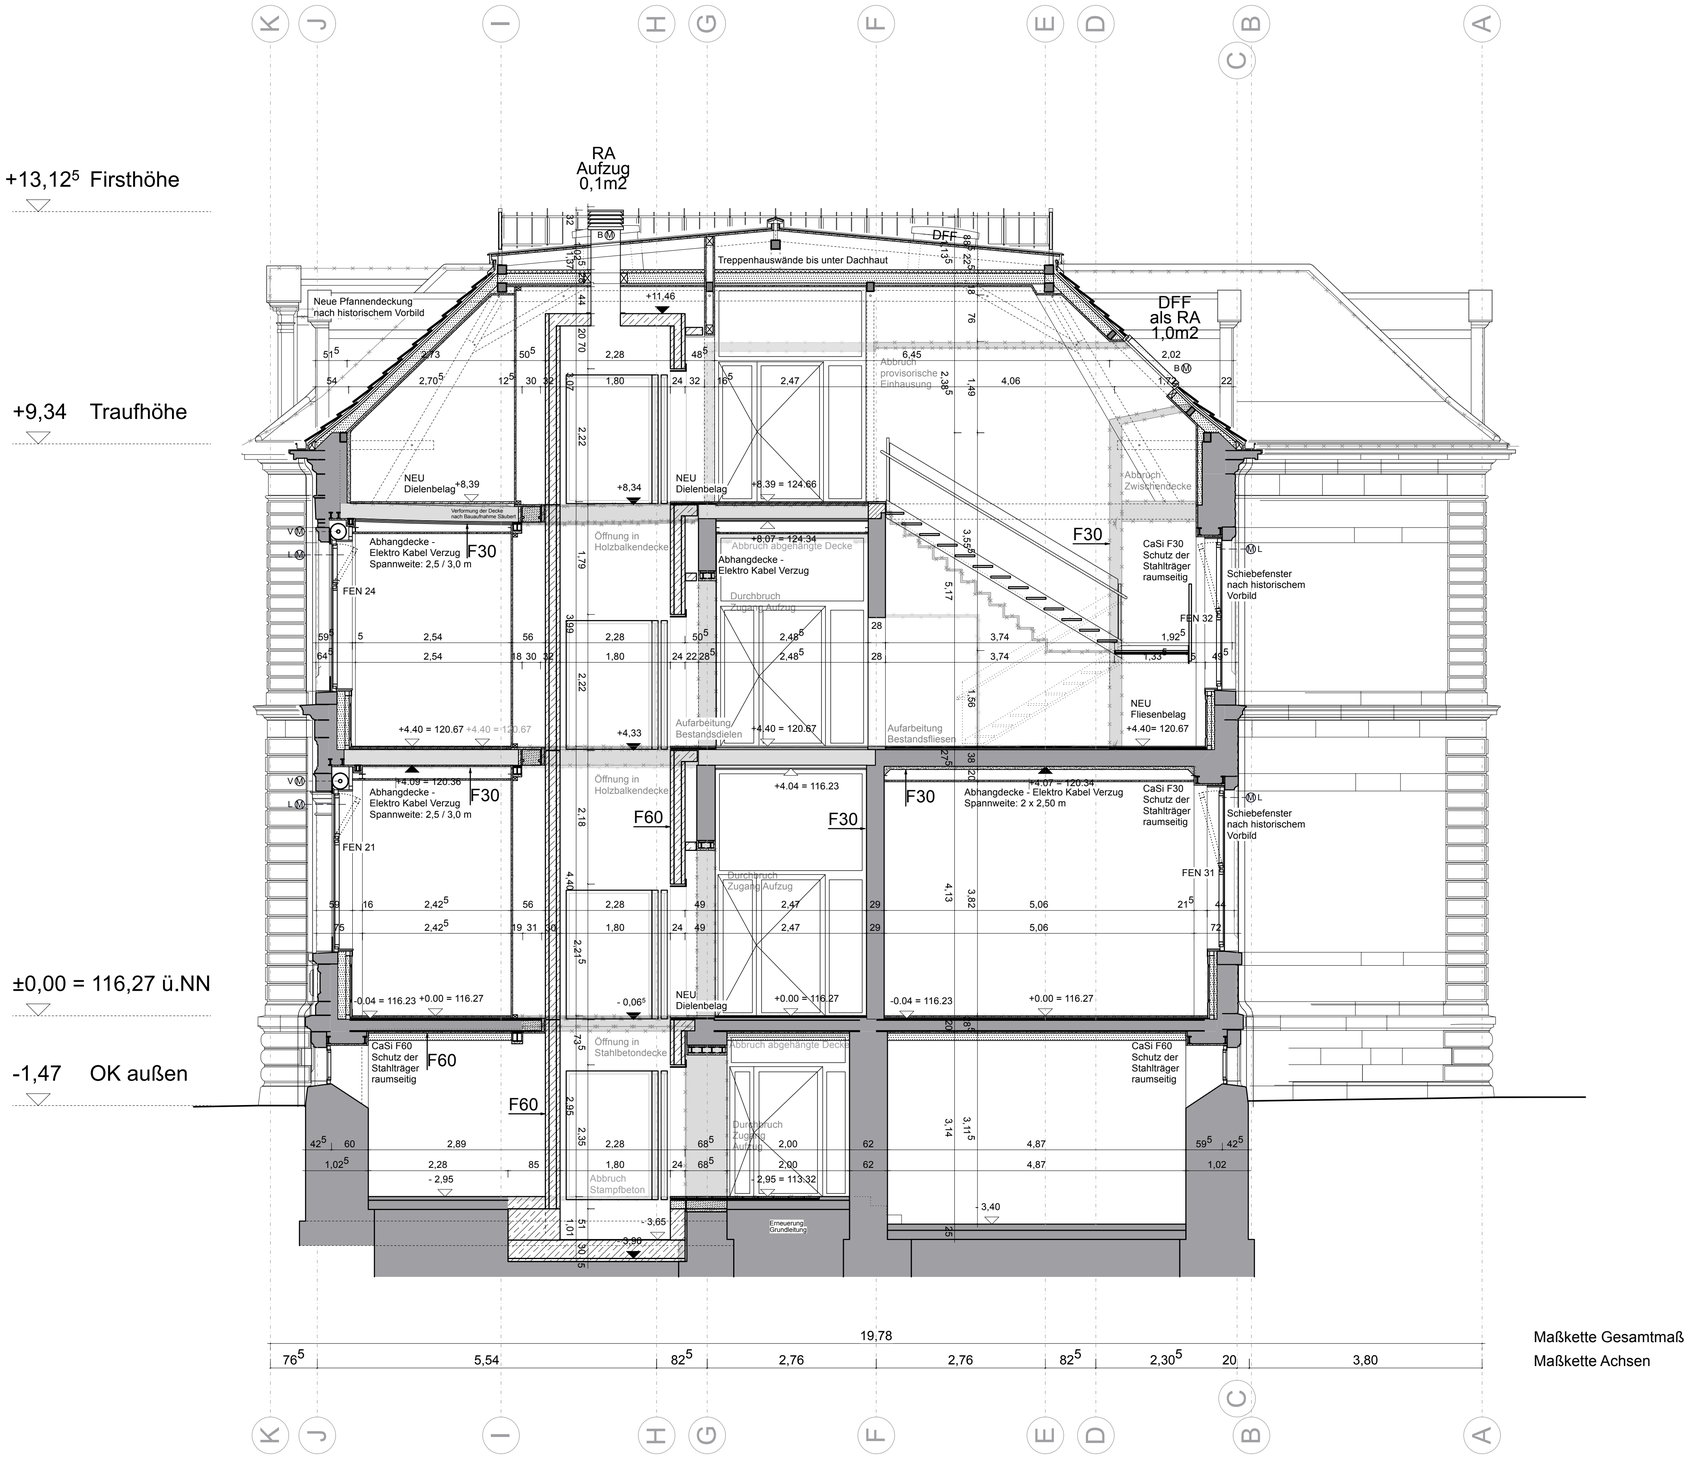


Schnitt B-B

Planung
zwo/elf Architekten PartmbB
Alter Schlachthof 15
76131 Karlsruhe
Tel: +49 721 9338257 Fax: +497219338259
E-Mail: ms@zwo-elf.de

Index	Datum	Änderungsbeschreibung	Bearbeiter
01	07.02.22	Ausführungsplanung	
02	21.11.22	Nutzungsänderung KIT, New Work	
03	12.02.26	Integration Schadstoffsanierung	
04	01.07.26	Innenputze	sk
05	24.08.26	Trockenbauarbeiten	sk

VORABZUG

Dateiname XREF Erweiterung

Projekt Nr	Nr. BP.UA23-2001
SAP-WE	SAP-Geb. Nr.
Dienststelle	Bauwerk
082012	13001040
Nutzer Geb. Nr	Gebäude 10.40
Dateiname	A-5S-B-B012-05
verknüpfte Dateien	
Layoutname	DIN_A1
Plandatum	21.10.2026
Maßstab	1:50
Plangröße in mm / Verfilmt am	594 x 841

Bauherr
KIT Karlsruher Institut für Technologie
Planen und Bauen (PB)
Kaiserstrasse 12 76131 Karlsruhe
Tel.: +49 721 608-0 Fax.:
E-Mail: bauplanung-cs@pb.kit.edu

Objekt
ehem. Botanisches Institut/ International Affairs
Kaiserstraße 2
76131 Karlsruhe

Gebäude / Bauteil

Maßnahme
KA, KIT, Sanierung Bot. Institut

Planbezeichnung
-
Ausführungsplanung
Gebäudeplanung
Schnitte
B-B

012 - 05

Plan erstellt	Plan bearbeitet	Projektleitung	Amtsleitung	Freigabe
21.10.2026	sk	ms		