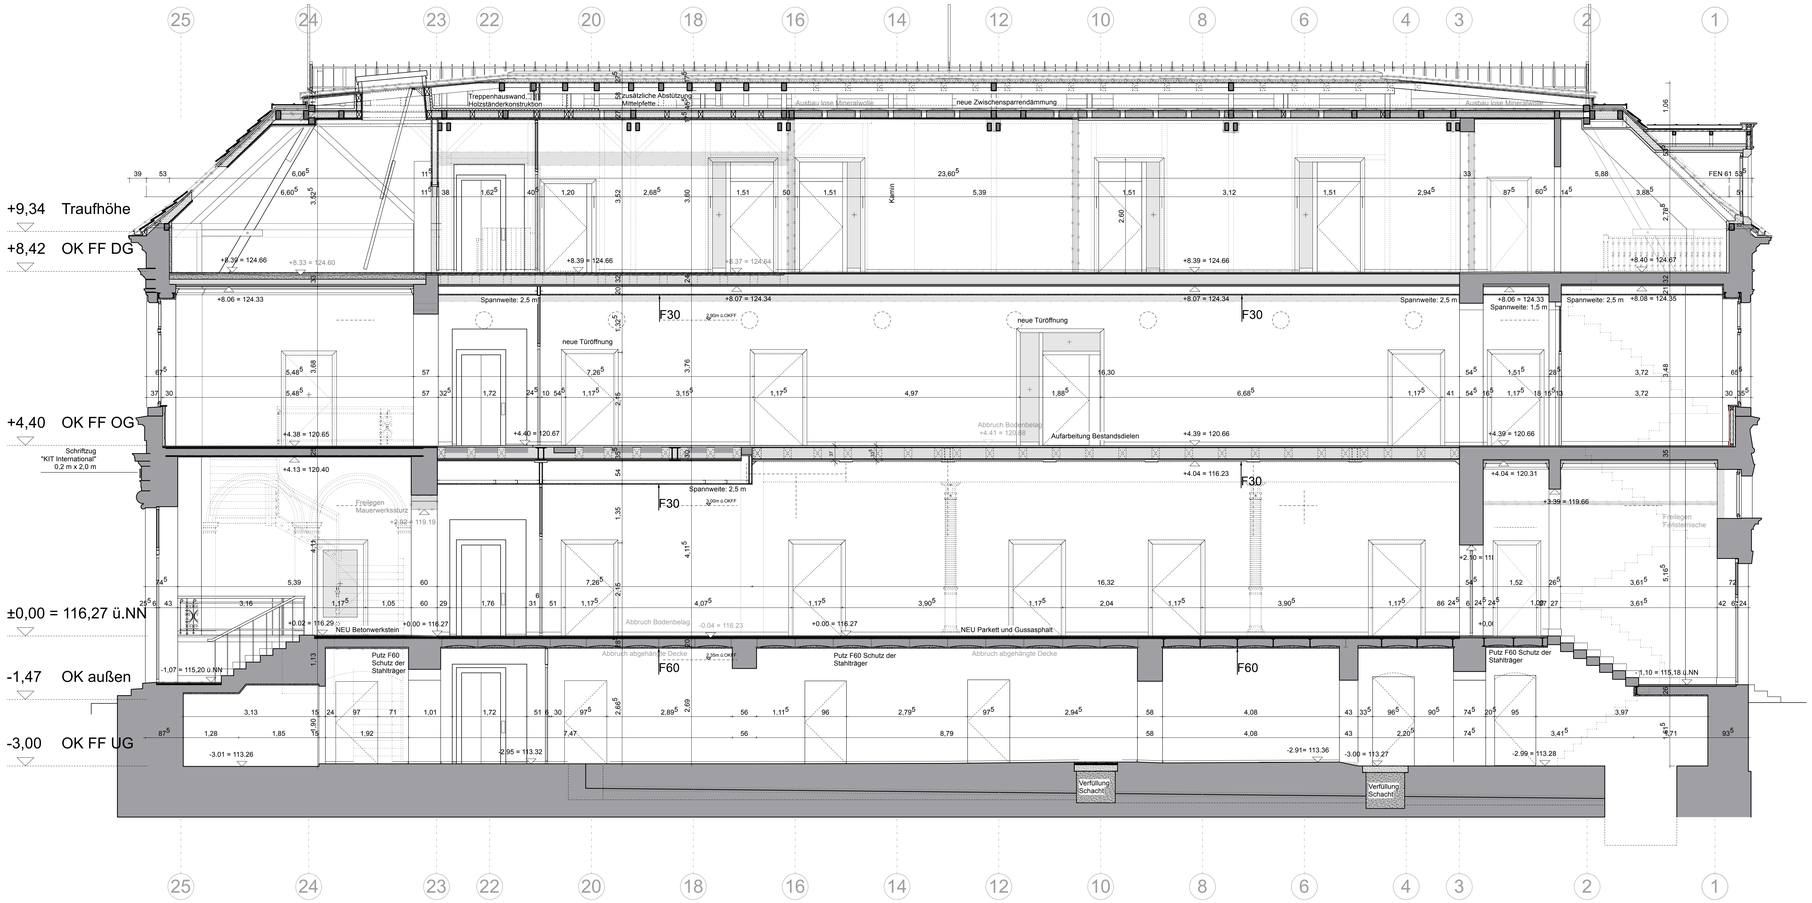


0 1 m 2 5 10 20 30

Schnitt F-F

Planung
zwo/elf Architekten PartmbB
Alter Schlachthof 15
76131 Karlsruhe
Tel: +49 721 9336257 Fax: +497219338259
E-Mail: ms@zwo-elf.de

Index	Datum	Änderungsbeschreibung	Bearbeiter
01	11.12.22	Ausführungsplanung	
02	21.11.22	Nutzungsänderung KIT, New Work	
03		Integration Schadstoffsanierung	

VORABZUG

Dateiname XREF Erweiterung

Projekt Nr.
Nr. BP:UA23-2001
SAP-WE / SAP-Geb. Nr.
Dienststelle / Bauwerk
082012 13001040
Nutzer Geb. Nr
Gebäude 10.40
Plannummer
A-5S-F-F014-03
verknüpfte Dateien

Bauherr
KIT Karlsruher Institut für Technologie
Planen und Bauen (PB)
Kaiserstrasse 12 76131 Karlsruhe
Tel.: +49 721 608-0 Fax.:
E-Mail: bauplanung-os@zo.kit.edu
Objekt
ehem. Botanisches Institut/ International Affairs
Kaiserstraße 2
76131 Karlsruhe
Gebäude / Bauteil
Maßnahme
KA, KIT, Sanierung Bot. Institut

Layoutname
DIN_A0
Plandatum
21.10.2026
Maßstab
1:50
Plangröße in mm / Verfilmt am
594 x 1189

Planbezeichnung
-
Ausführungsplanung
Gebäudeplanung
Schnitte
F-F

014 - 03

Plan erstellt	Plan bearbeitet	Projektleitung	Amtsleitung	Freigabe
21.10.2026	sk	ms		