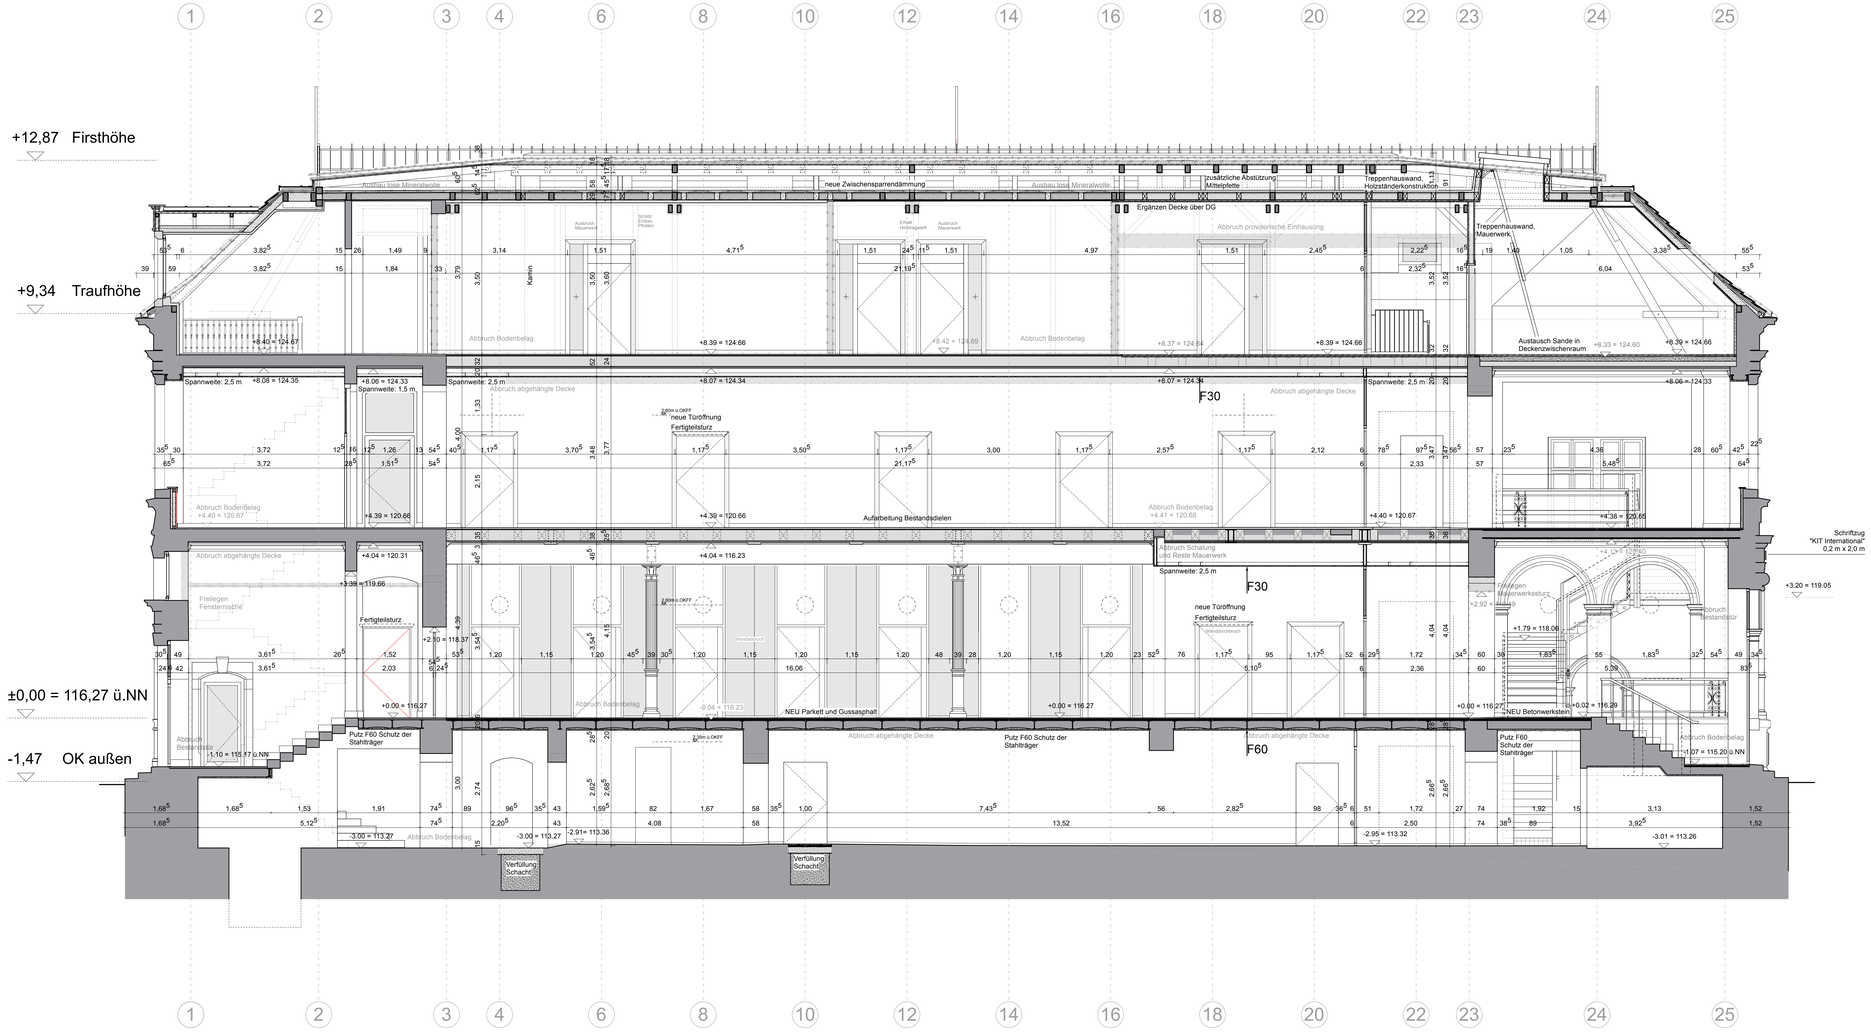


Schnitt G-G

Planung
zwo/elf Architekten PartmbB
Alter Schlachthof 15
76131 Karlsruhe
Tel: +49 721 9336257 Fax: +497219338259
E-Mail: ms@zwo-elf.de

Index	Datum	Änderungsbeschreibung	Bearbeiter
01	11.12.22	Ausführungsplanung	
02	21.11.22	Nutzungsänderung KIT, New Work	
03		Integration Schadstoffsanierung	

VORABZUG

Dateiname XREF Erweiterung

Projekt Nr.	Nr. BP:UA23-2001
SAP-WE / SAP-Geb. Nr.	
Dienststelle / Bauwerk	082012 / 13001040
Nutzer Geb. Nr	Gebäude 10.40
Plannummer	A-5S-G-G015-03
verknüpfte Dateien	
Layoutname	DIN_A0
Plotdatum	21.10.2026
Maßstab	1:50
Plangröße in mm / Verfilmt am	594 x 1189

Bauherr
KIT Karlsruher Institut für Technologie
Planen und Bauen (PB)
Kaiserstraße 12 76131 Karlsruhe
Tel.: +49 721 608-0 Fax.:
E-Mail: bauplanung-os@pb.kit.edu

Objekt
ehem. Botanisches Institut/ International Affairs
Kaiserstraße 2
76131 Karlsruhe

Gebäude / Bauteil

Maßnahme
KA, KIT, Sanierung Bot. Institut

Planbezeichnung
-
Ausführungsplanung
Gebäudeplanung
Schnitte
G-G

015 - 03

Plan erstellt	Plan bearbeitet	Projektleitung	Amtsleitung	Freigabe
21.10.2026	sk	ms		