
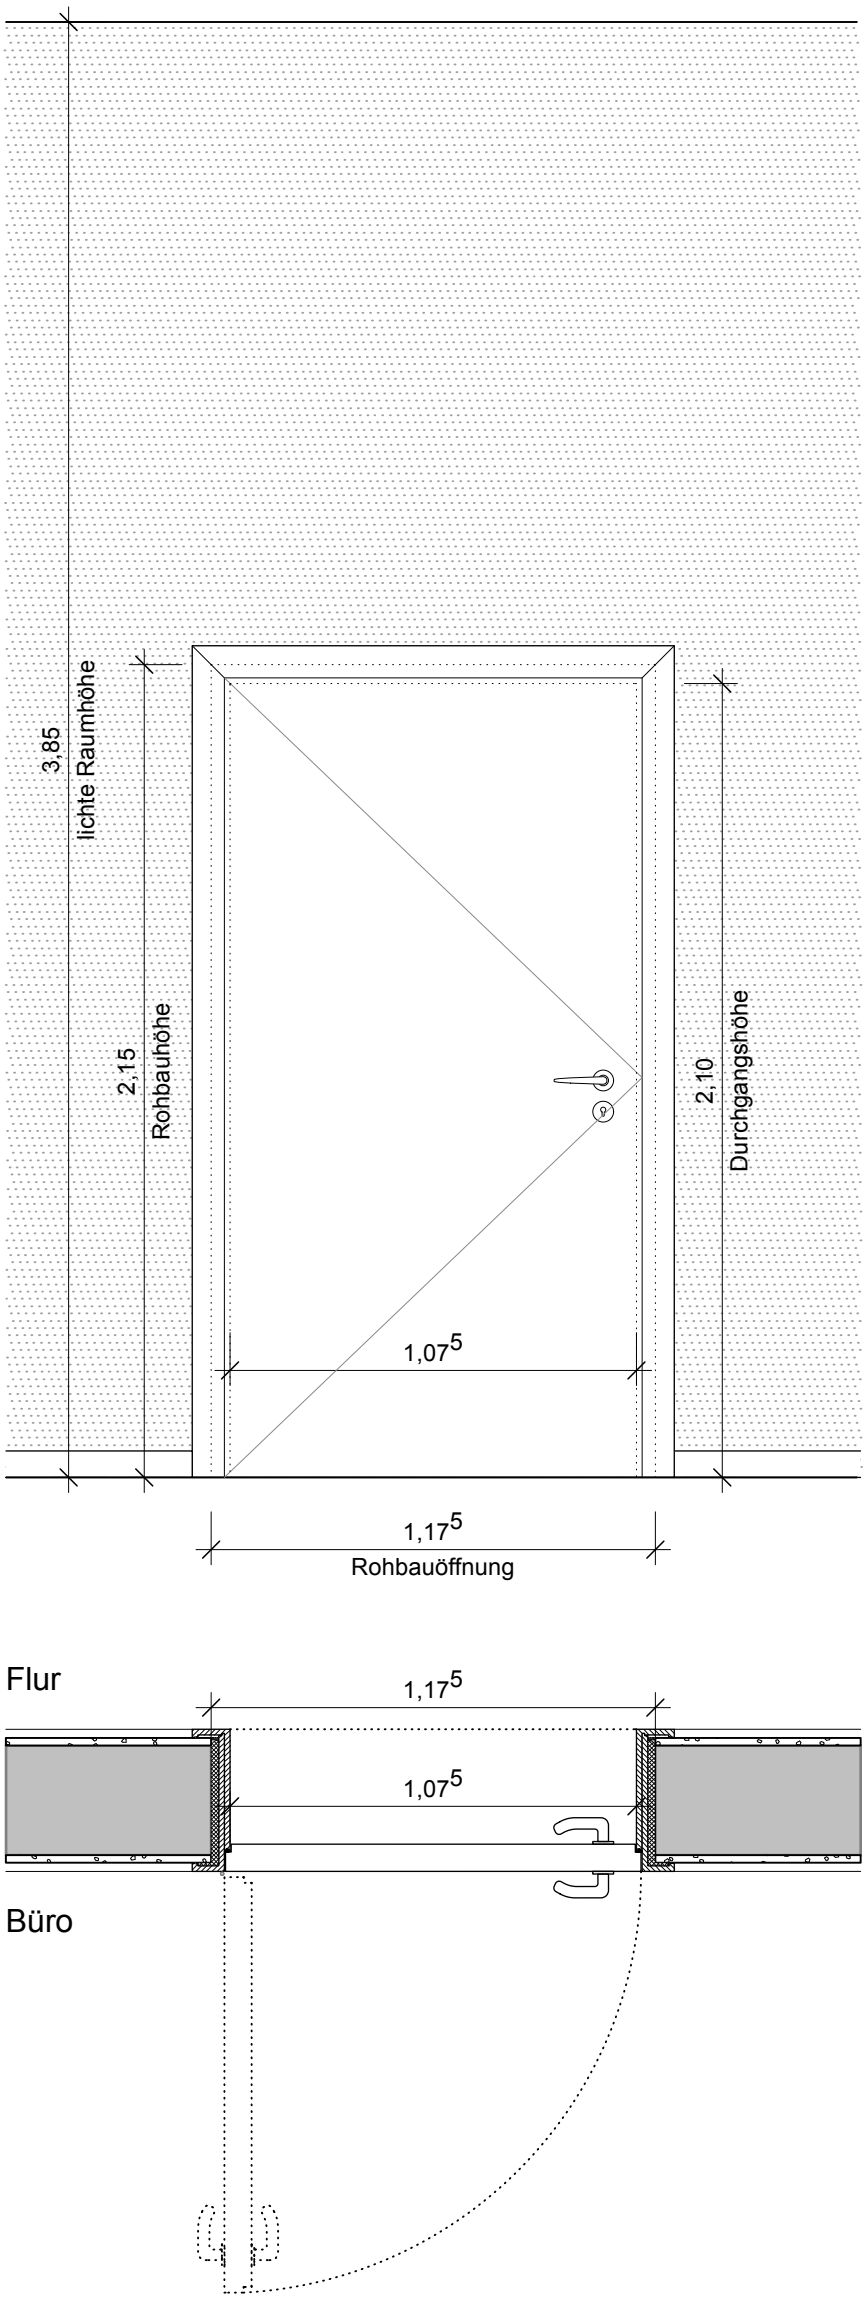


TÜR 11

EG T 011-016; T031-032

KIT Karlsruher Institut für Technologie Kaiserstrasse 12, 76131 Karlsruhe		PB (Planen und Bauen) Tel.: 0721 / 608-0 Mail: [illegible]@pb.kit.edu	Amtsleitung
Projekt Nr. Nr. BP.UA23-2001	Plandatum 03.11.2026	Objekt [illegible] Botanisches Institut/ International Affairs, Kaiserstraße 2	
Layoutname DIN_A3	Maßstab 1:20	Maßnahme K[illegible] Sanierung Bot. Institut	PSP-Nummer
Dateiname 151110 Türplanung	Plangröße DIN A3	Planbezeichnung Ausführungsplanung Detailplanung Türplanung **Tür Typ 11**	Plan-Nummer 811 - 01
Plan erstellt sk	Projektleitung ms		

VORABZUG

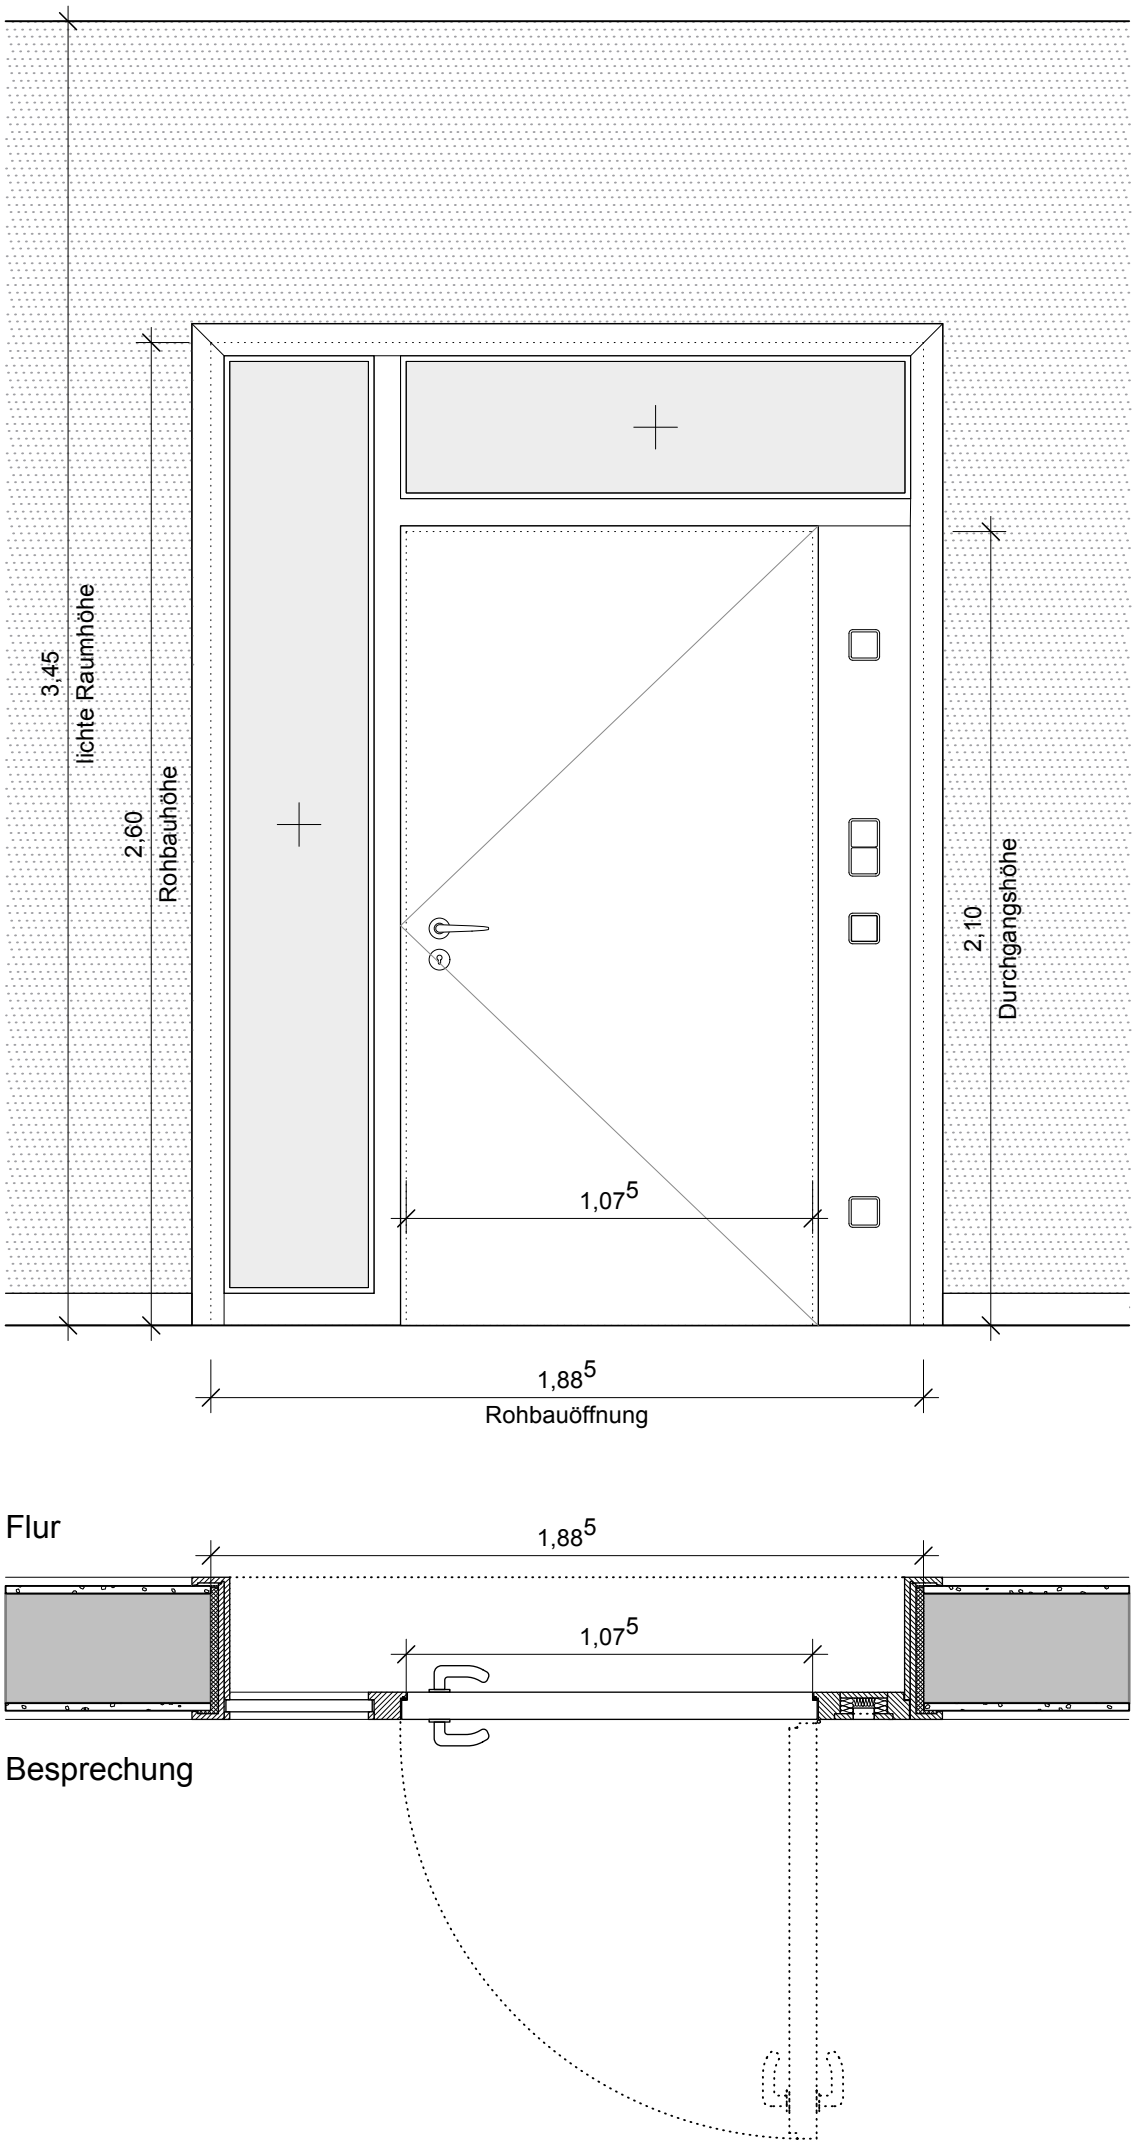

Flur


Besprechung


TÜR 12

OG T109

VORABZUG

KIT Karlsruher Institut für Technologie Kaiserstrasse 12, 76131 Karlsruhe		PB (Planen und Bauen) Tel.: 0721 / 608-0		Amtsleitung
Projekt Nr. Nr. BP.UA23-2001	Plandatum 03.11.2026	Objekt chem. Botanisches Institut/ International Affairs, Kaiserstraße 2		
Layoutname DIN_A3	Maßstab 1:20	Maßnahme KA KIT Sanierung Bot. Institut		PSP-Nummer
Dateiname 151110 Türplanung	Planformat DIN A3	Planbezeichnung Ausführungsplanung Detailplanung Türplanung **Tür Typ 12**	Plan-Nummer 812 - 01	Freigabe
Plan erstellt sk	Projektleitung ms			

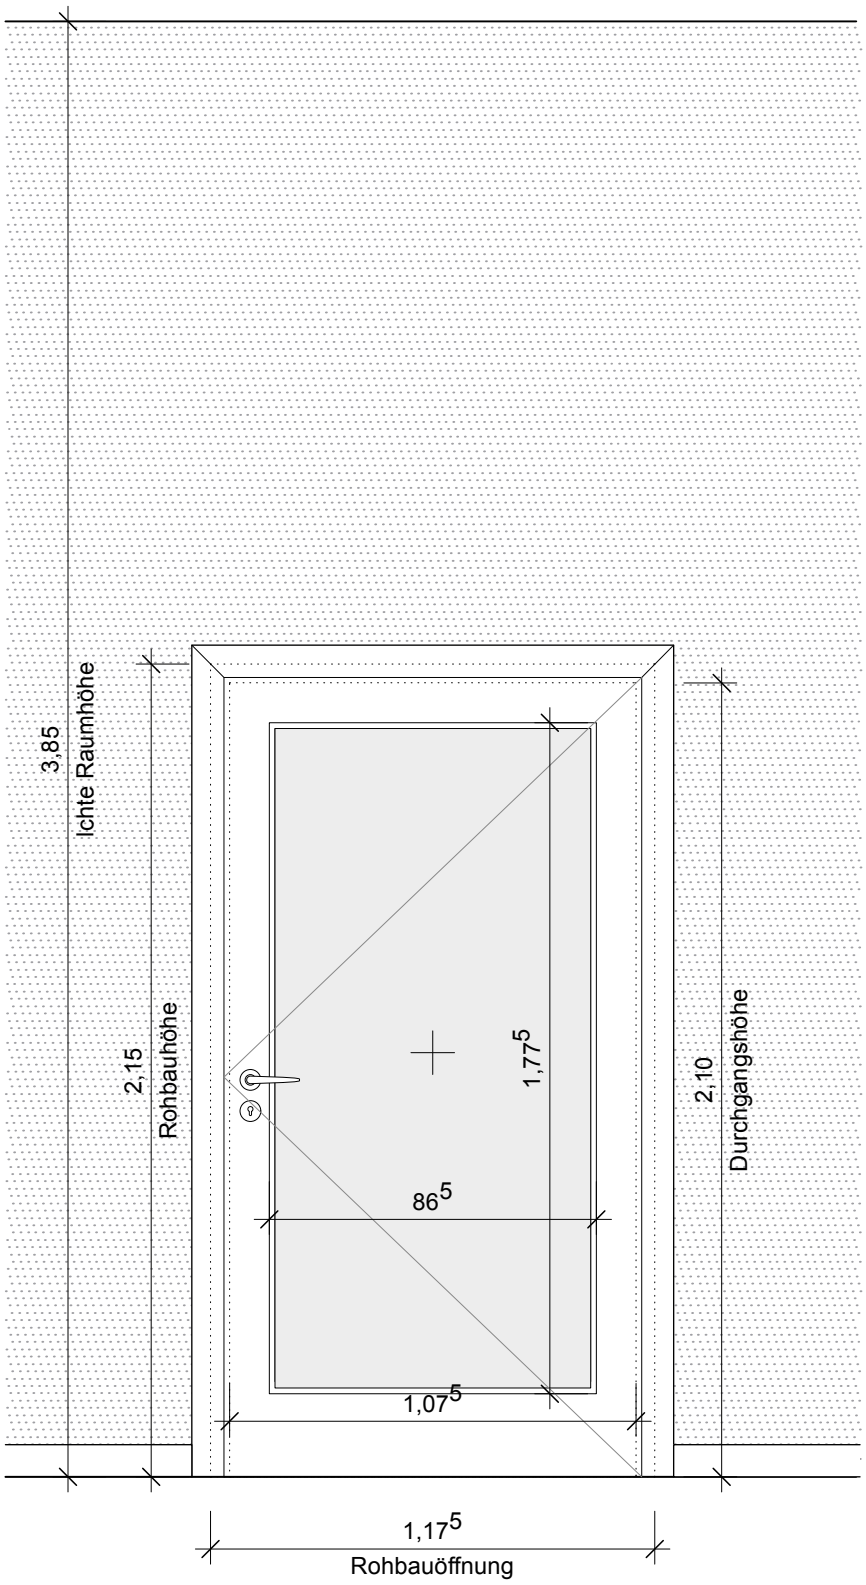

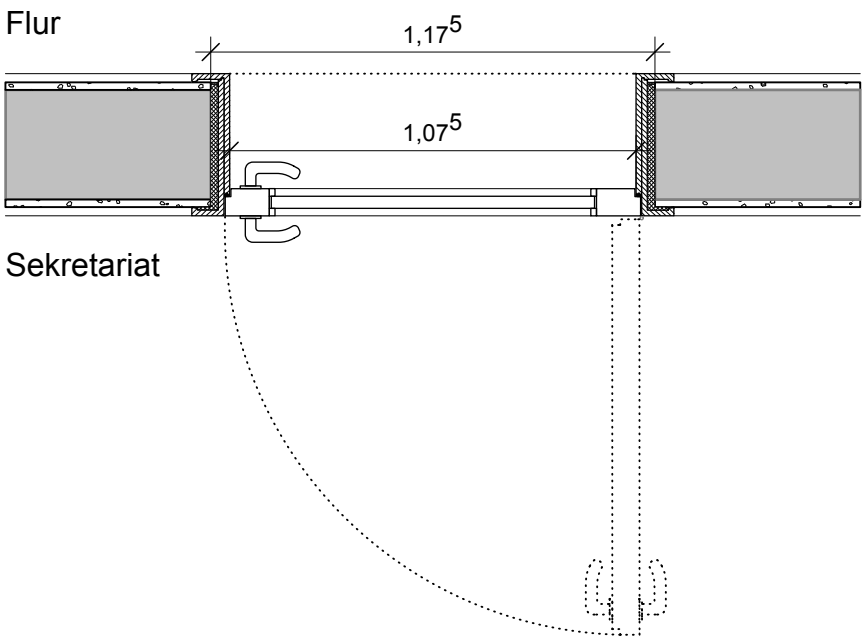


TÜR 13


EG T007 - T30 RS

KIT Karlsruher Institut für Technologie Kaiserstrasse 12, 76131 Karlsruhe		PB (Planen und Bauen) Tel.: 0721 / 608-0 E-Mail: [illegible]@pb.kit.edu	Amtsleitung
Projekt Nr. Nr. BP.UA23-2001	Plandatum 03.11.2026	Objekt [illegible]/ International Affairs, Kaiserstraße 2	
Layoutname DIN_A3	Maßstab 1:20	Maßnahme [illegible] Bot. Institut	PSP-Nummer
Dateiname 151110 Türplanung	Plangröße DIN A3	Planbezeichnung Ausführungsplanung Detailplanung Türplanung **Tür Typ 13**	Plan-Nummer 813 - 01
Plan erstellt sk	Projektleitung hns		Freigabe

VORABZUG

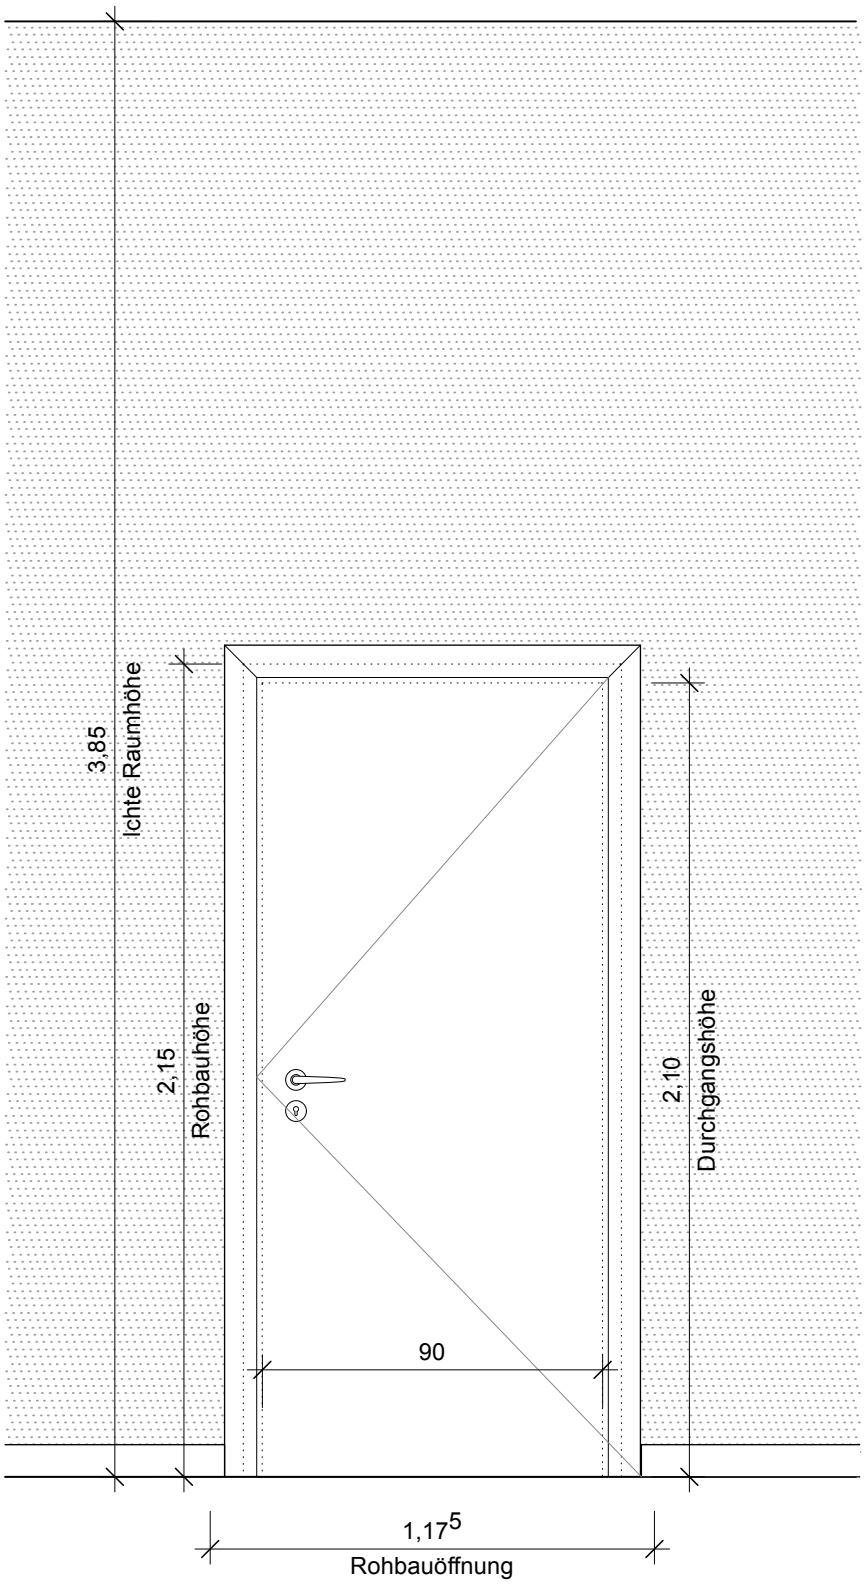

Flur

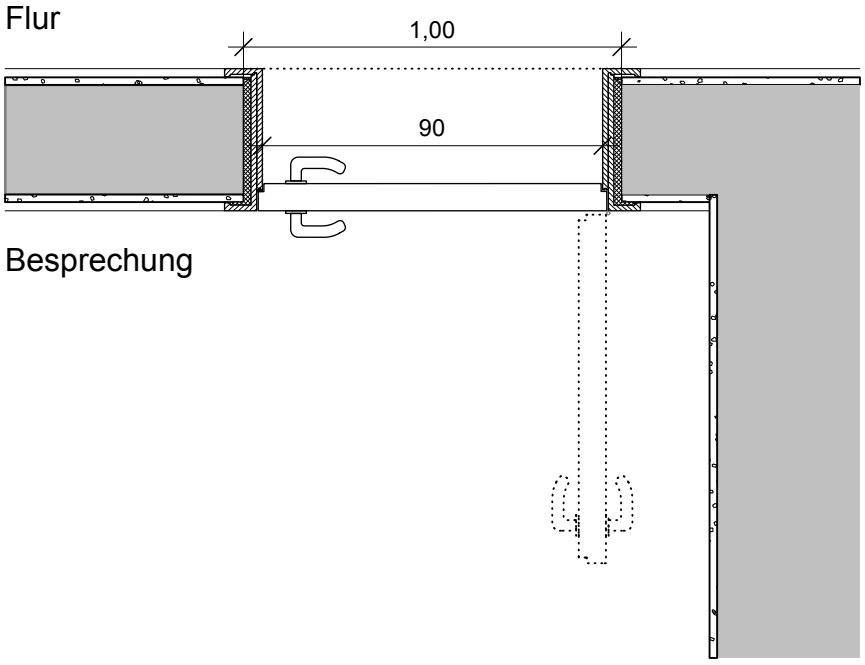


Besprechung

TÜR 14

EG T008 - T30 RS

VORABZUG

KIT Karlsruher Institut für Technologie Kaiserstrasse 12, 76131 Karlsruhe		PB (Planen und Bauen) Tel.: 0721 / 608-0	Amtsleitung
Projekt Nr. Nr. BP.UA23-2001	Plandatum 03.11.2026	Objekt chem. Botanisches Institut/ International Affairs, Kaiserstraße 2	
Layoutname DIN_A3	Maßstab 1:20	Maßnahme KA-KIT-Sanierung Bot. Institut	PSP-Nummer
Dateiname 151110 Türplanung	Plangröße DIN A3	Planbezeichnung Ausführungsplanung Detailplanung Türplanung **Tür Typ 14**	Plan-Nummer 814 - 01 / Freigabe
Plan erstellt sk	Projektleitung ms		

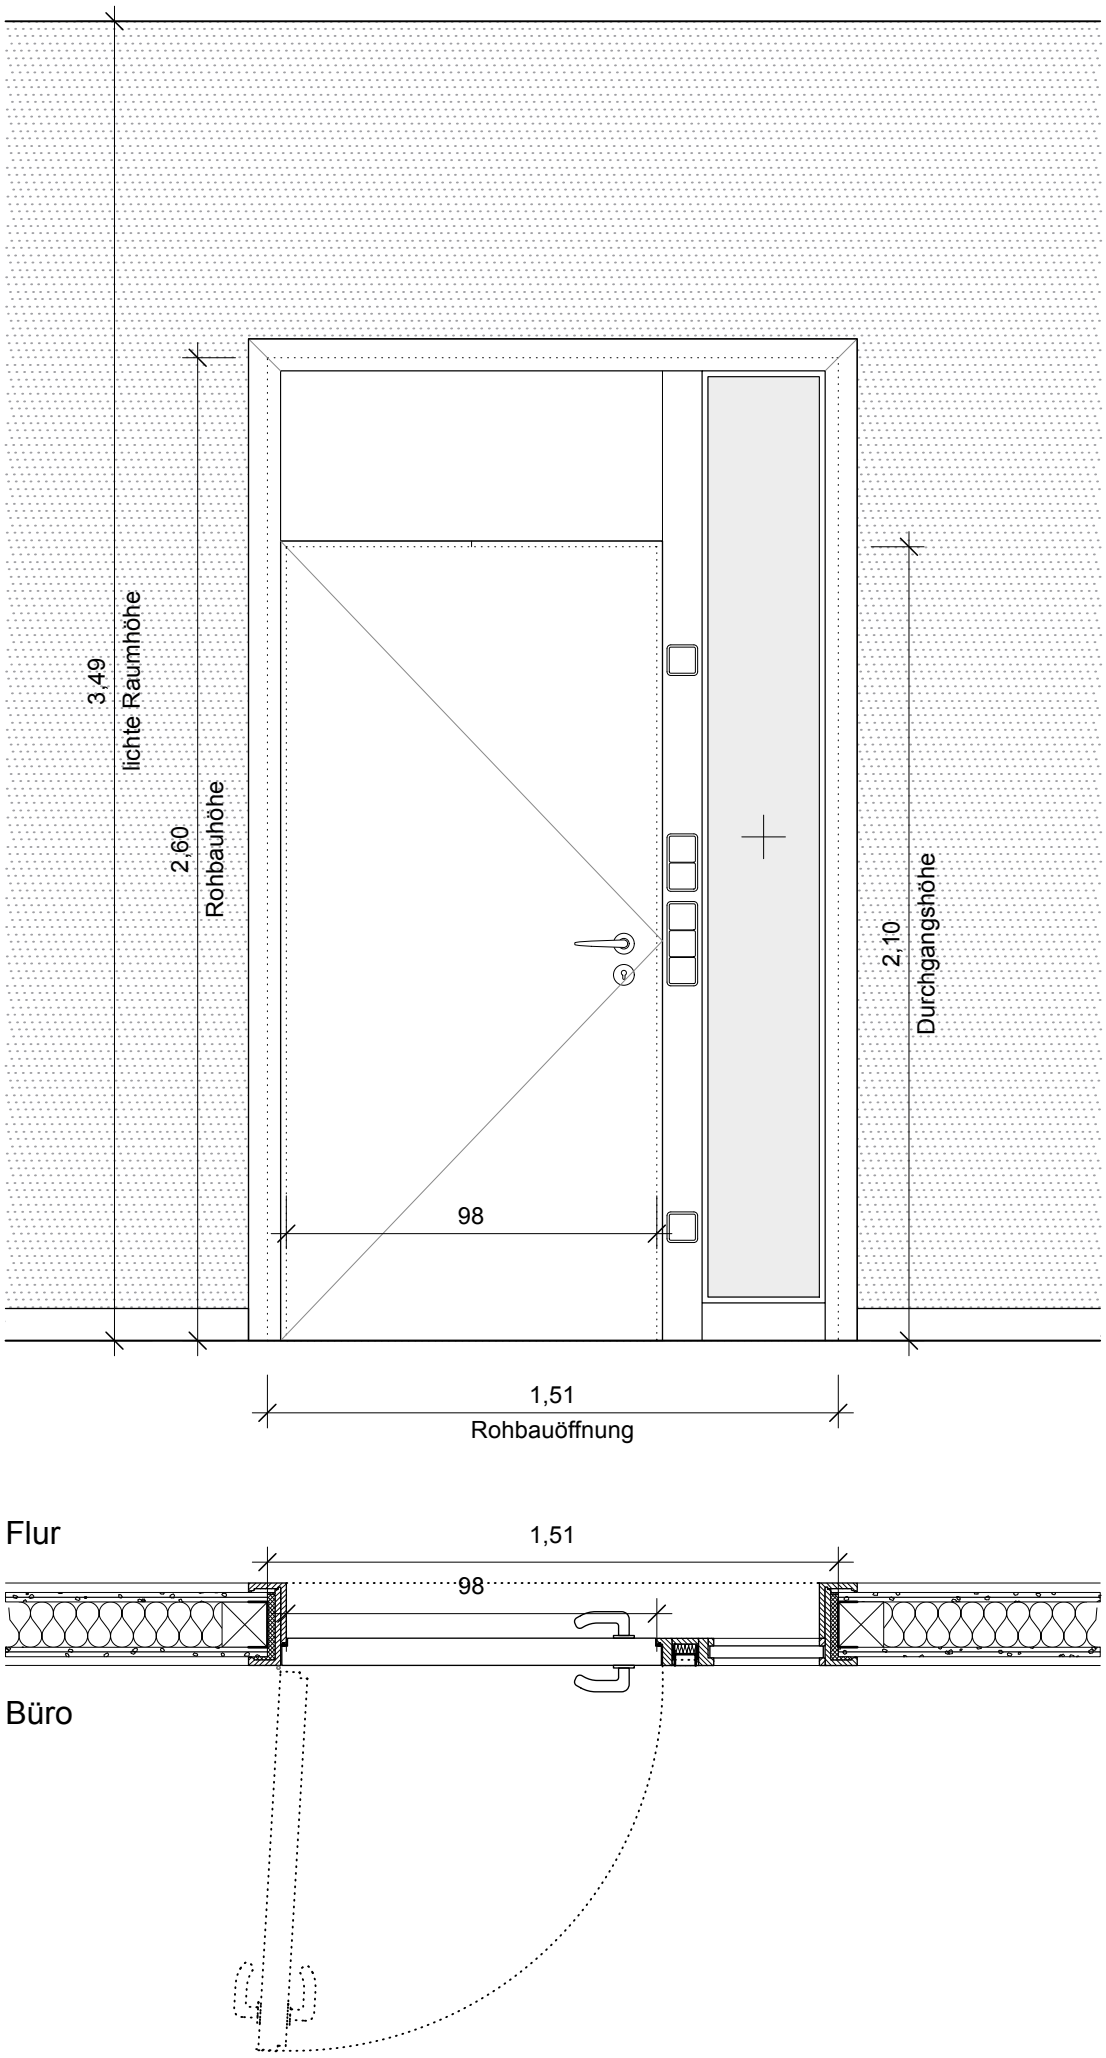


TÜR 21

DG T205-208; T216-219

KIT Karlsruher Institut für Technologie Kaiserstrasse 12, 76131 Karlsruhe		PB (Planen und Bauen) Tel.: 0721 / 608-0 E-Mail: [illegible]@pb.kit.edu	Amtsleitung
Projekt Nr. Nr. BP.UA23-2001	Plandatum 03.11.2026	Objekt chem.-Botanisches Institut/ International Affairs, Kaiserstraße 2	
Layoutname DIN_A3	Maßstab 1:20	Maßnahme KA-KIT-Sanierung Bot. Institut	PSP-Nummer
Dateiname 151110 Türplanung	Planformat DIN A3	Planbezeichnung Ausführungsplanung Detailplanung Türplanung **Tür Typ 21**	Plan-Nummer 821 - 01 / Freigabe
Plan erstellt sk	Projektleitung ms		

VORABZUG

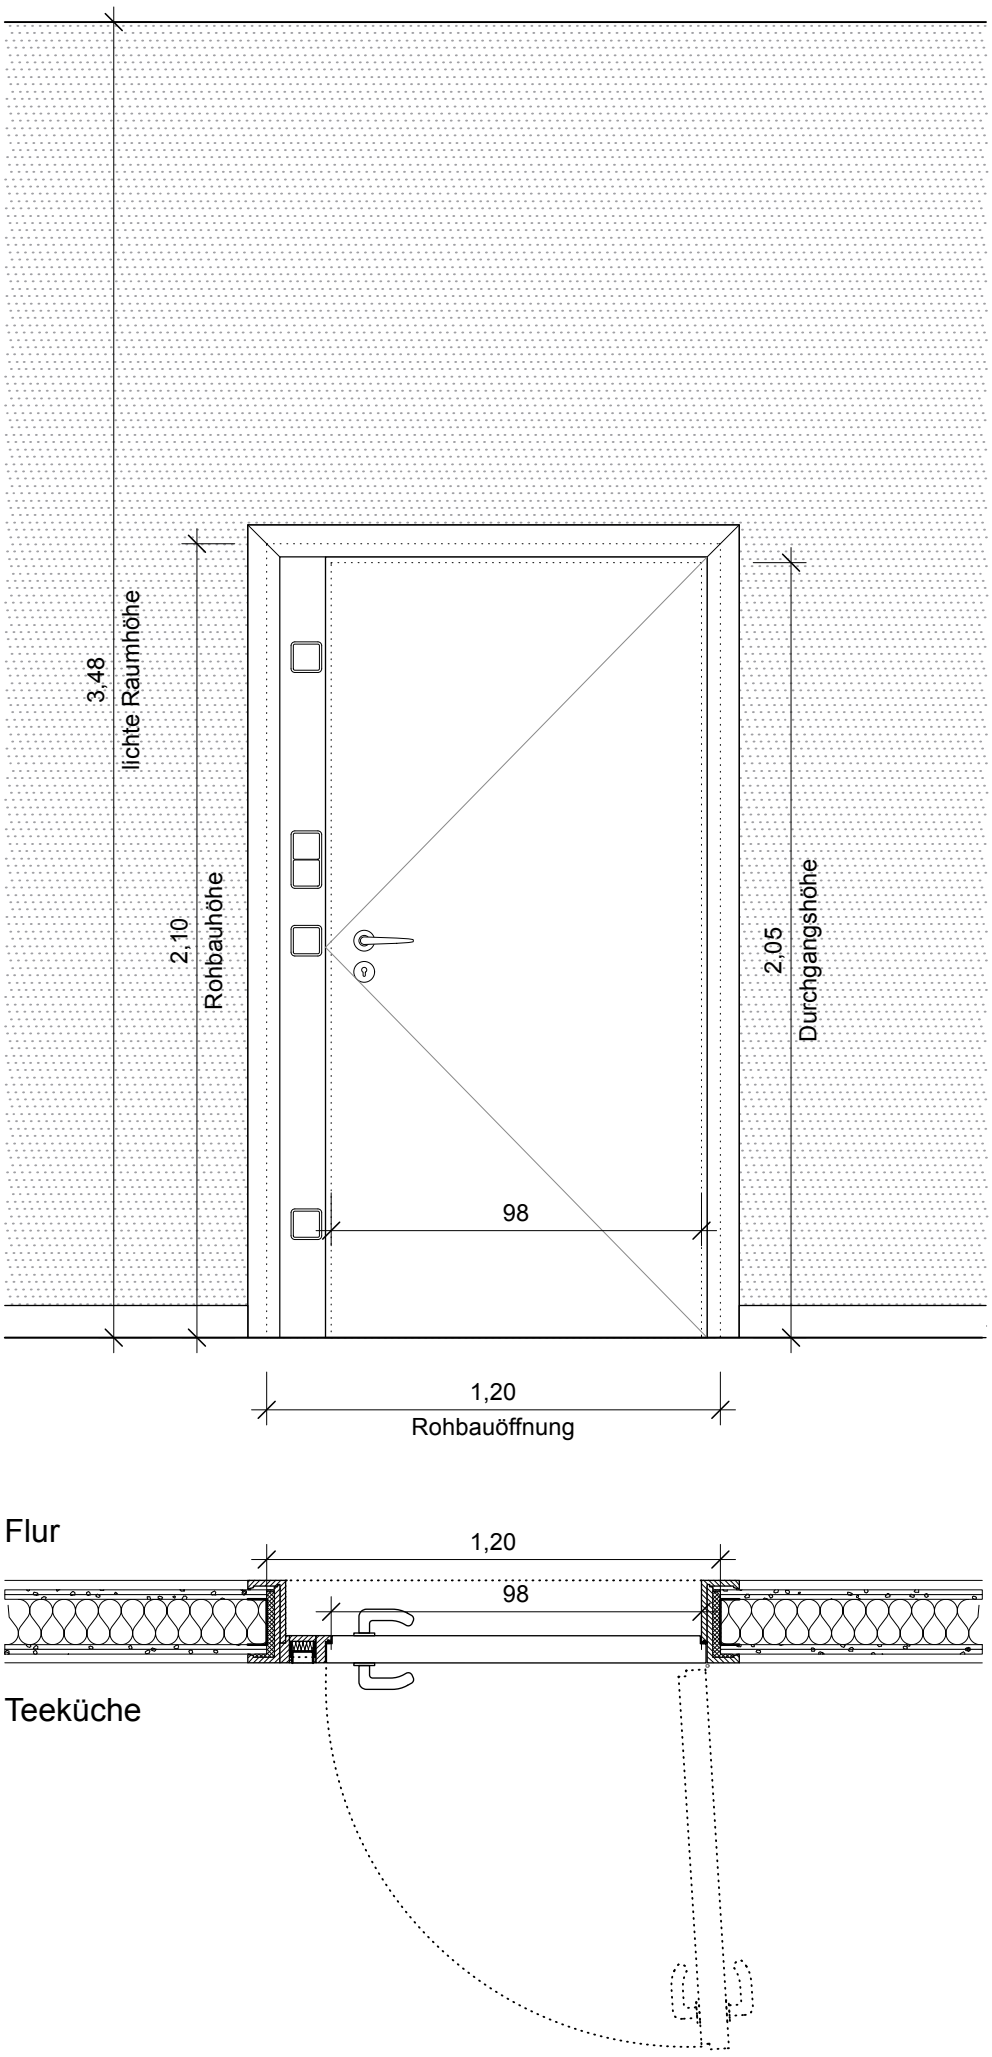



TÜR 22

DG T204

VORABZUG

KIT Karlsruher Institut für Technologie Kaiserstrasse 12, 76131 Karlsruhe		PB (Planen und Bauen) Tel.: 0721 / 608-0		Amtsleitung
Projekt Nr. Nr. BP.UA23-2001	Plandatum 03.11.2026	Objekt chem.-Botanisches Institut/ International Affairs, Kaiserstraße 2		
Layoutname DIN_A3	Maßstab 1:20	Maßnahme KA-KIT-Sanierung Bot. Institut		PSP-Nummer
Dateiname 151110 Türplanung	Plangröße DIN A3	Planbezeichnung Ausführungsplanung Detailplanung Türplanung **Tür Typ 22**	Plan-Nummer 822 - 01	Freigabe
Plan erstellt sk	Projektleitung ms			

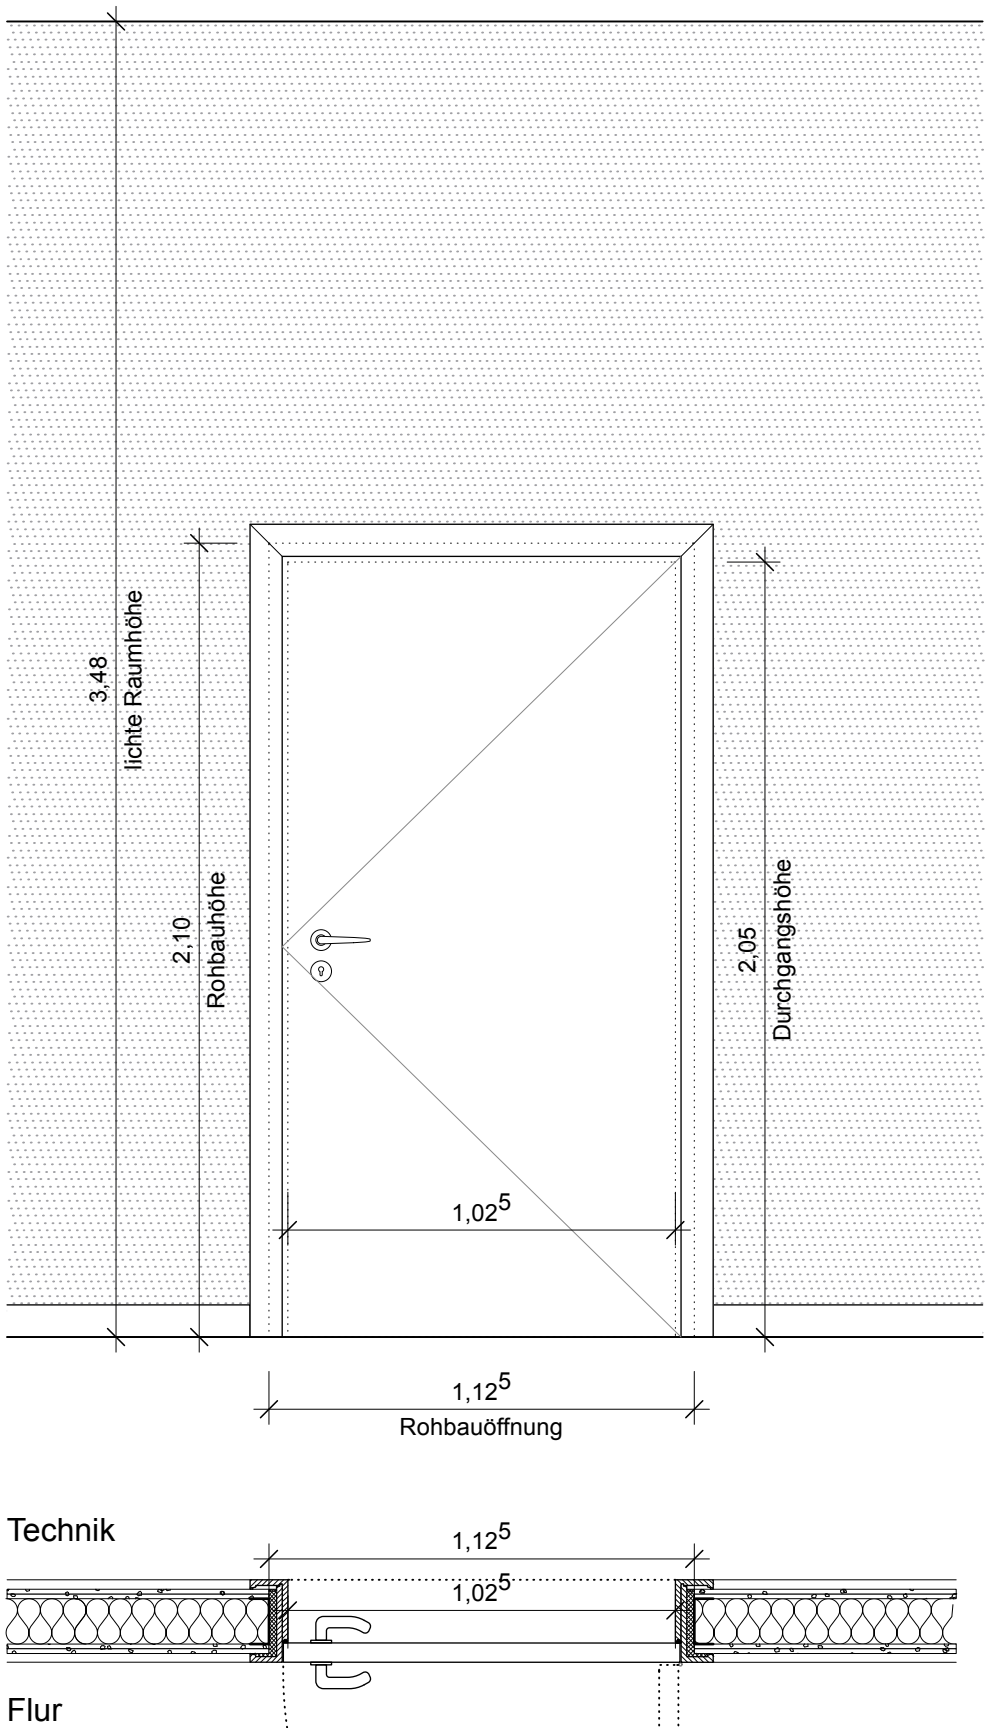

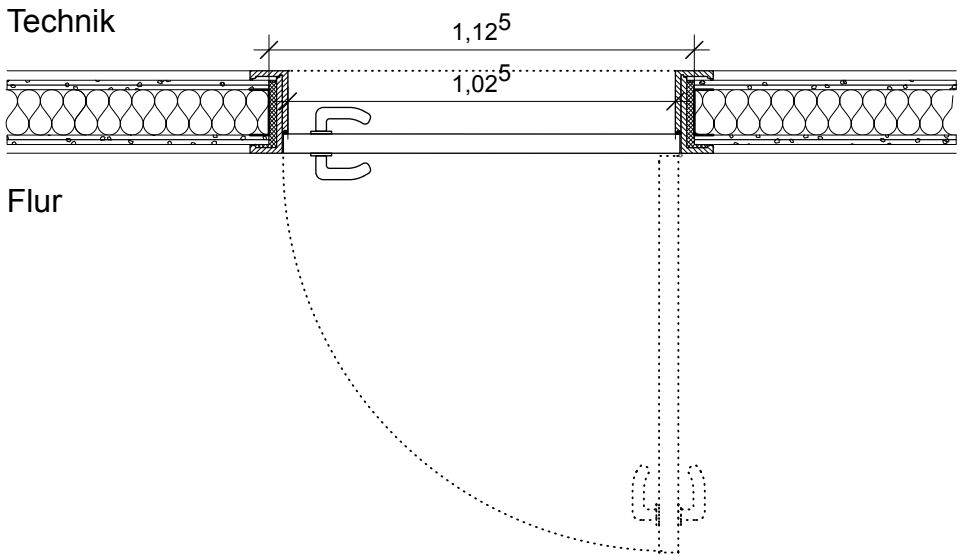


TÜR 23


DG T203 - T30 RS

VORABZUG

KIT Karlsruher Institut für Technologie Kaiserstrasse 12, 76131 Karlsruhe		PB (Planen und Bauen) Tel.: 0721 / 608-0	Amtsleitung
Projekt Nr. Nr. BP.UA23-2001	Plandatum 03.11.2026	Objekt chem. Botanisches Institut/ International Affairs, Kaiserstraße 2	
Layoutname DIN_A3	Maßstab 1:20	Maßnahme KA-KIT-Sanierung Bot. Institut	PSP-Nummer
Dateiname 151110 Türplanung	Planformat DIN A3	Planbezeichnung Ausführungsplanung Detailplanung Türplanung **Tür Typ 23**	Plan-Nummer 823 - 01 / Freigabe
Plan erstellt sk	Projektleitung ms		

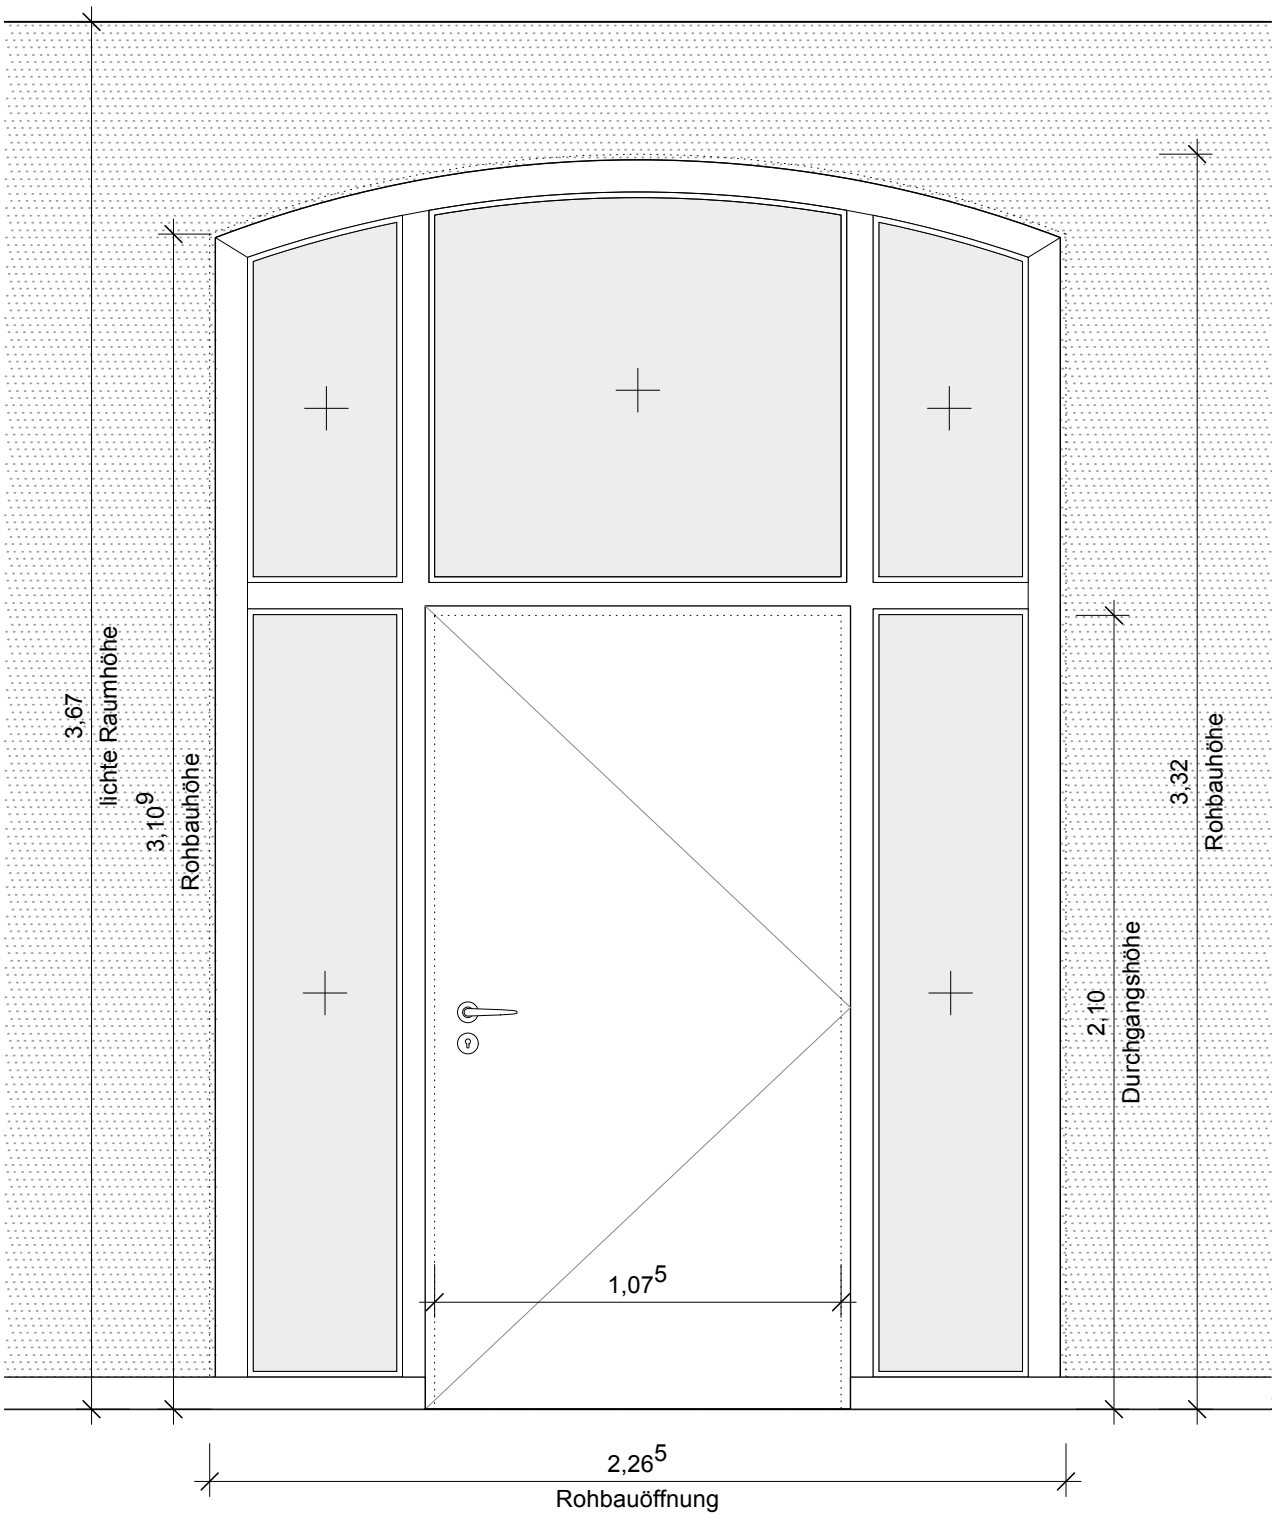

Flur

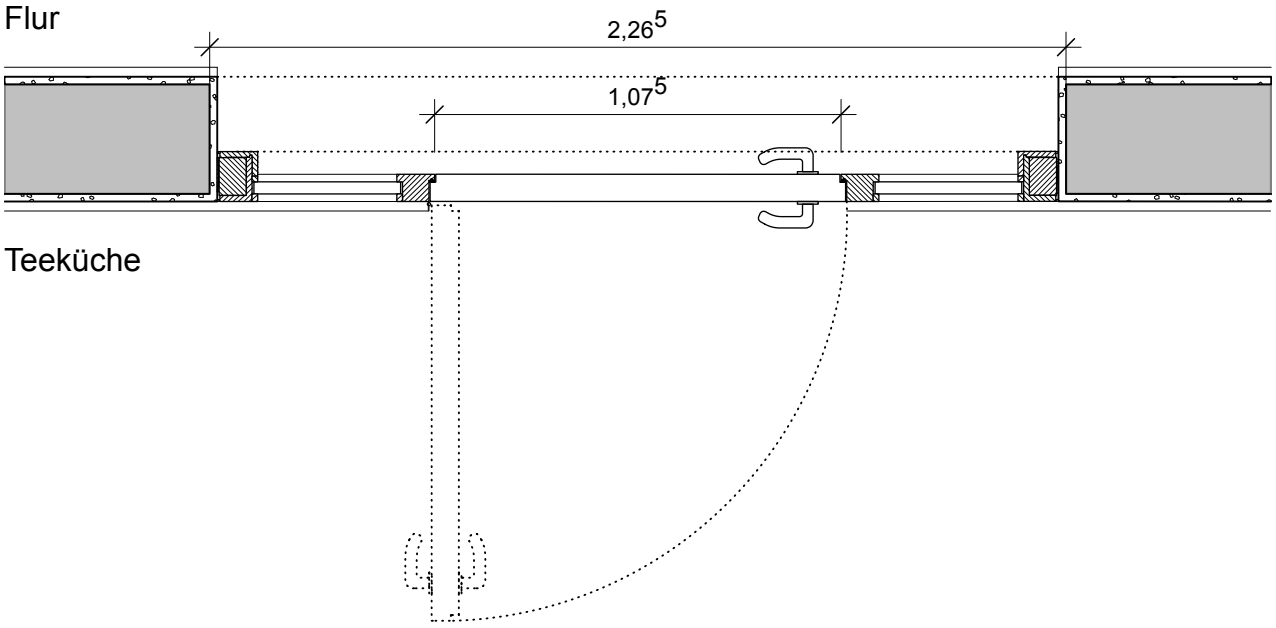


Teeküche


TÜR 31

OG T113

VORABZUG

KIT Karlsruher Institut für Technologie Kaiserstrasse 12, 76131 Karlsruhe		PB (Planen und Bauen) Tel.: 0721 / 608-0		Amtsleitung
Projekt Nr. Nr. BP.UA23-2001	Plandatum 03.11.2026	Objekt chem. Botanisches Institut/ International Affairs, Kaiserstraße 2		
Layoutname DIN_A3	Maßstab 1:20	Maßnahme KA-KIT Sanierung Bot. Institut		PSP-Nummer
Dateiname 151110 Türplanung	Plangröße DIN A3	Planbezeichnung Ausführungsplanung Detailplanung Türplanung **Tür Typ 31**	Plan-Nummer 831 - 01	Freigabe
Plan erstellt sk	Projektleitung ms			

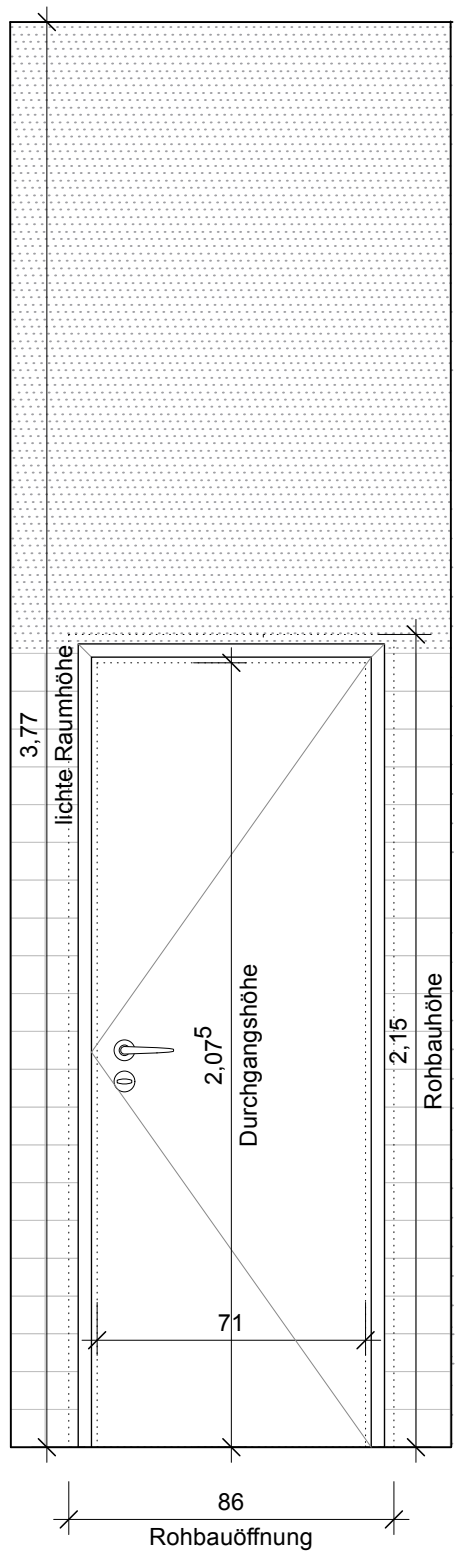

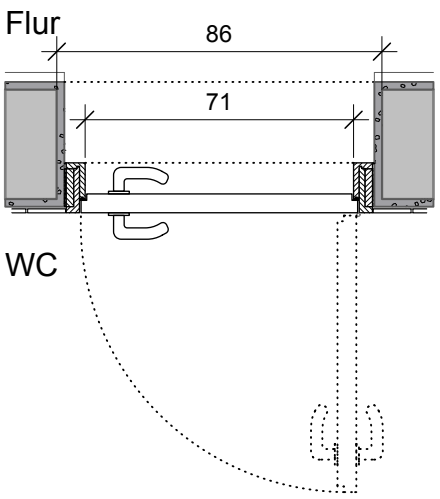



TÜR 32

EG T018

VORABZUG

KIT Karlsruher Institut für Technologie Kaiserstrasse 12, 76131 Karlsruhe		PB (Planen und Bauen) Tel.: 0721 / 608-0	Amtsleitung
Projekt Nr. Nr. BP.UA23-2001	Plandatum 03.11.2026	Objekt chem.-Botanisches Institut/ International Affairs, Kaiserstraße 2	
Layoutname DIN_A3	Maßstab 1:20	Maßnahme KA-KIT-Sanierung Bot. Institut	PSP-Nummer
Dateiname 151110 Türplanung	Planformat DIN A3	Planbezeichnung Ausführungsplanung Detailplanung Türplanung **Tür Typ 32**	Plan-Nummer 832 - 01 / Freigabe
Plan erstellt sk	Projektleitung ms		

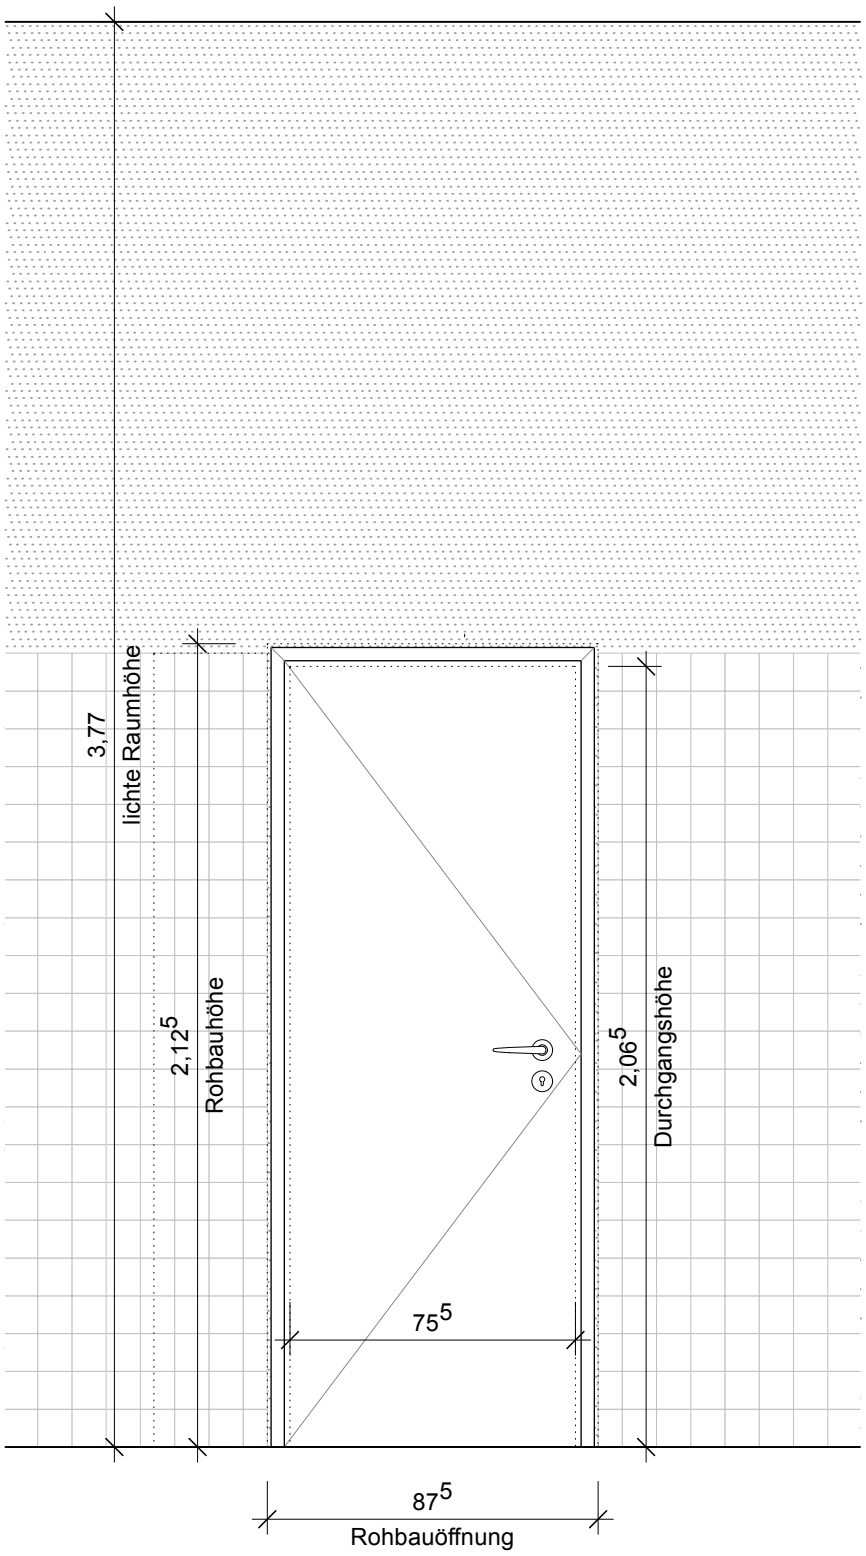

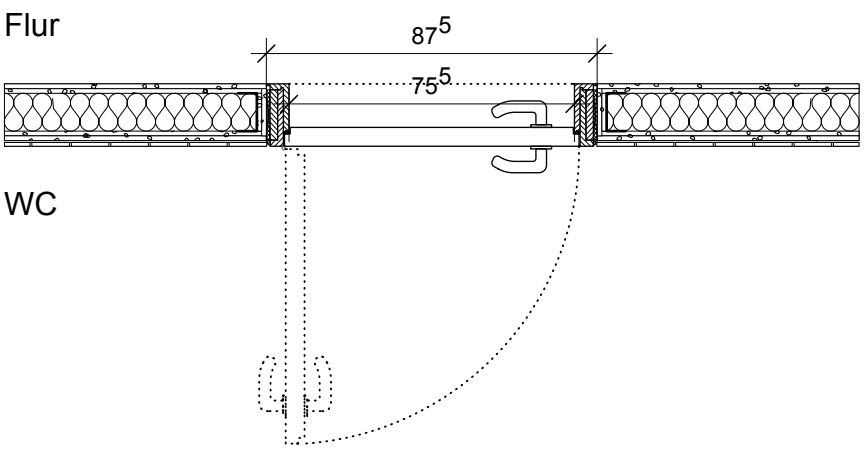



TÜR 41

EG T020

VORABZUG

KIT Karlsruher Institut für Technologie Kaiserstrasse 12, 76131 Karlsruhe		PB (Planen und Bauen) Tel.: 0721 / 608-0 E-Mail: [illegible]s@pb.kit.edu	Amtsleitung
Projekt Nr. Nr. BP.UA23-2001	Plandatum 03.11.2026	Objekt [illegible] Botanisches Institut/ International Affairs, Kaiserstraße 2	
Layoutname DIN_A3	Maßstab 1:20	Maßnahme KA KIT - Sanierung Bot. Institut	PSP-Nummer
Dateiname 151110 Türplanung	Planformat DIN A3	Planbezeichnung Ausführungsplanung Detailplanung Türplanung **Tür Typ 41**	Plan-Nummer 841 - 01 / Freigabe
Plan erstellt sk	Projektleitung ms		

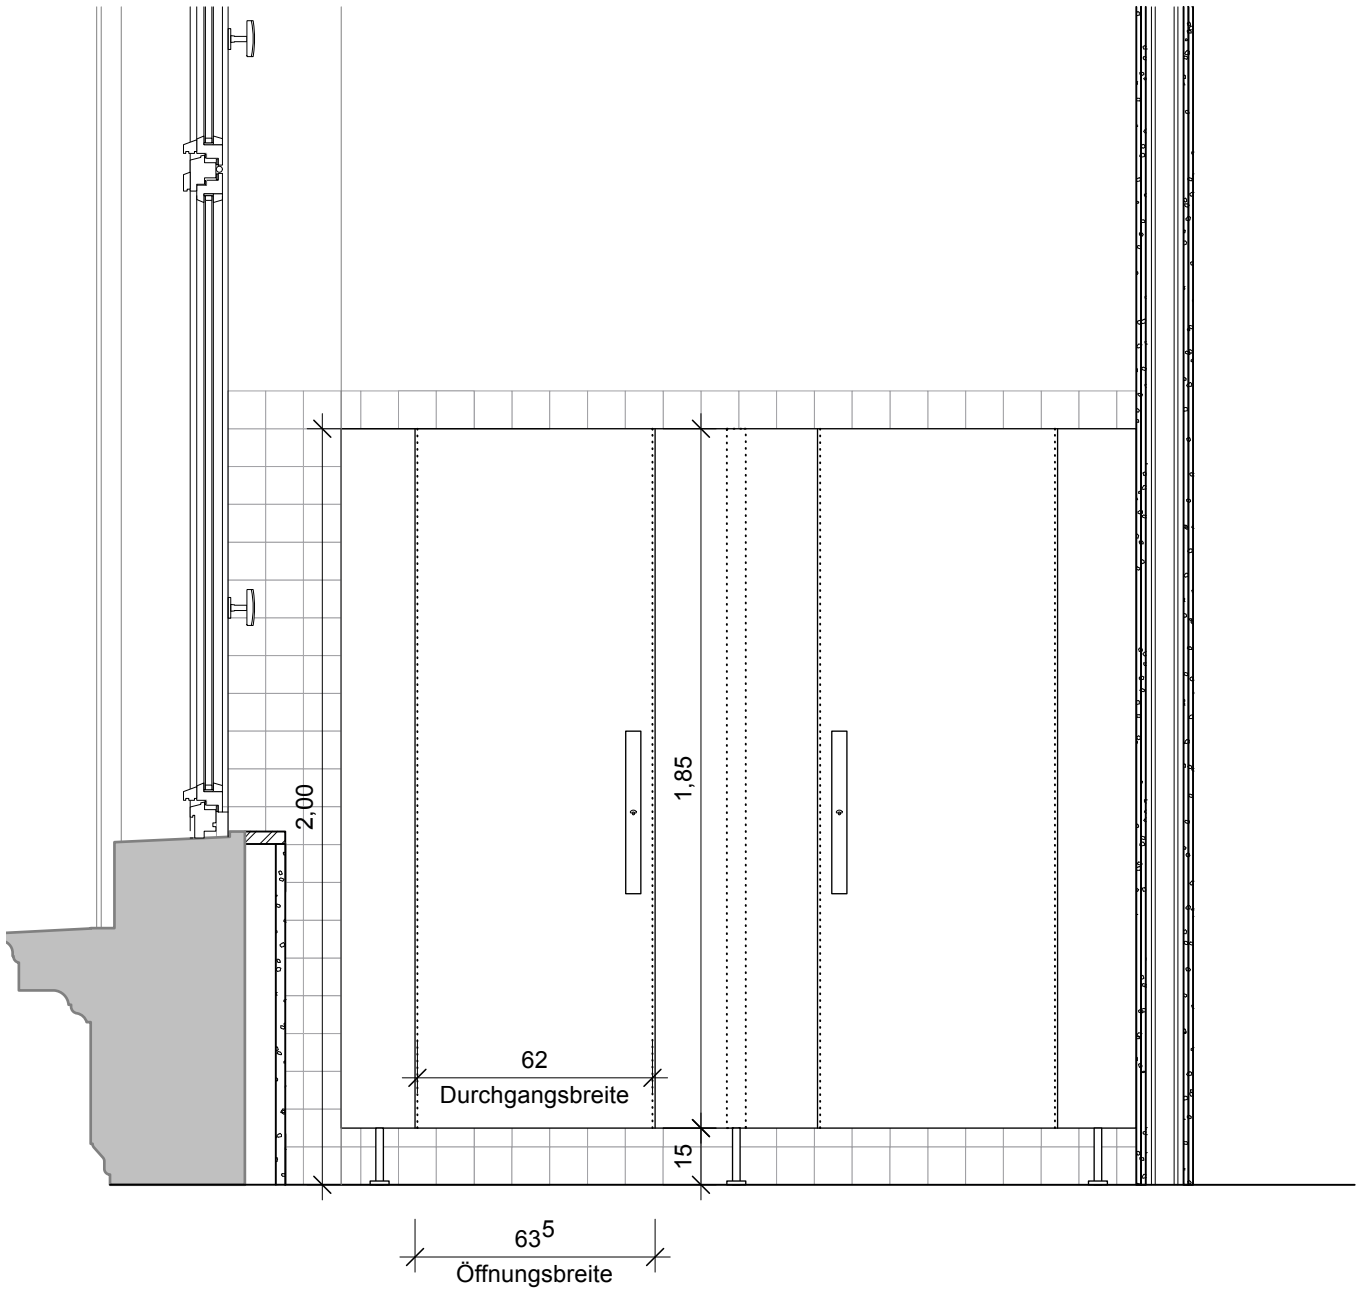

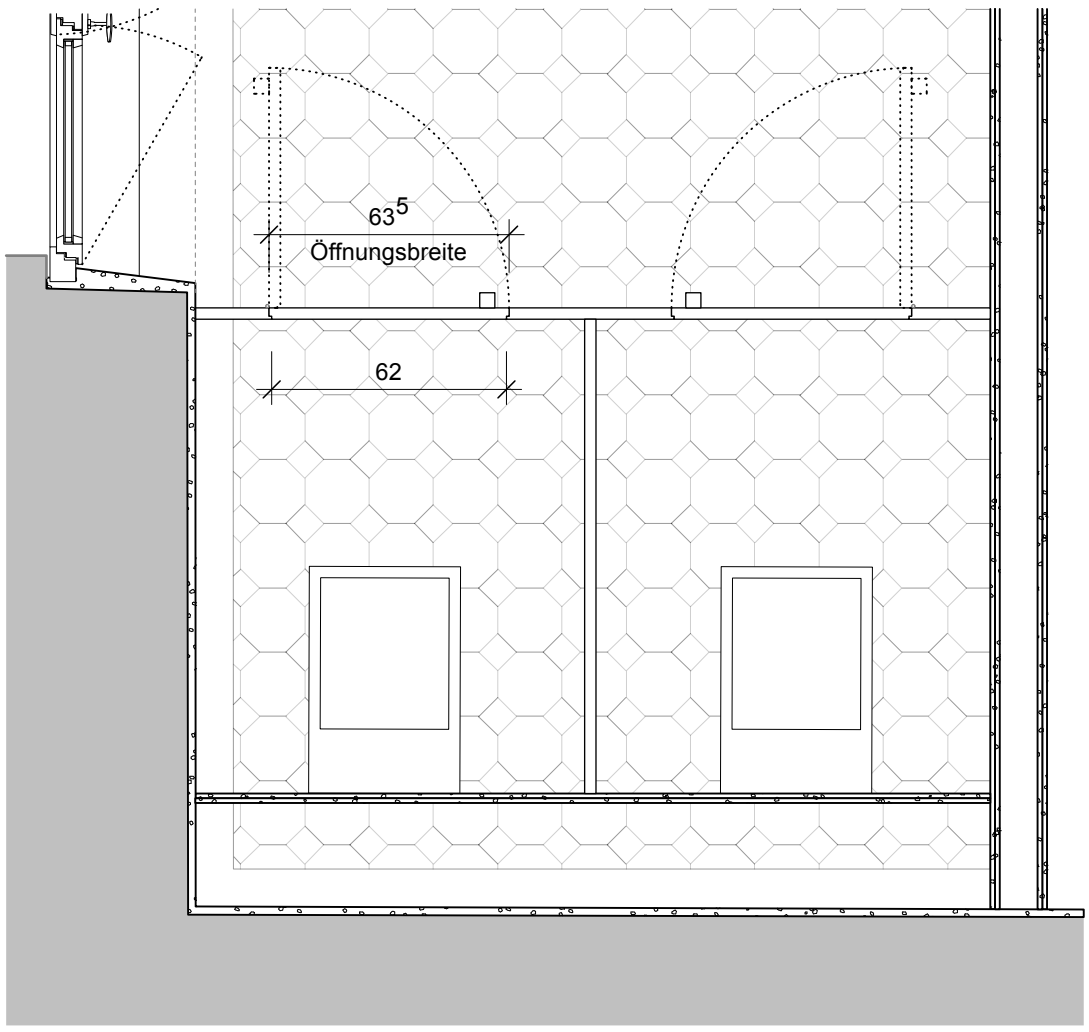

TÜR 51

OG T118-119

KIT Karlsruher Institut für Technologie Kaiserstrasse 12, 76131 Karlsruhe		PB (Planen und Bauen) Tel.: 0721 / 608-0	Amtsleitung
Projekt Nr. Nr. BP.UA23-2001	Plandatum 03.11.2026	Objekt chem. Botanisches Institut/ International Affairs, Kaiserstraße 2	
Layoutname DIN_A3	Maßstab 1:20	Maßnahme KA-KI - Sanierung Bot. Institut	PSP-Nummer
Dateiname 151110 Türplanung	Planformat DIN A3	Planbezeichnung Ausführungsplanung Detailplanung Türplanung **Tür Typ 51**	Plan-Nummer 851 - 01 / Freigabe
Plan erstellt sk	Projektleitung ms		

VORABZUG