
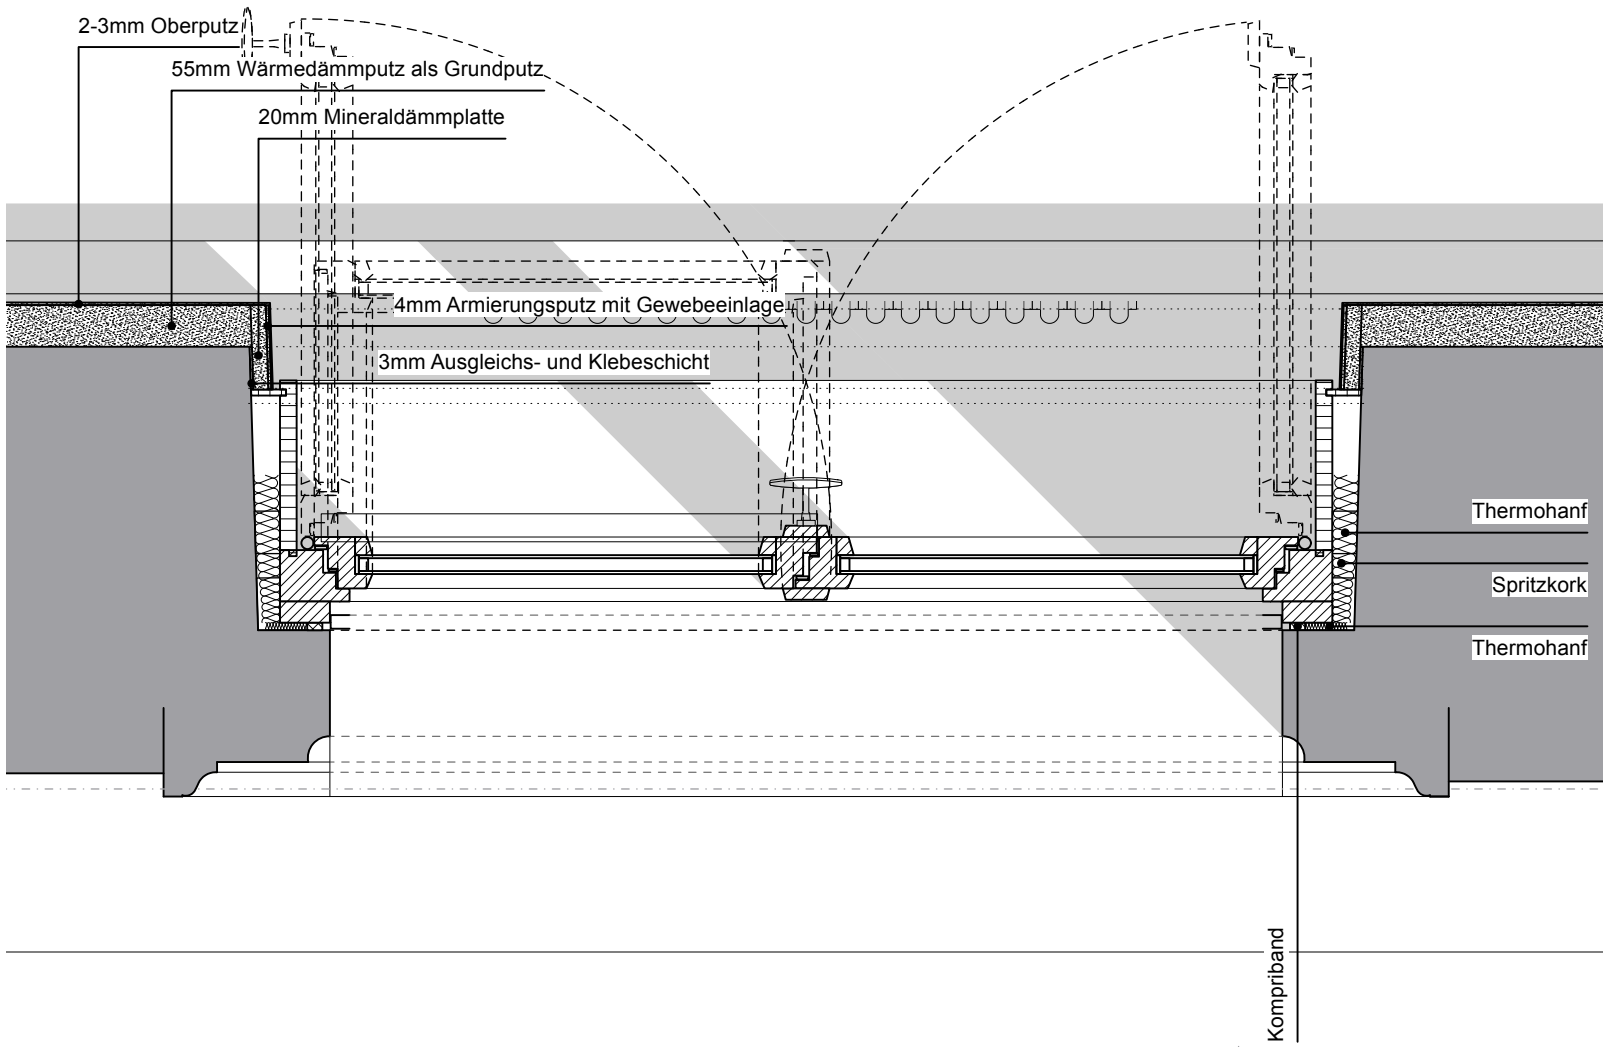
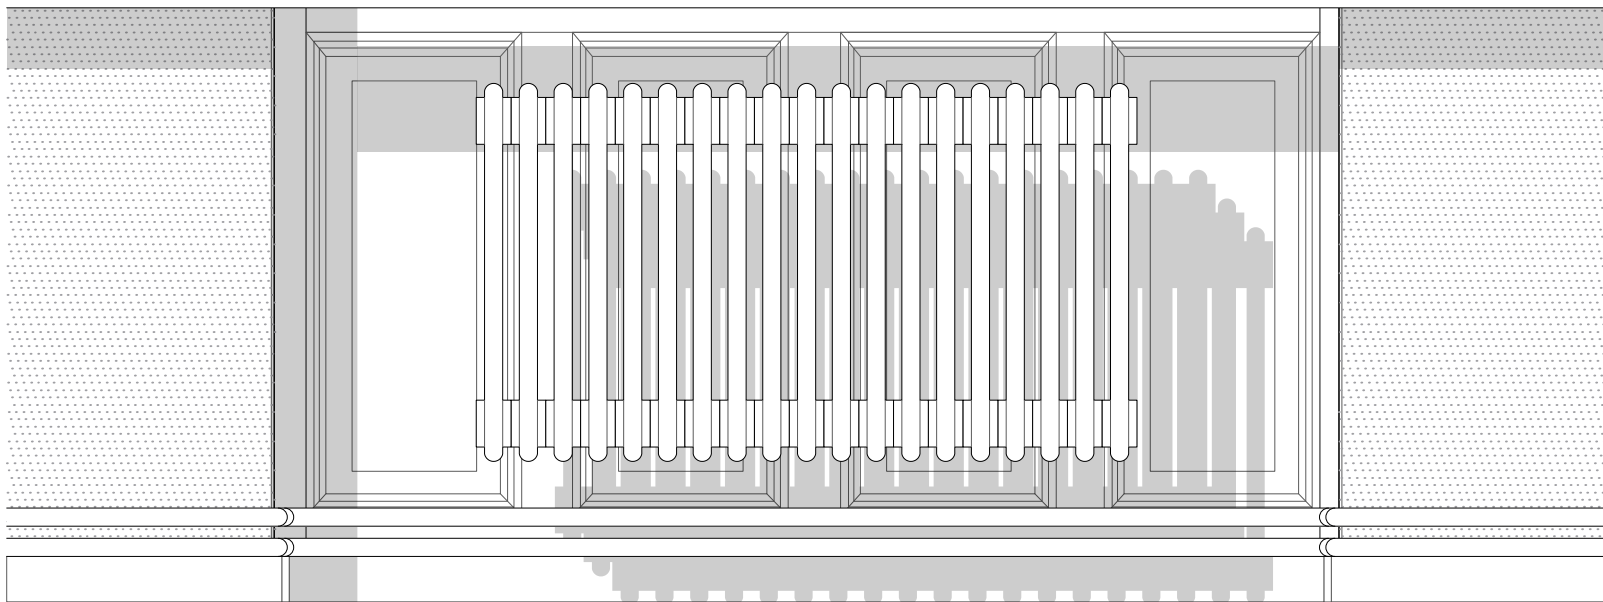
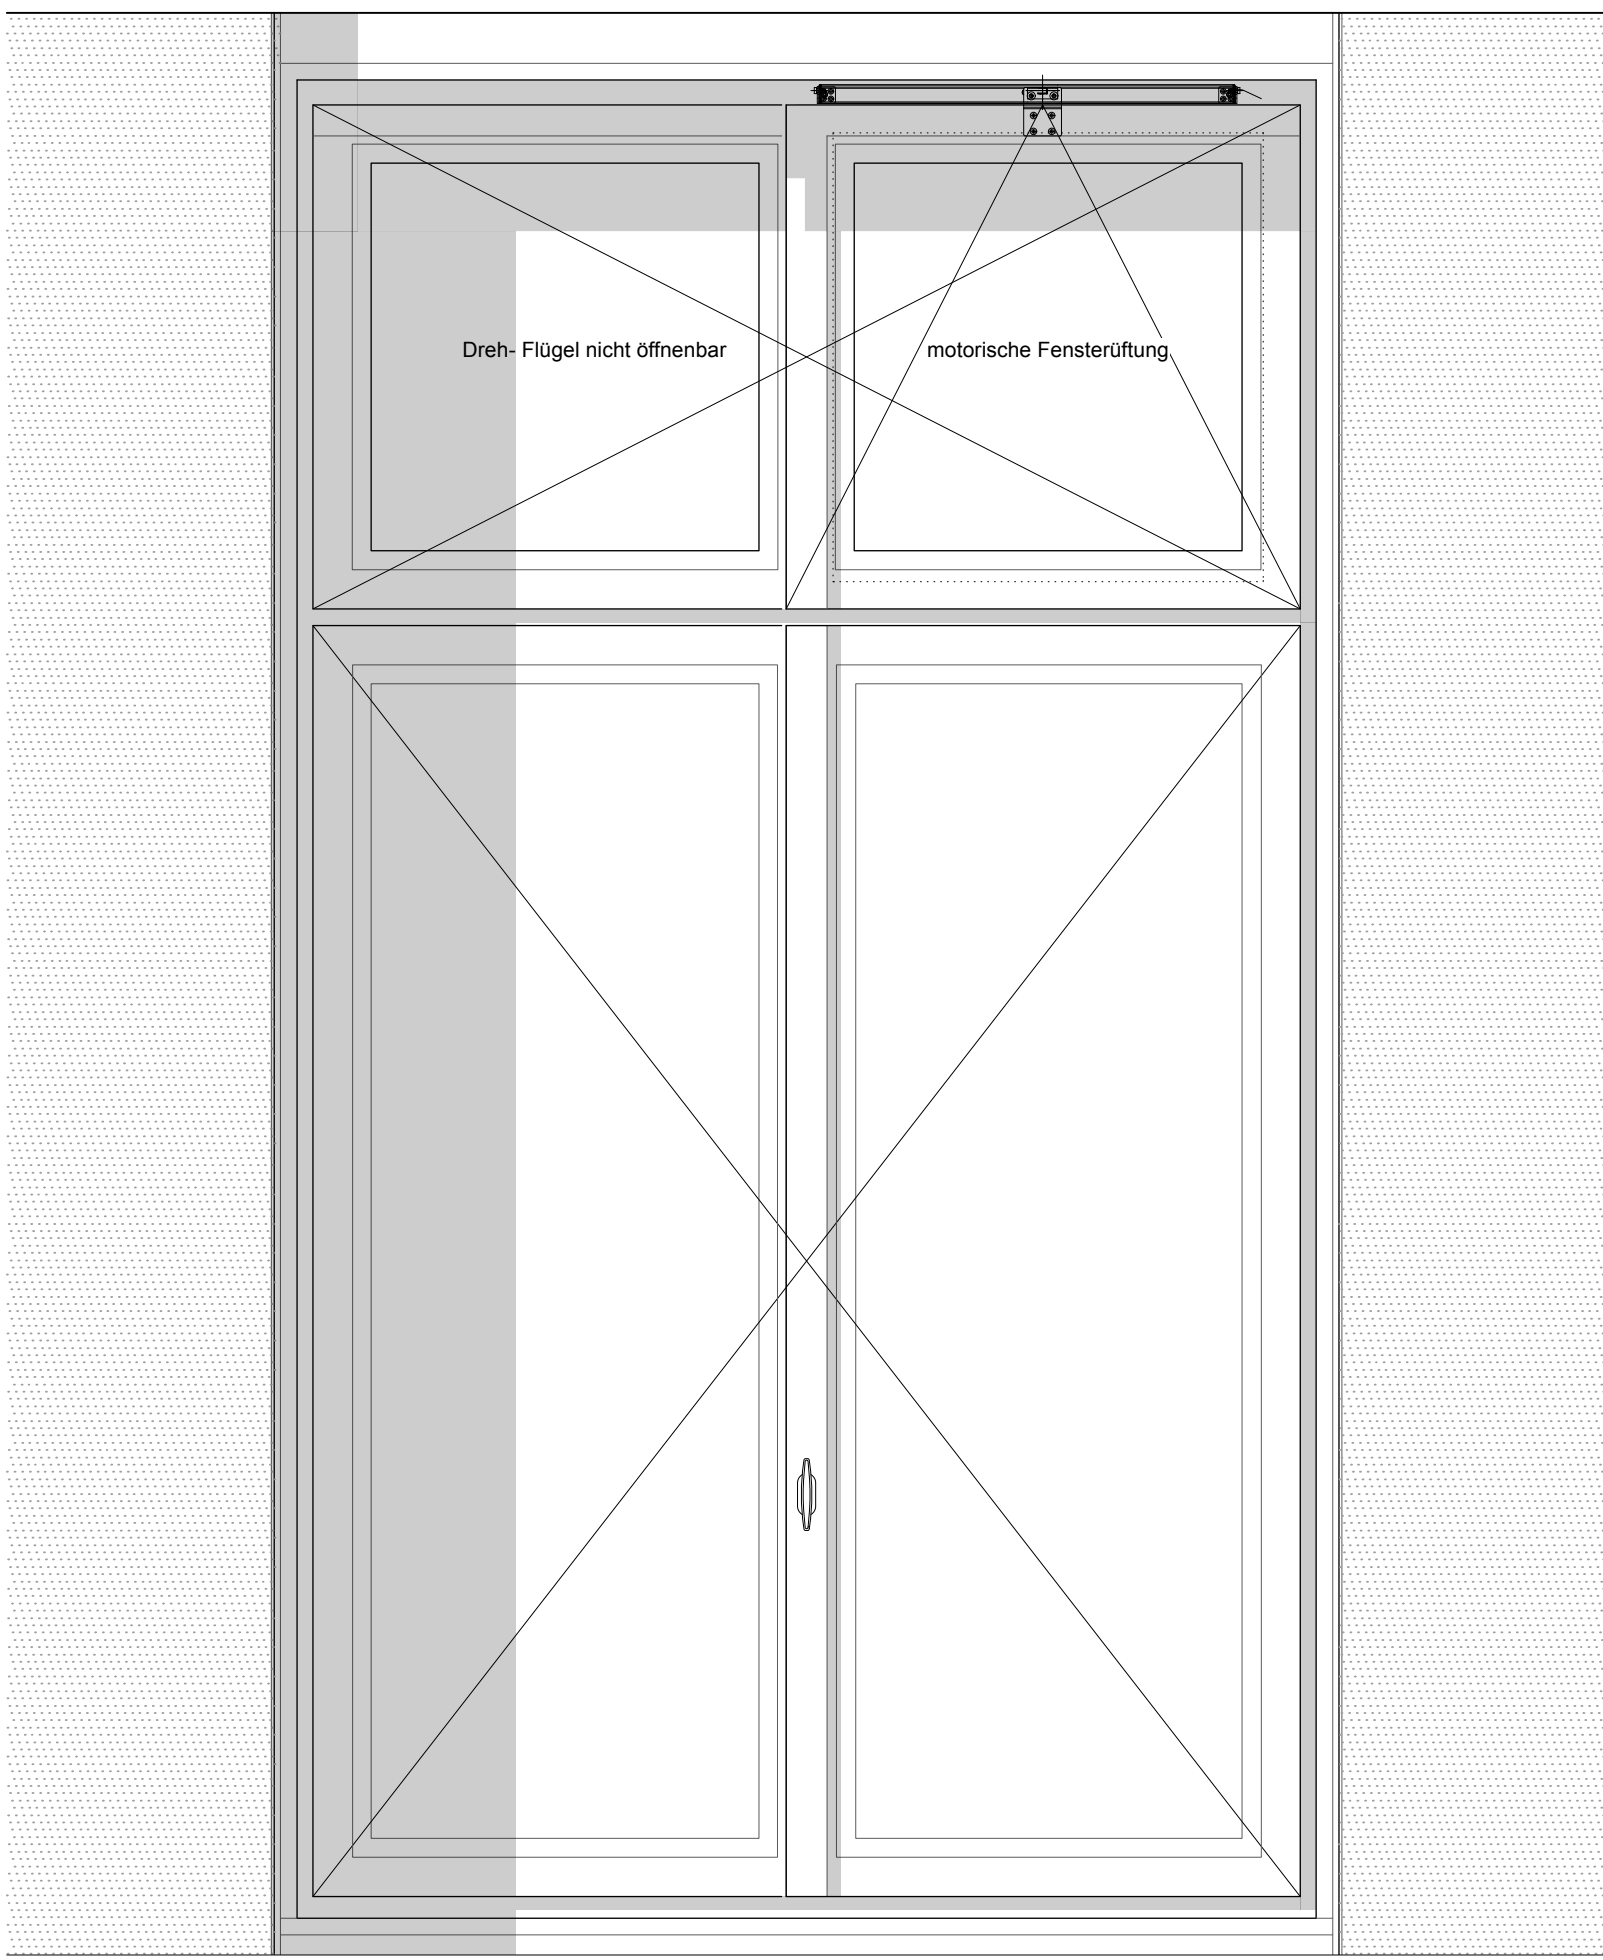


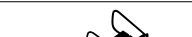

5 7 9 11 15 17 19 21

OG Fassade Süd FENSTER TYP 24

	Planung	
	zwo/elf Architekten PartmbB	
	Alter Schlachthof 15	
	76131 Karlsruhe	
	Tel: +49 721 9338257 Fax: +497219338259	
	E-Mail: ms@zwo-elf.de	

01	24.03.26	Ausführungsplanung	sk
02	14.07.26	Innenputze	sk
Index	Datum	Änderungsbeschreibung	Bearbeiter

Dateiname XREF Erweiterung	

Projekt Nr. Nr. BP UA23-2001		Bauherr KIT Karlsruher Institut für Technologie	
SAP-WE SAP-Geb. Nr.		Planen und Bauen (PB)	
Dienststelle Bauwerk		Kaiserstraße 12 76131 Karlsruhe	
082012		Tel.: +49 721 608-0 Fax.: +49 721 9338259	
Nutzer Geb. Nr.		Objekt	
Gebäude 10.40		ehem. Botanisches Institut/ International Affairs	
Dateiname		Kaiserstraße 2	
A-5D -FEN- 724-01		76131 Karlsruhe	
verknüpfte Dateien		Gebäude / Bauteil	
		Maßnahme	
		KA, KIT, Sanierung Bot. Institut	
Layoutname		Planbezeichnung	
DIN_A1		-	
Plandatum		Ausführungsplanung	
14.07.2026		Gebäudeplanung	
Maßstab		Detailpläne	
1:10		Fenster Typ 24	
Plangröße in mm		Plan erstellt	Plan bearbeitet
594 x 841		14.07.2026	sk
Verfimt am		Projektleitung	Amtsleitung
		ms	
		Freigabe	

VORABZUG