
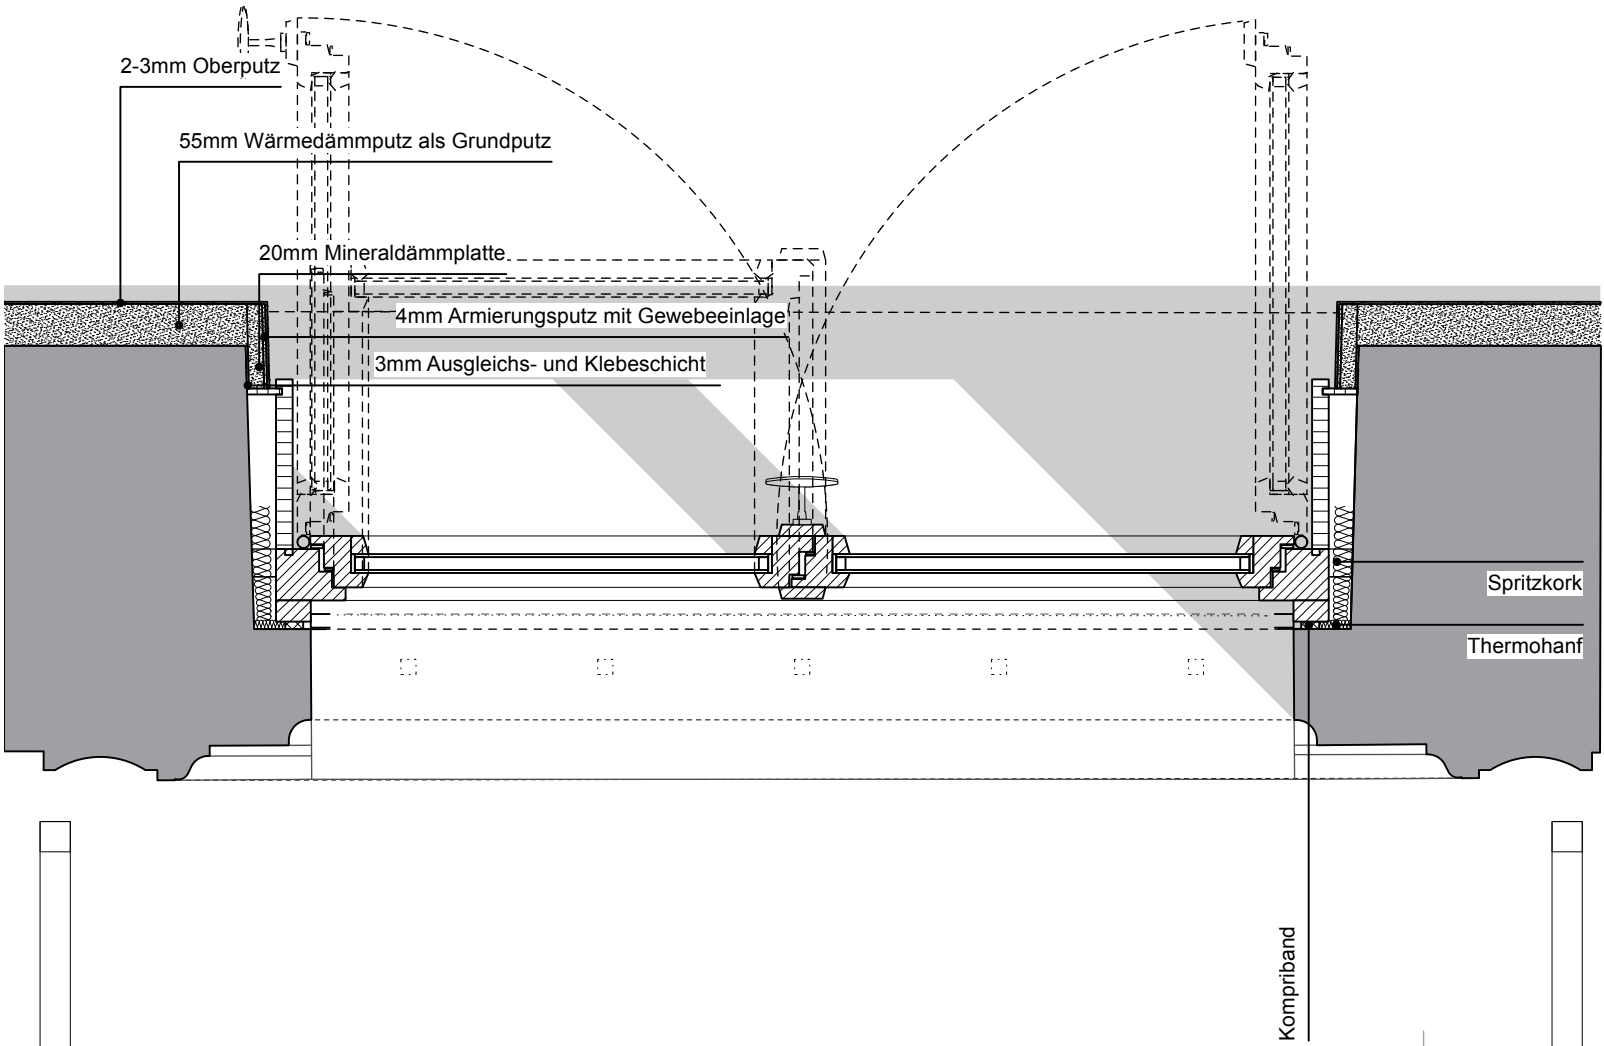
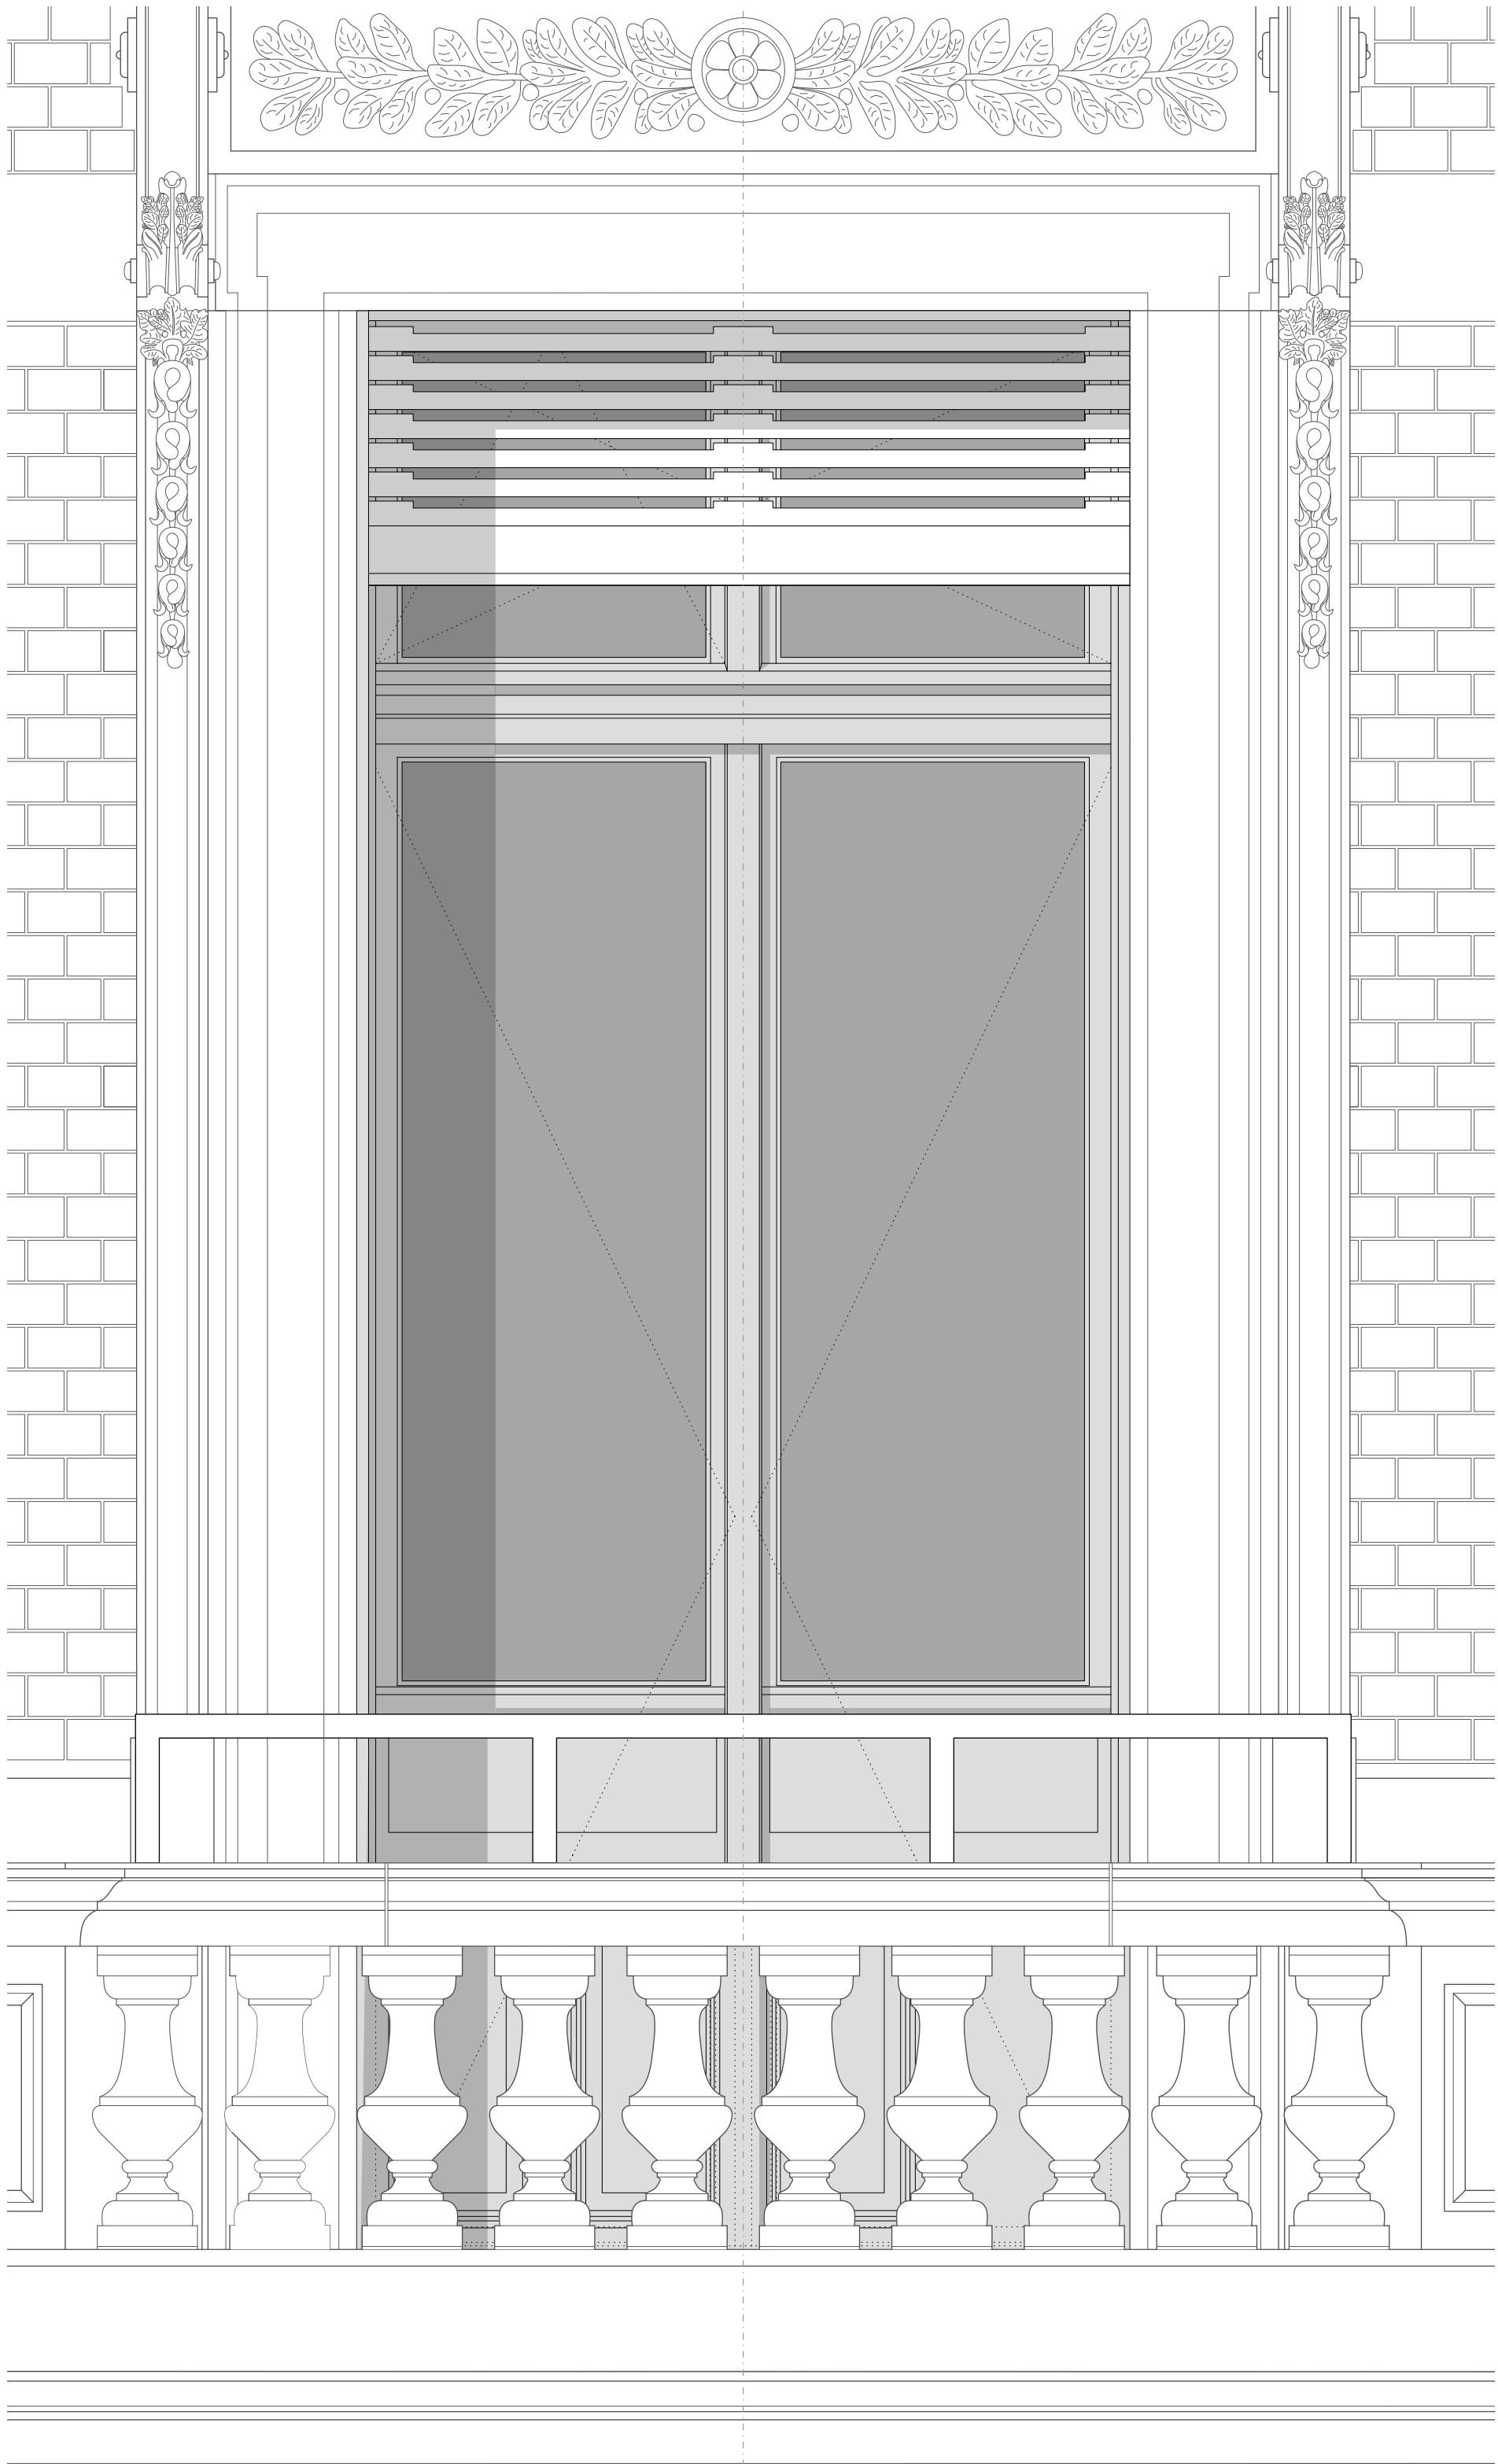
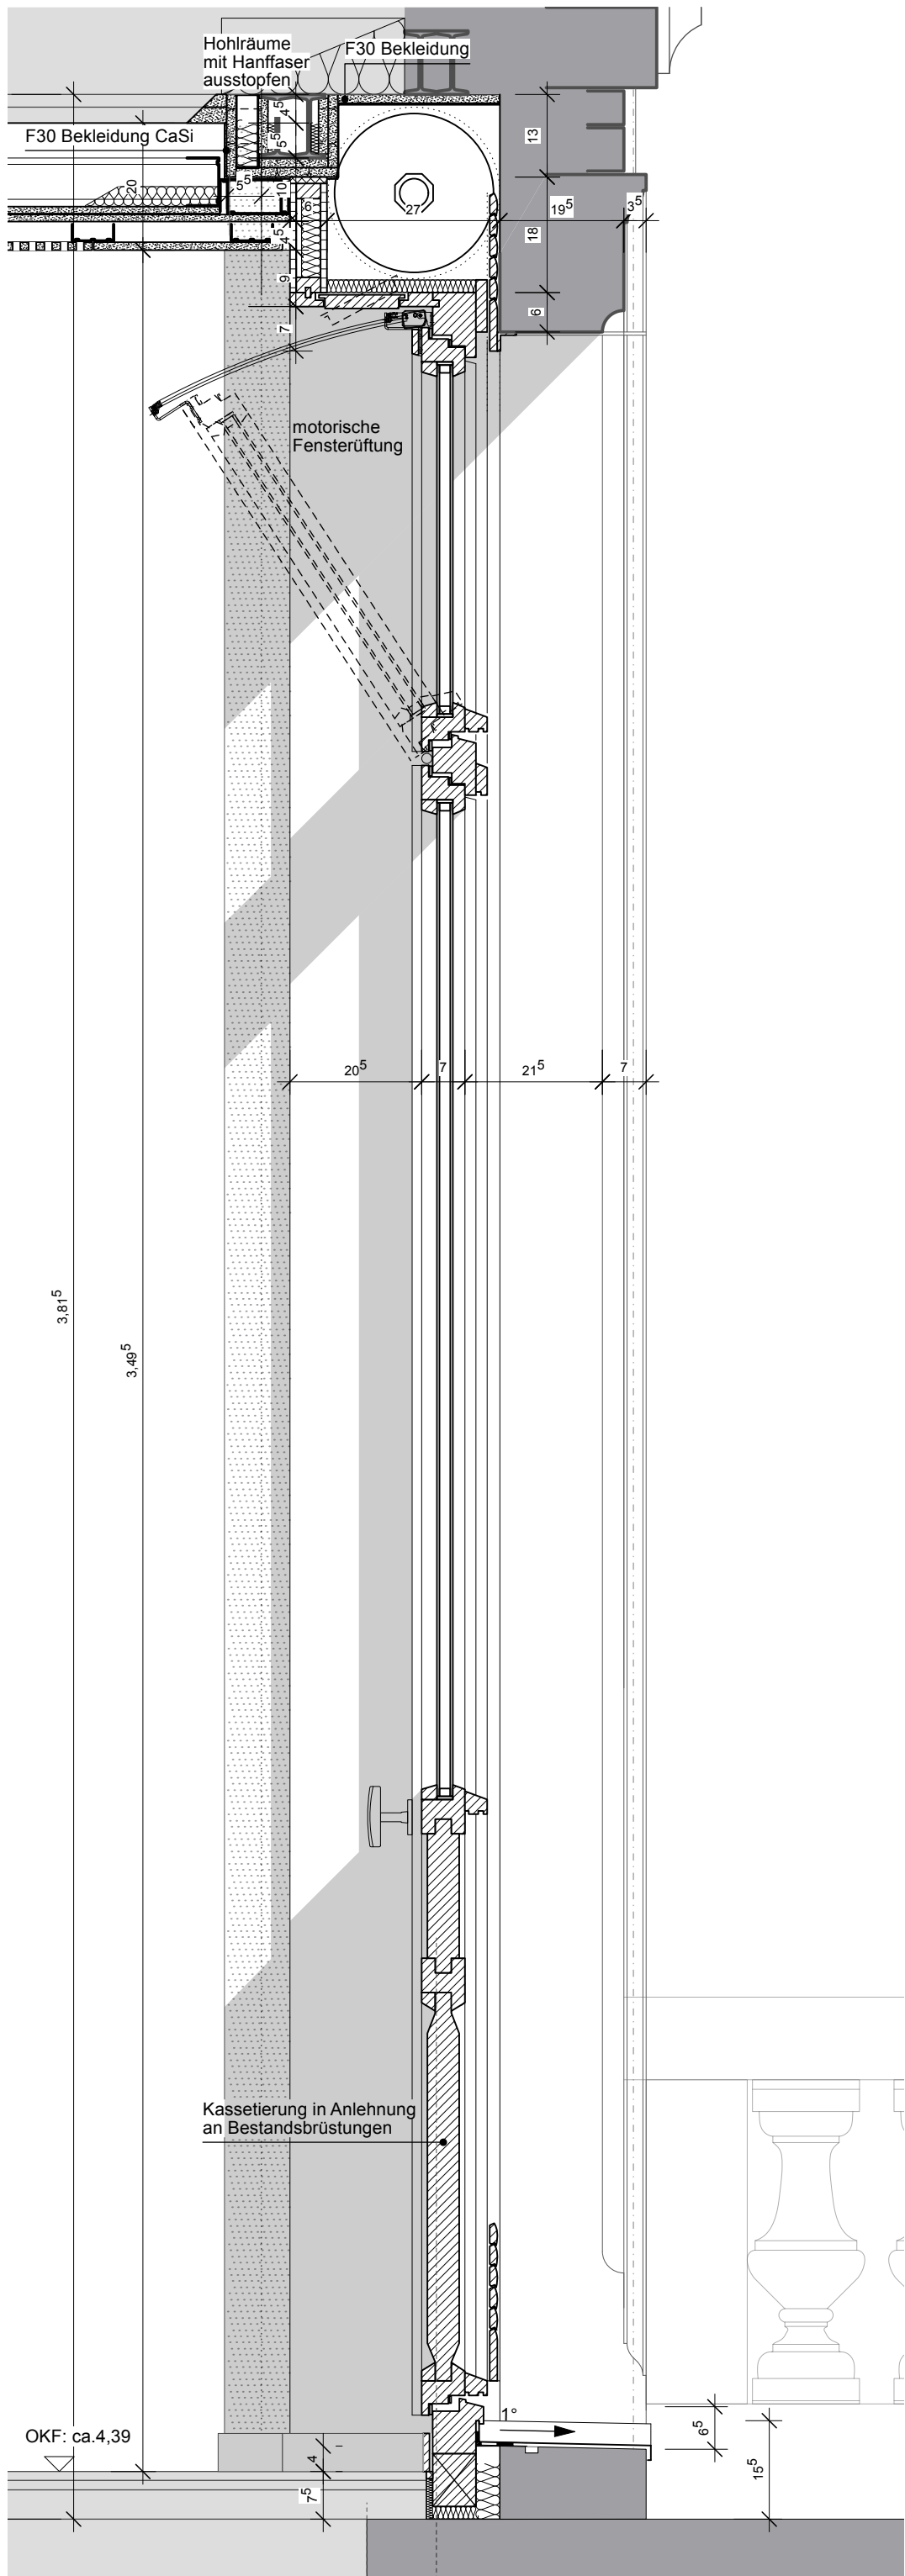
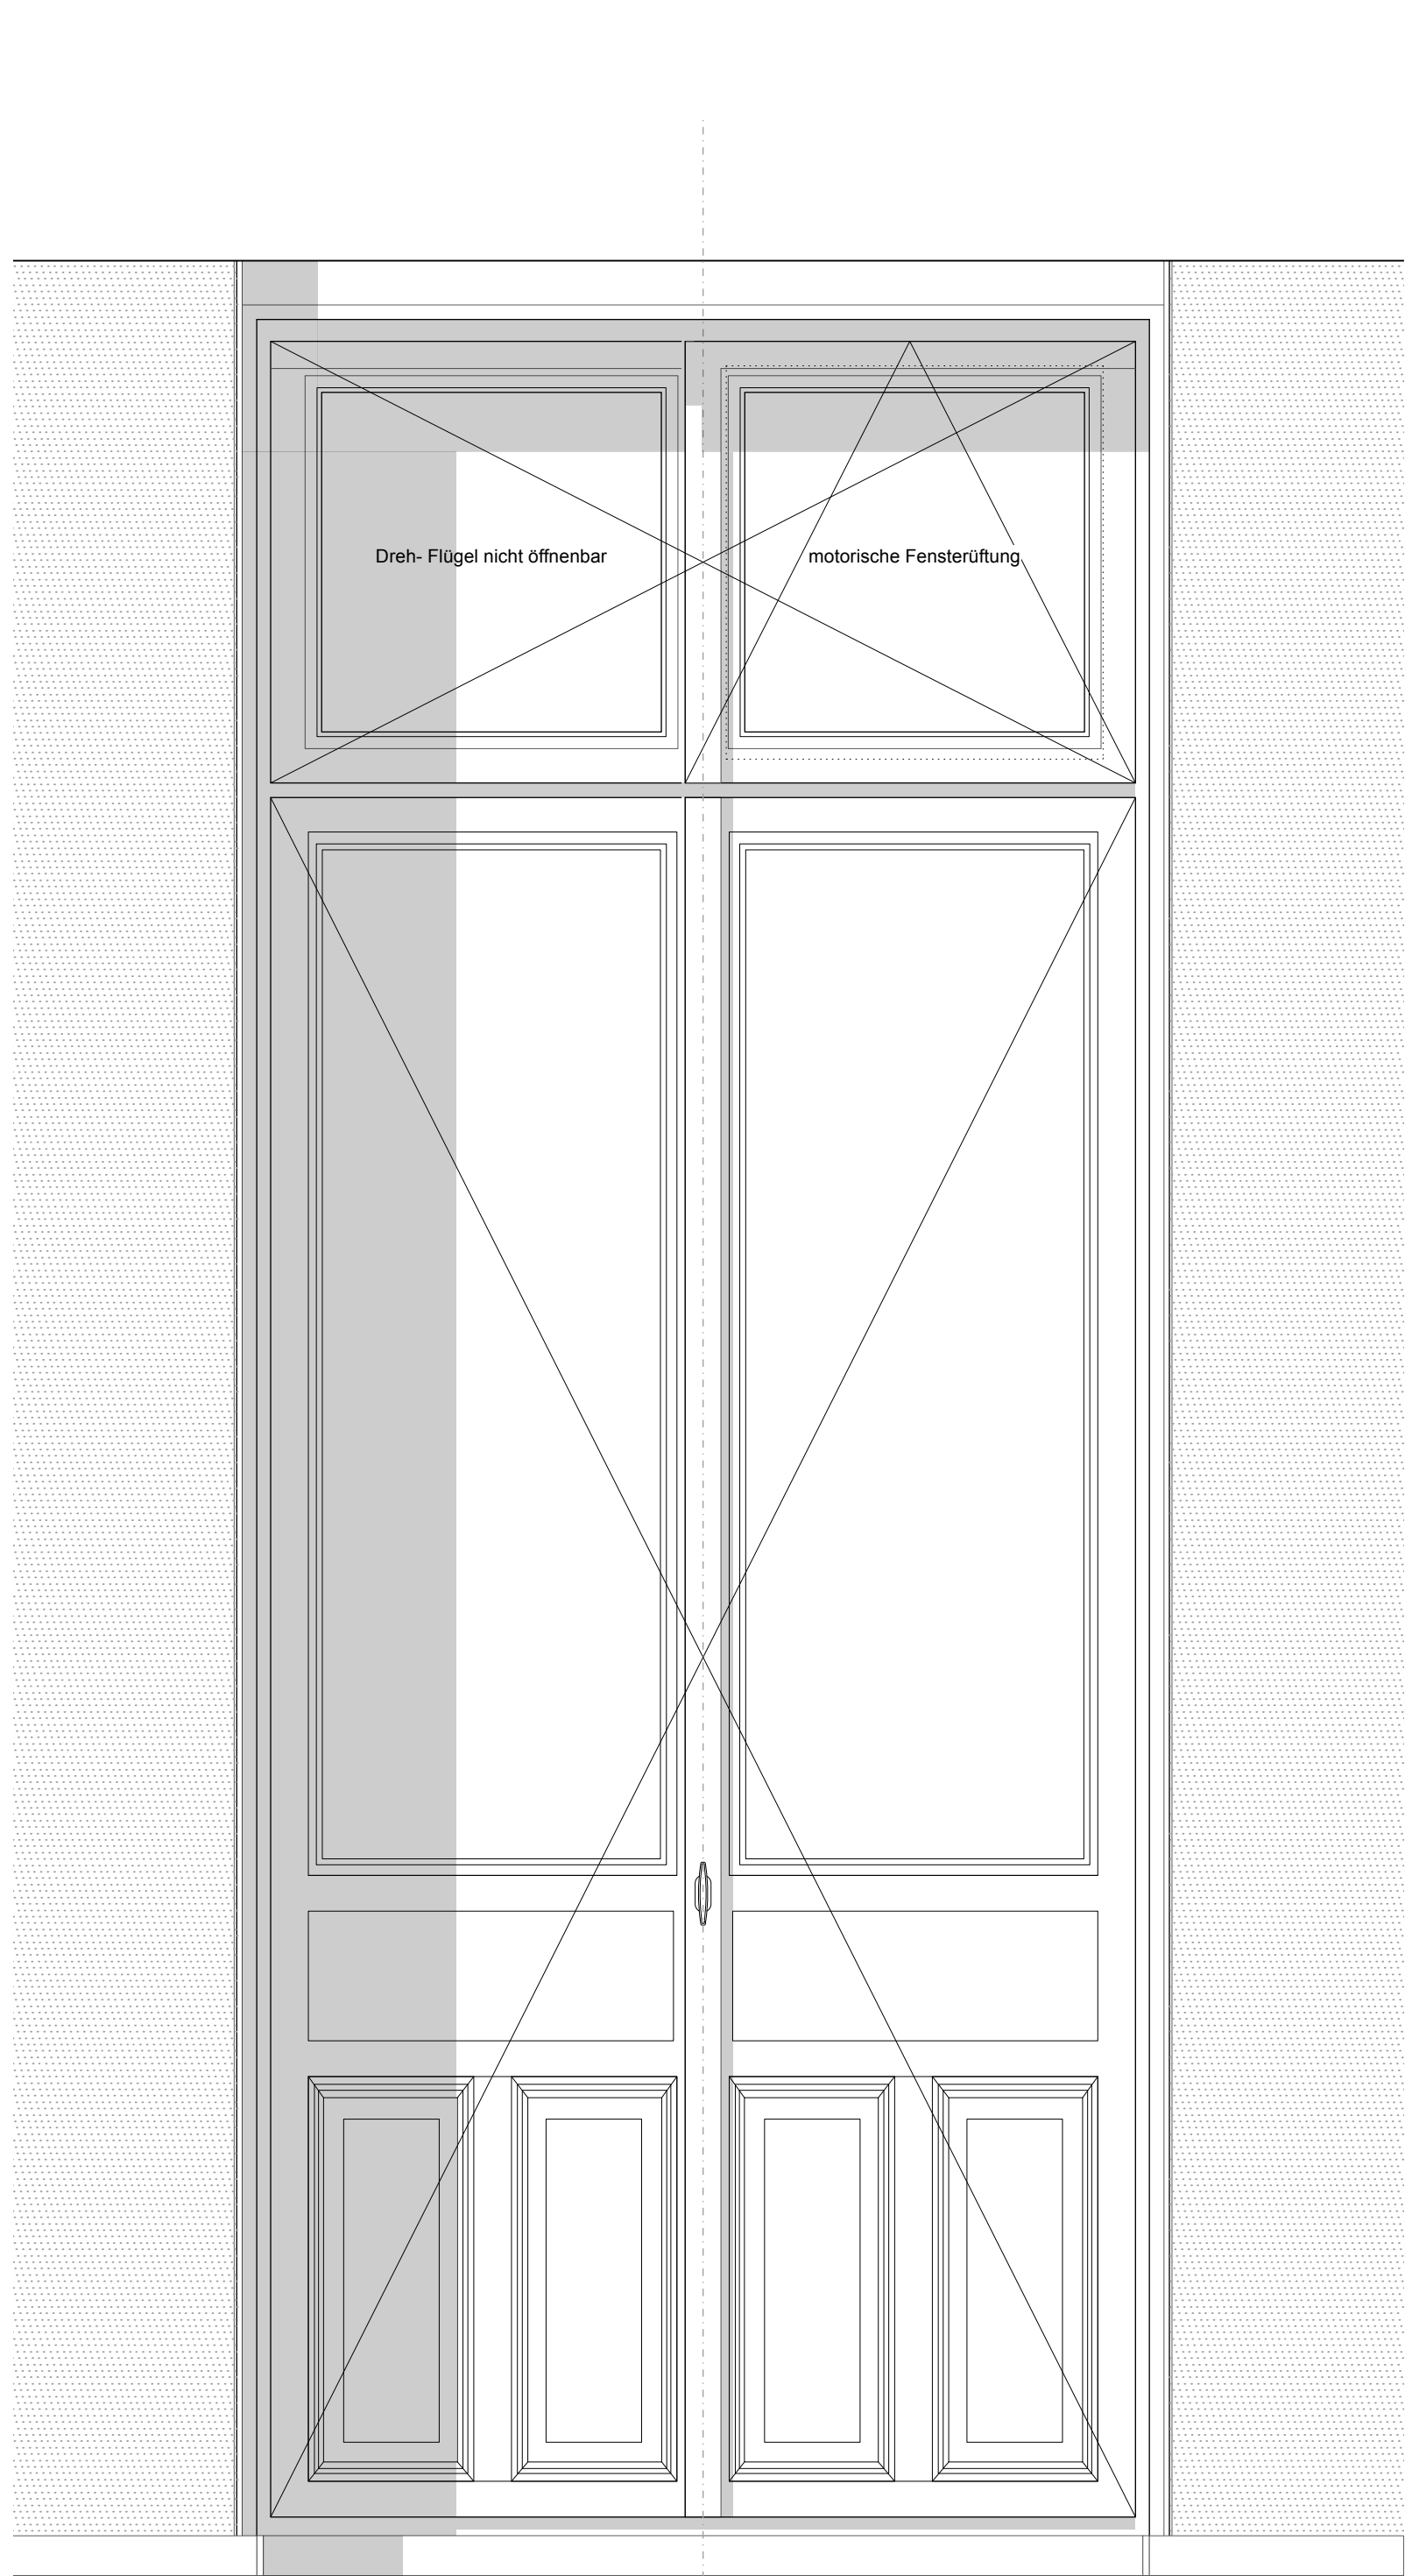


 

OG Fassade Süd FENSTER TYP 26

	Planung	
	zwo/elf Architekten PartmbB	
	Alter Schlachthof 15	
	76131 Karlsruhe	
	Tel: +49 721 9338257 Fax: +497219338259	
	E-Mail: ms@zwo-elf.de	

01	22.04.26	Ausführungsplanung	sk
02	14.07.26	Innenputze	sk
Index	Datum	Änderungsbeschreibung	Bearbeiter

Dateiname XREF Erweiterung	

Projekt Nr. Nr. BP.UA23-2001		Bauherr KIT Karlsruher Institut für Technologie	
SAP-WE	SAP-Geb. Nr.	Planen und Bauen (PB)	
Dienststelle	Bauwerk	Kaiserstrasse 12 76131 Karlsruhe	
082012	13001040	Tel.: +49 721 608-0 Fax: +49 721 9338259	
Nutzer Geb. Nr.		Objekt	
Gebäude 10.40		ehem. Botanisches Institut/ International Affairs	
Dateiname		Kaiserstraße 2	
A-5D -FEN- 762-01		76131 Karlsruhe	
verknüpfte Dateien		Gebäude / Bauteil	
		Maßnahme	
		KA, KIT, Sanierung Bot. Institut	
Layoutname		Planbezeichnung	
DIN_A1			
Plandatum		Ausführungsplanung	
14.07.2026		Gebäudeplanung	
Maßstab		Detailpläne	
1:10		Fenster Typ 26	
Plangröße in mm	Verfimt am	Plan erstellt	Plan bearbeitet
594 x 841		14.07.2026	sk
		Projektleitung	ms
		Amtsleitung	
		Freigabe	