
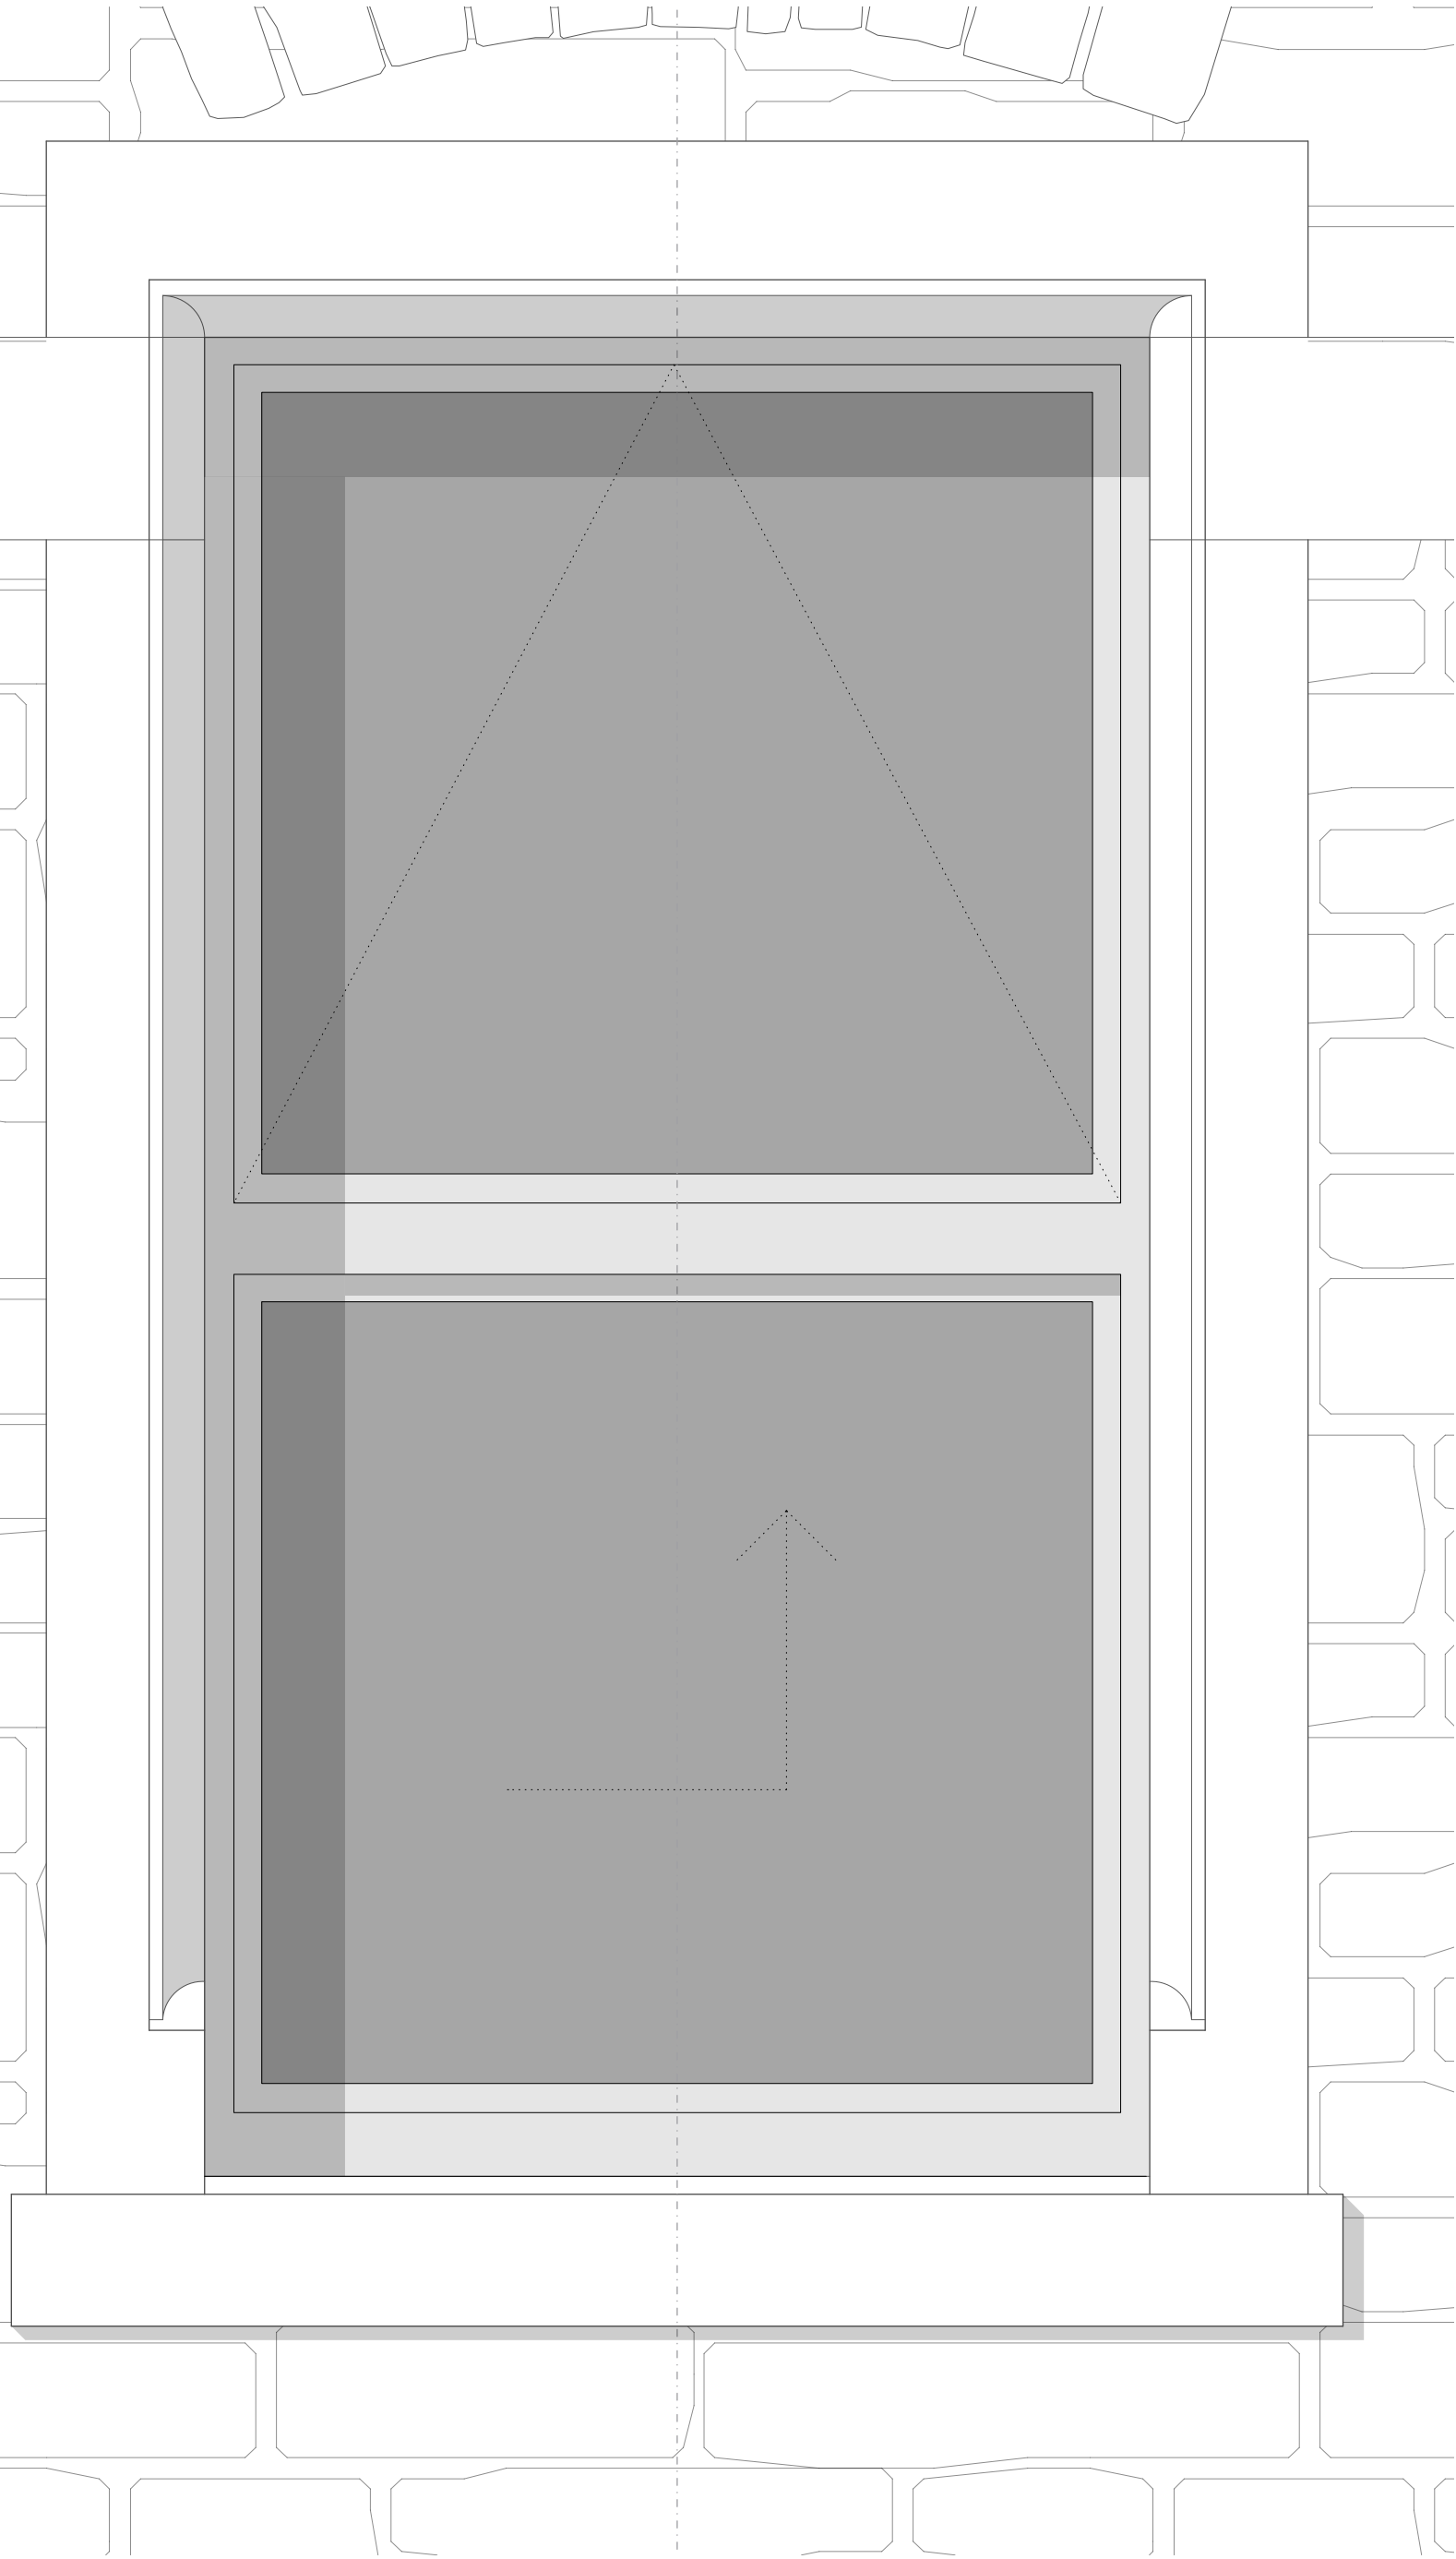
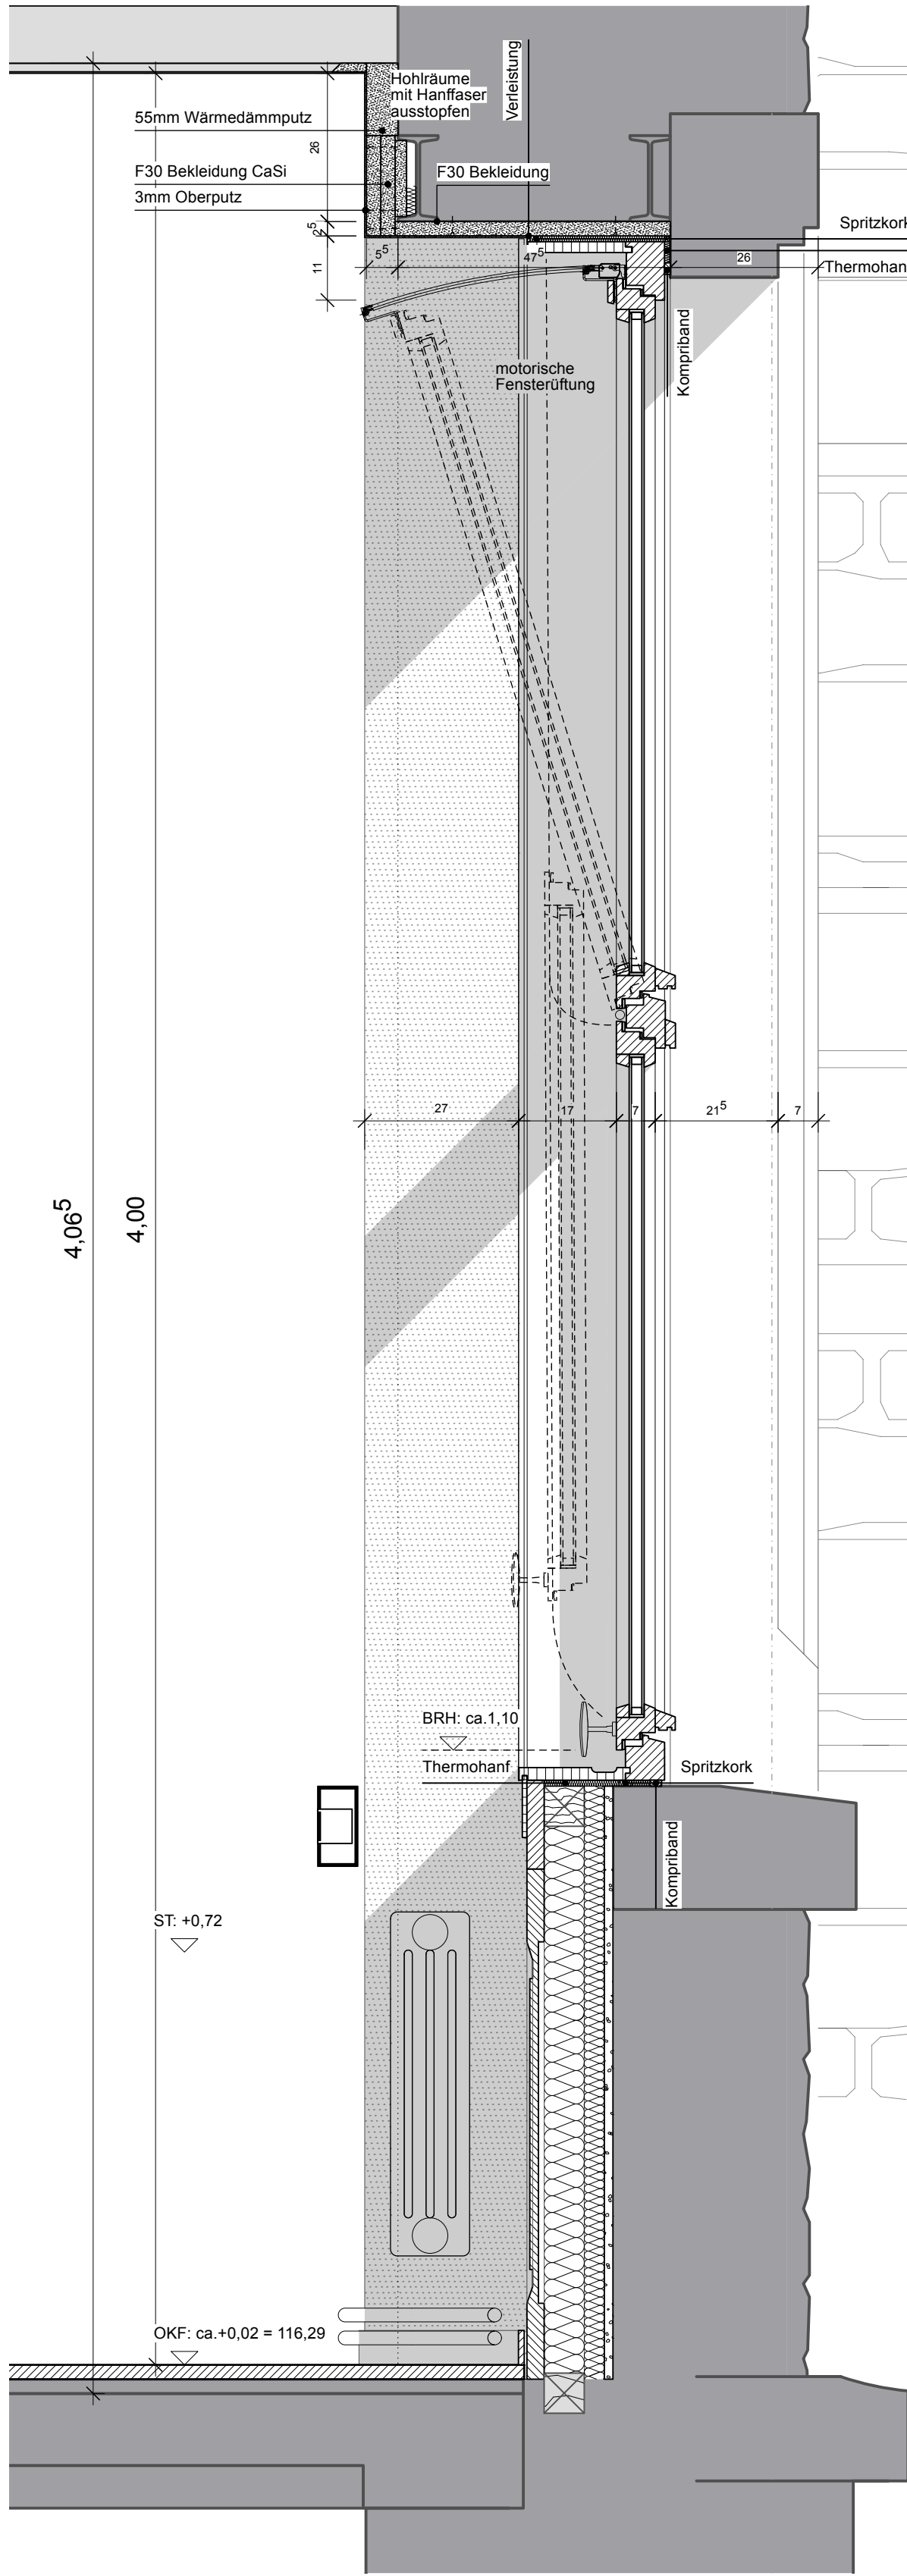
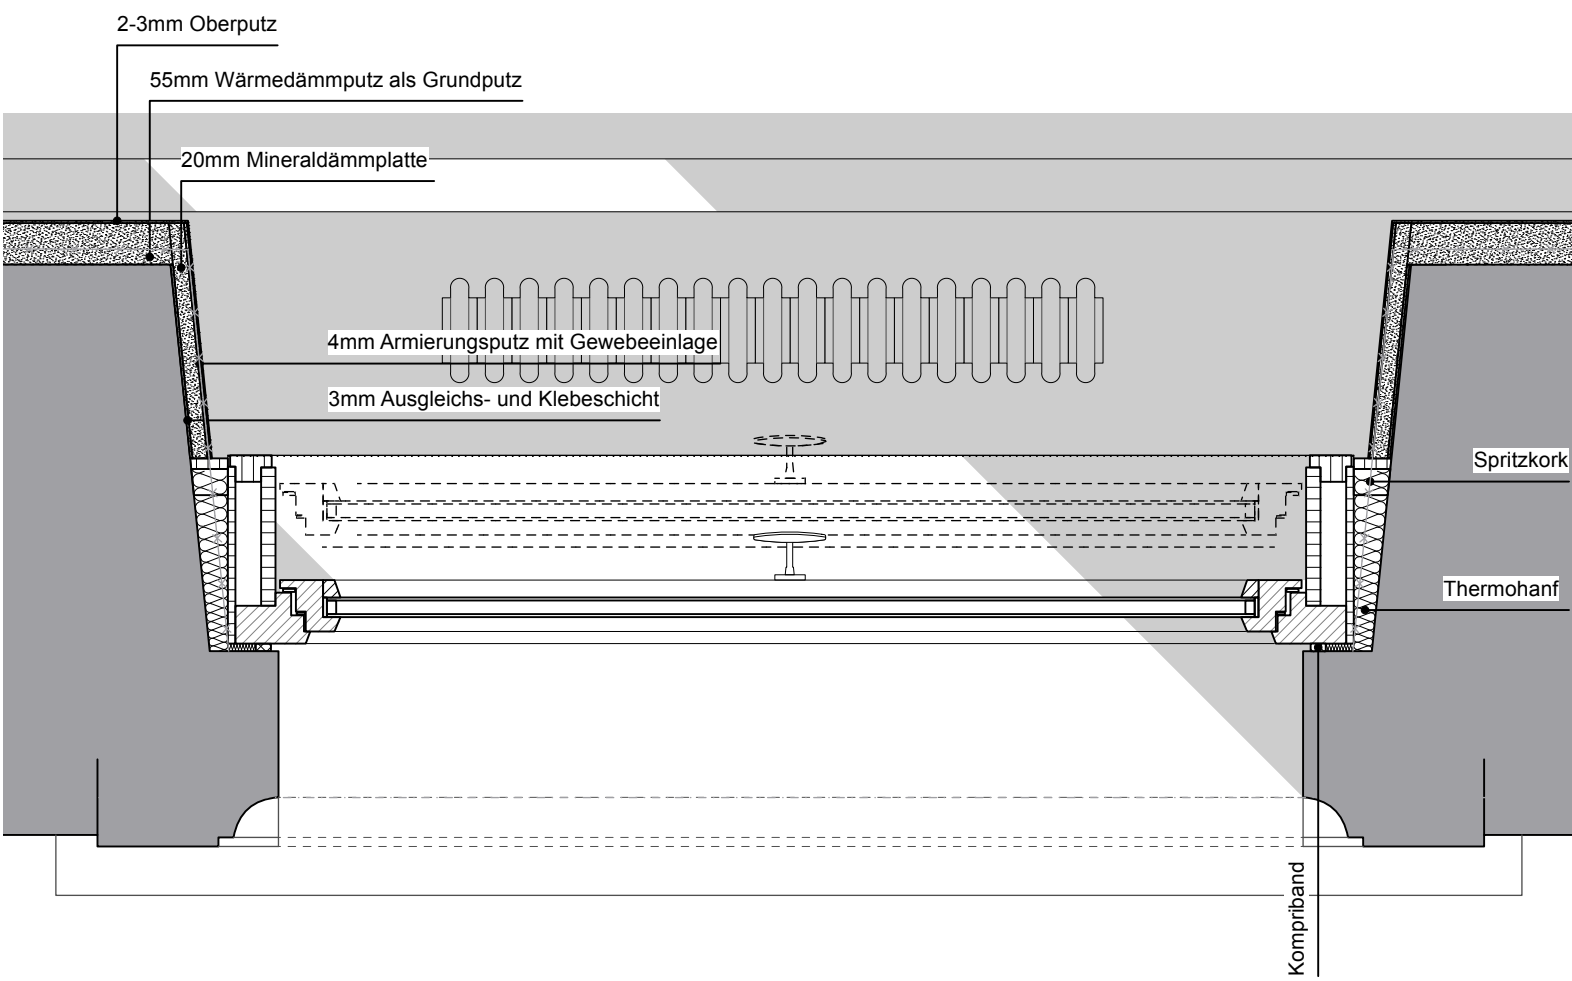
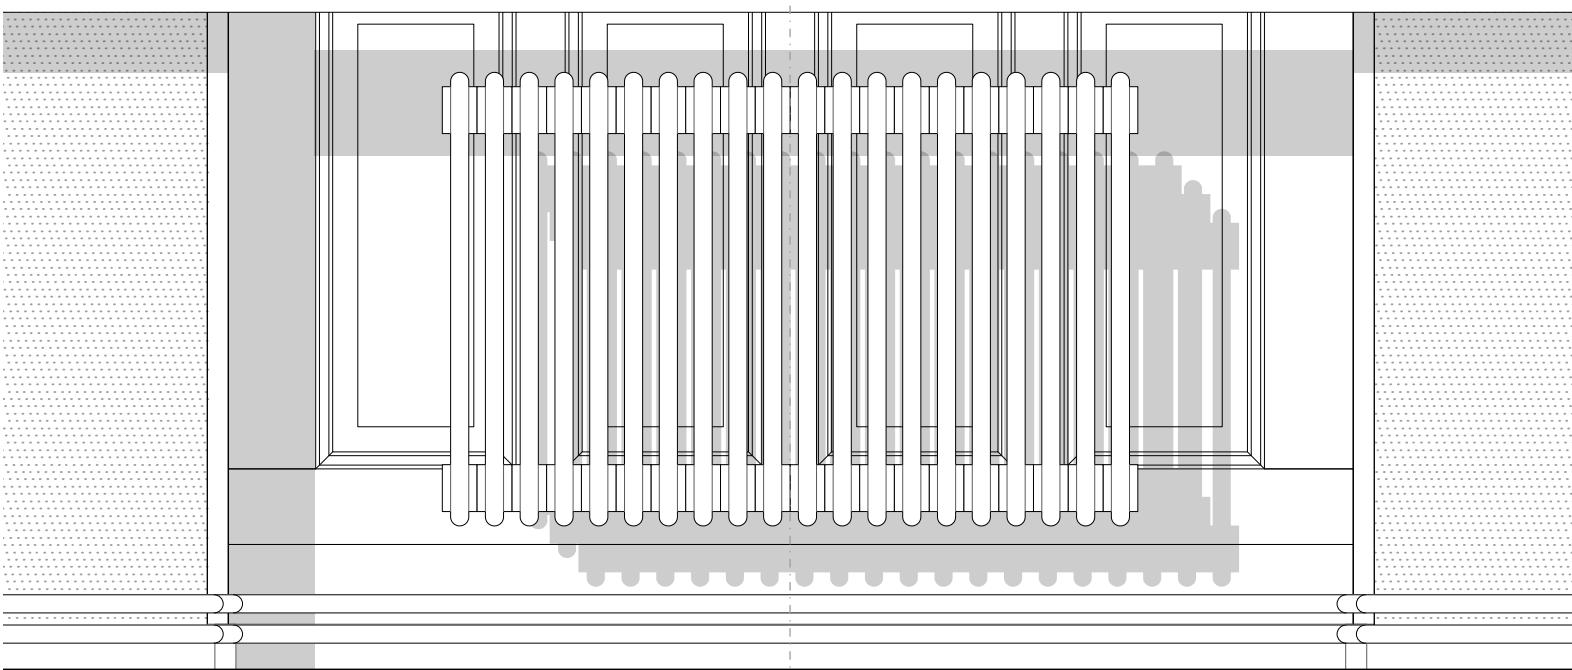


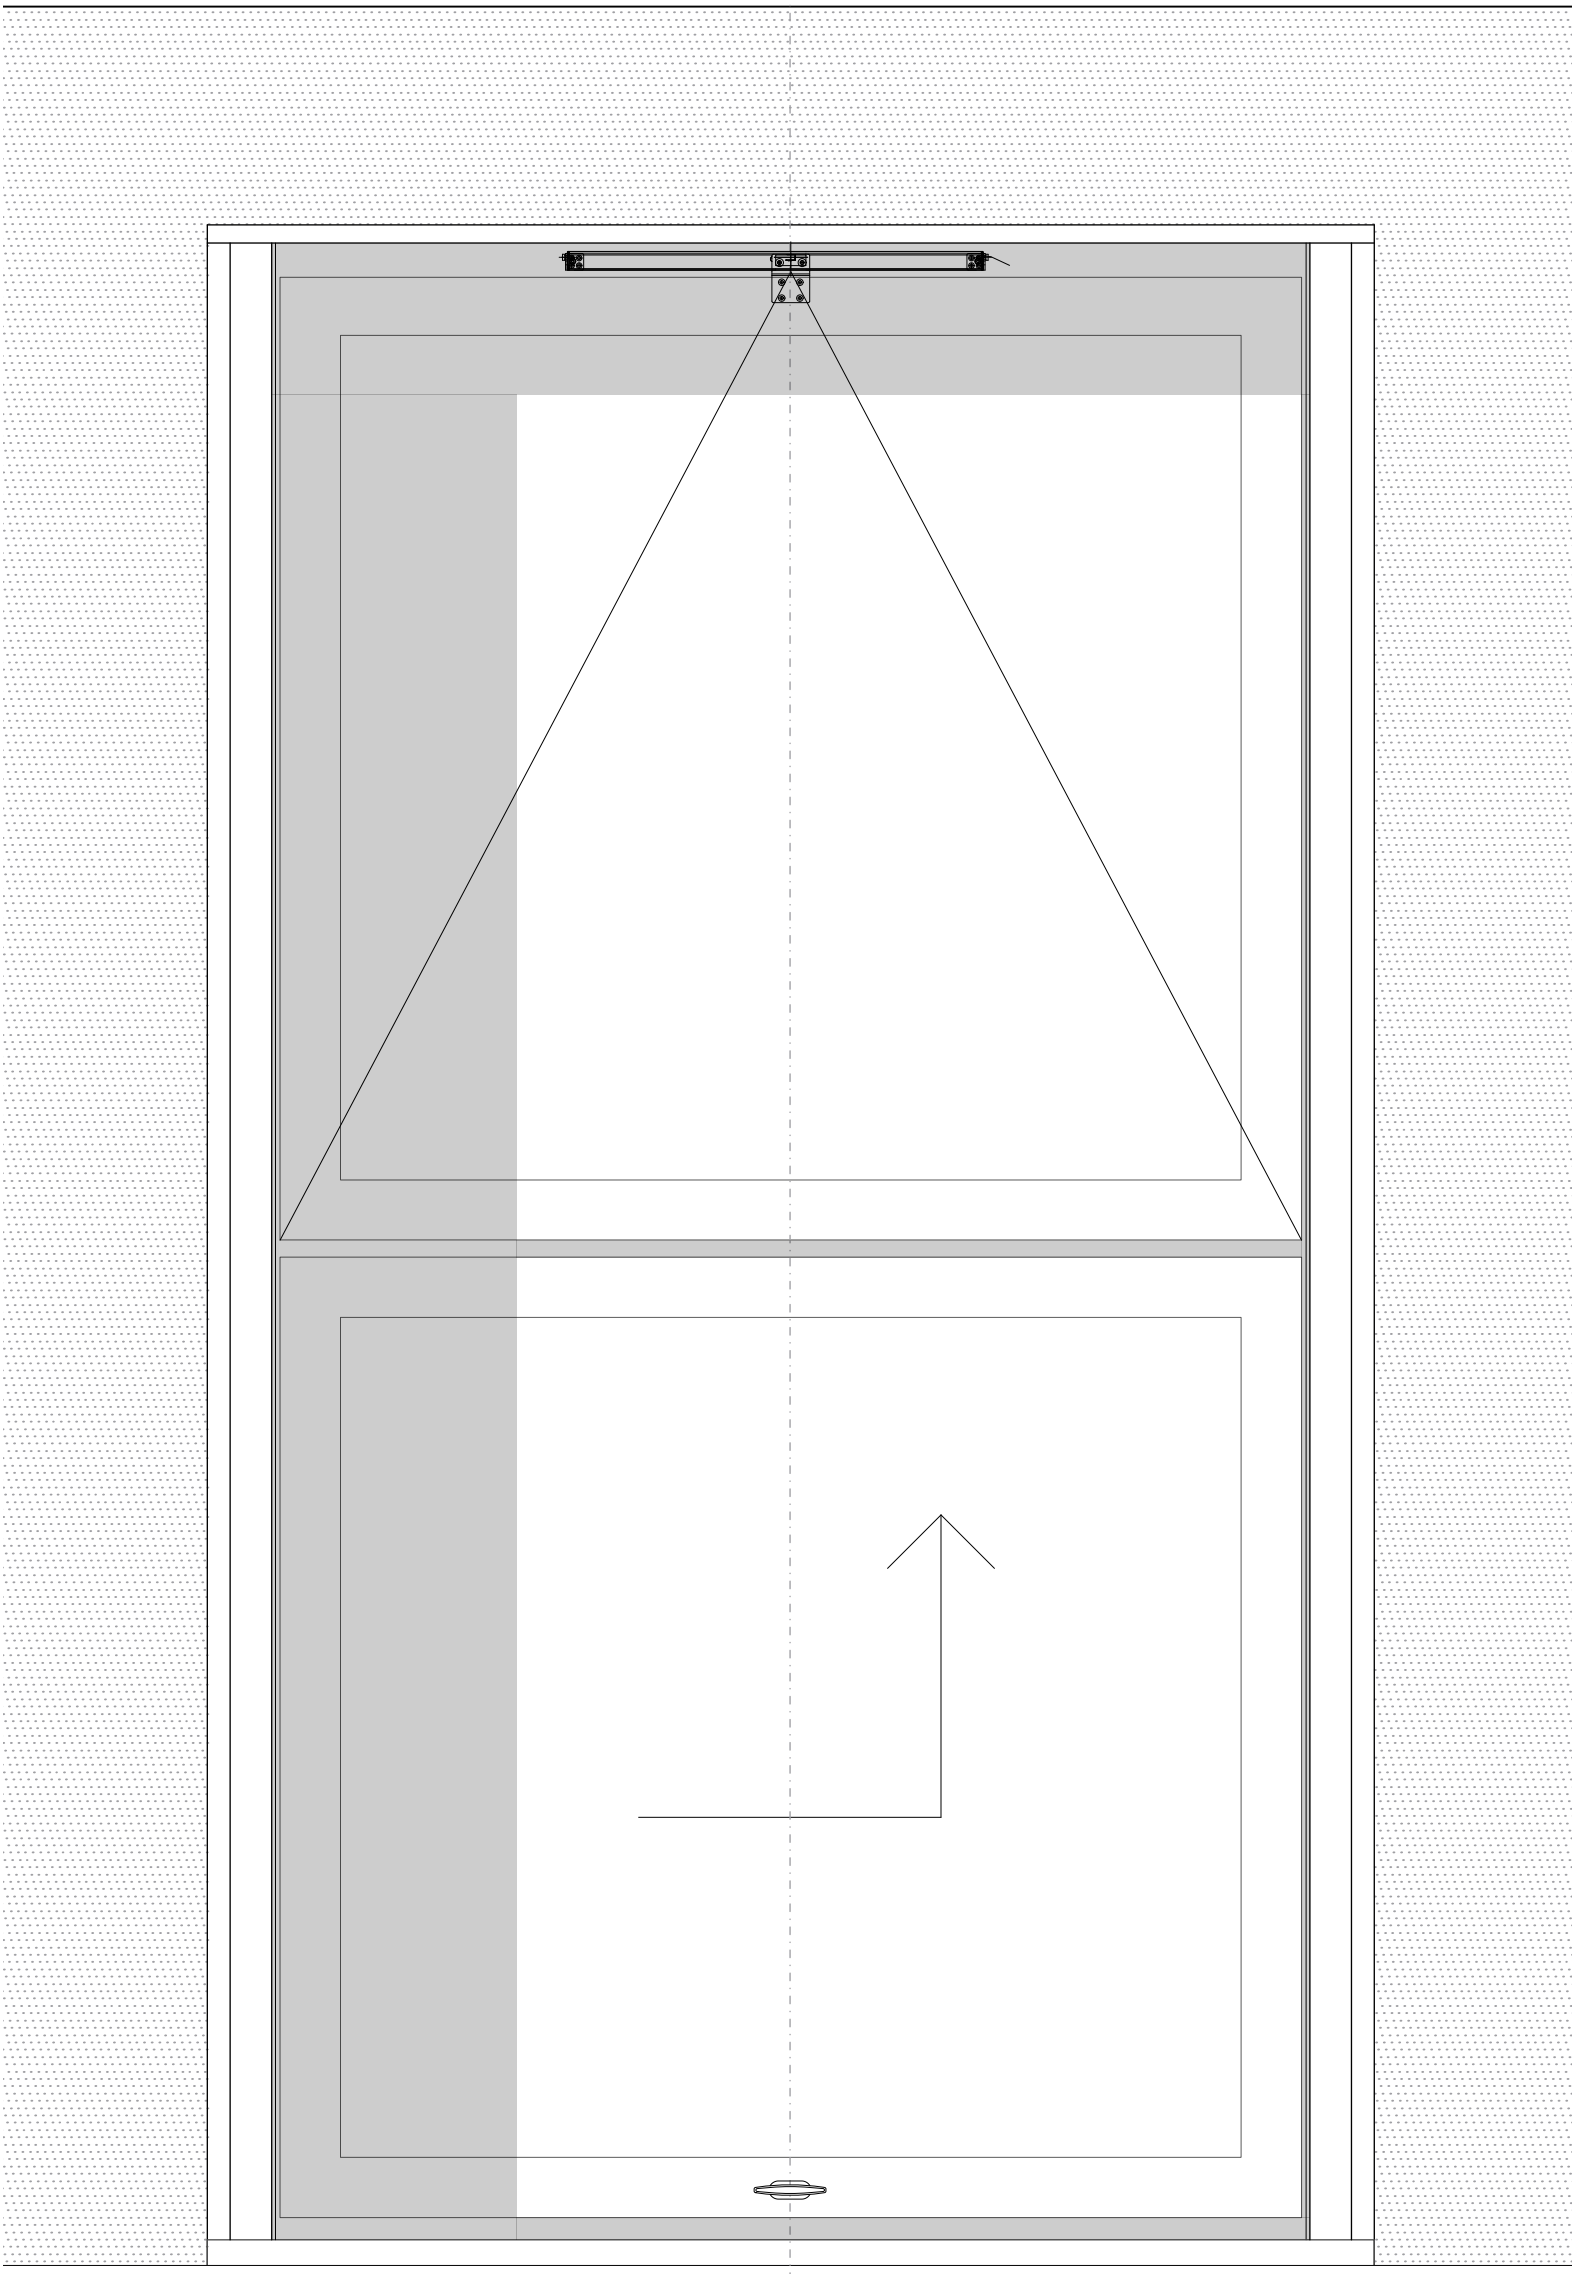

EG Fassade Nord FENSTER TYP 31

Planung	
zwo/elf Architekten PartmbB	
Alter Schlachthof 15	
76131 Karlsruhe	
Tel: +49 721 9338257	Fax: +497219338259
E-Mail: ms@zwo-elf.de	

01	24.03.26	Ausführungsplanung	sk
02	14.07.26	Innenputze	sk
Index	Datum	Änderungsbeschreibung	Bearbeiter

Dateiname XREF Erweiterung	

Projekt Nr. Nr. BP.UA23-2001	Bauherr KIT Karlsruher Institut für Technologie
SAP-WE SAP-Geb. Nr.	Planen und Bauen (PB)
Dienststelle Bauwerk	Kaiserstrasse 12 76131 Karlsruhe
082012	13001040
Nutzer Geb. Nr.	Objekt
Gebäude 10.40	ehem. Botanisches Institut/ International Affairs
Dateiname	Kaiserstraße 2
A-5D -FEN- 731-01	76131 Karlsruhe
verknüpfte Dateien	Gebäude / Bauteil
	Maßnahme KA, KIT, Sanierung Bot. Institut
Layoutname DIN_A1	Planbezeichnung
Plandatum 14.07.2026	Ausführungsplanung
Maßstab 1:10	Gebäudeplanung
Plangröße in mm 594 x 841	Detailpläne
Verfimt am	Freigabe
Plan erstellt 14.07.2026	Plan bearbeitet sk
Projektleitung ms	Amtsleitung