
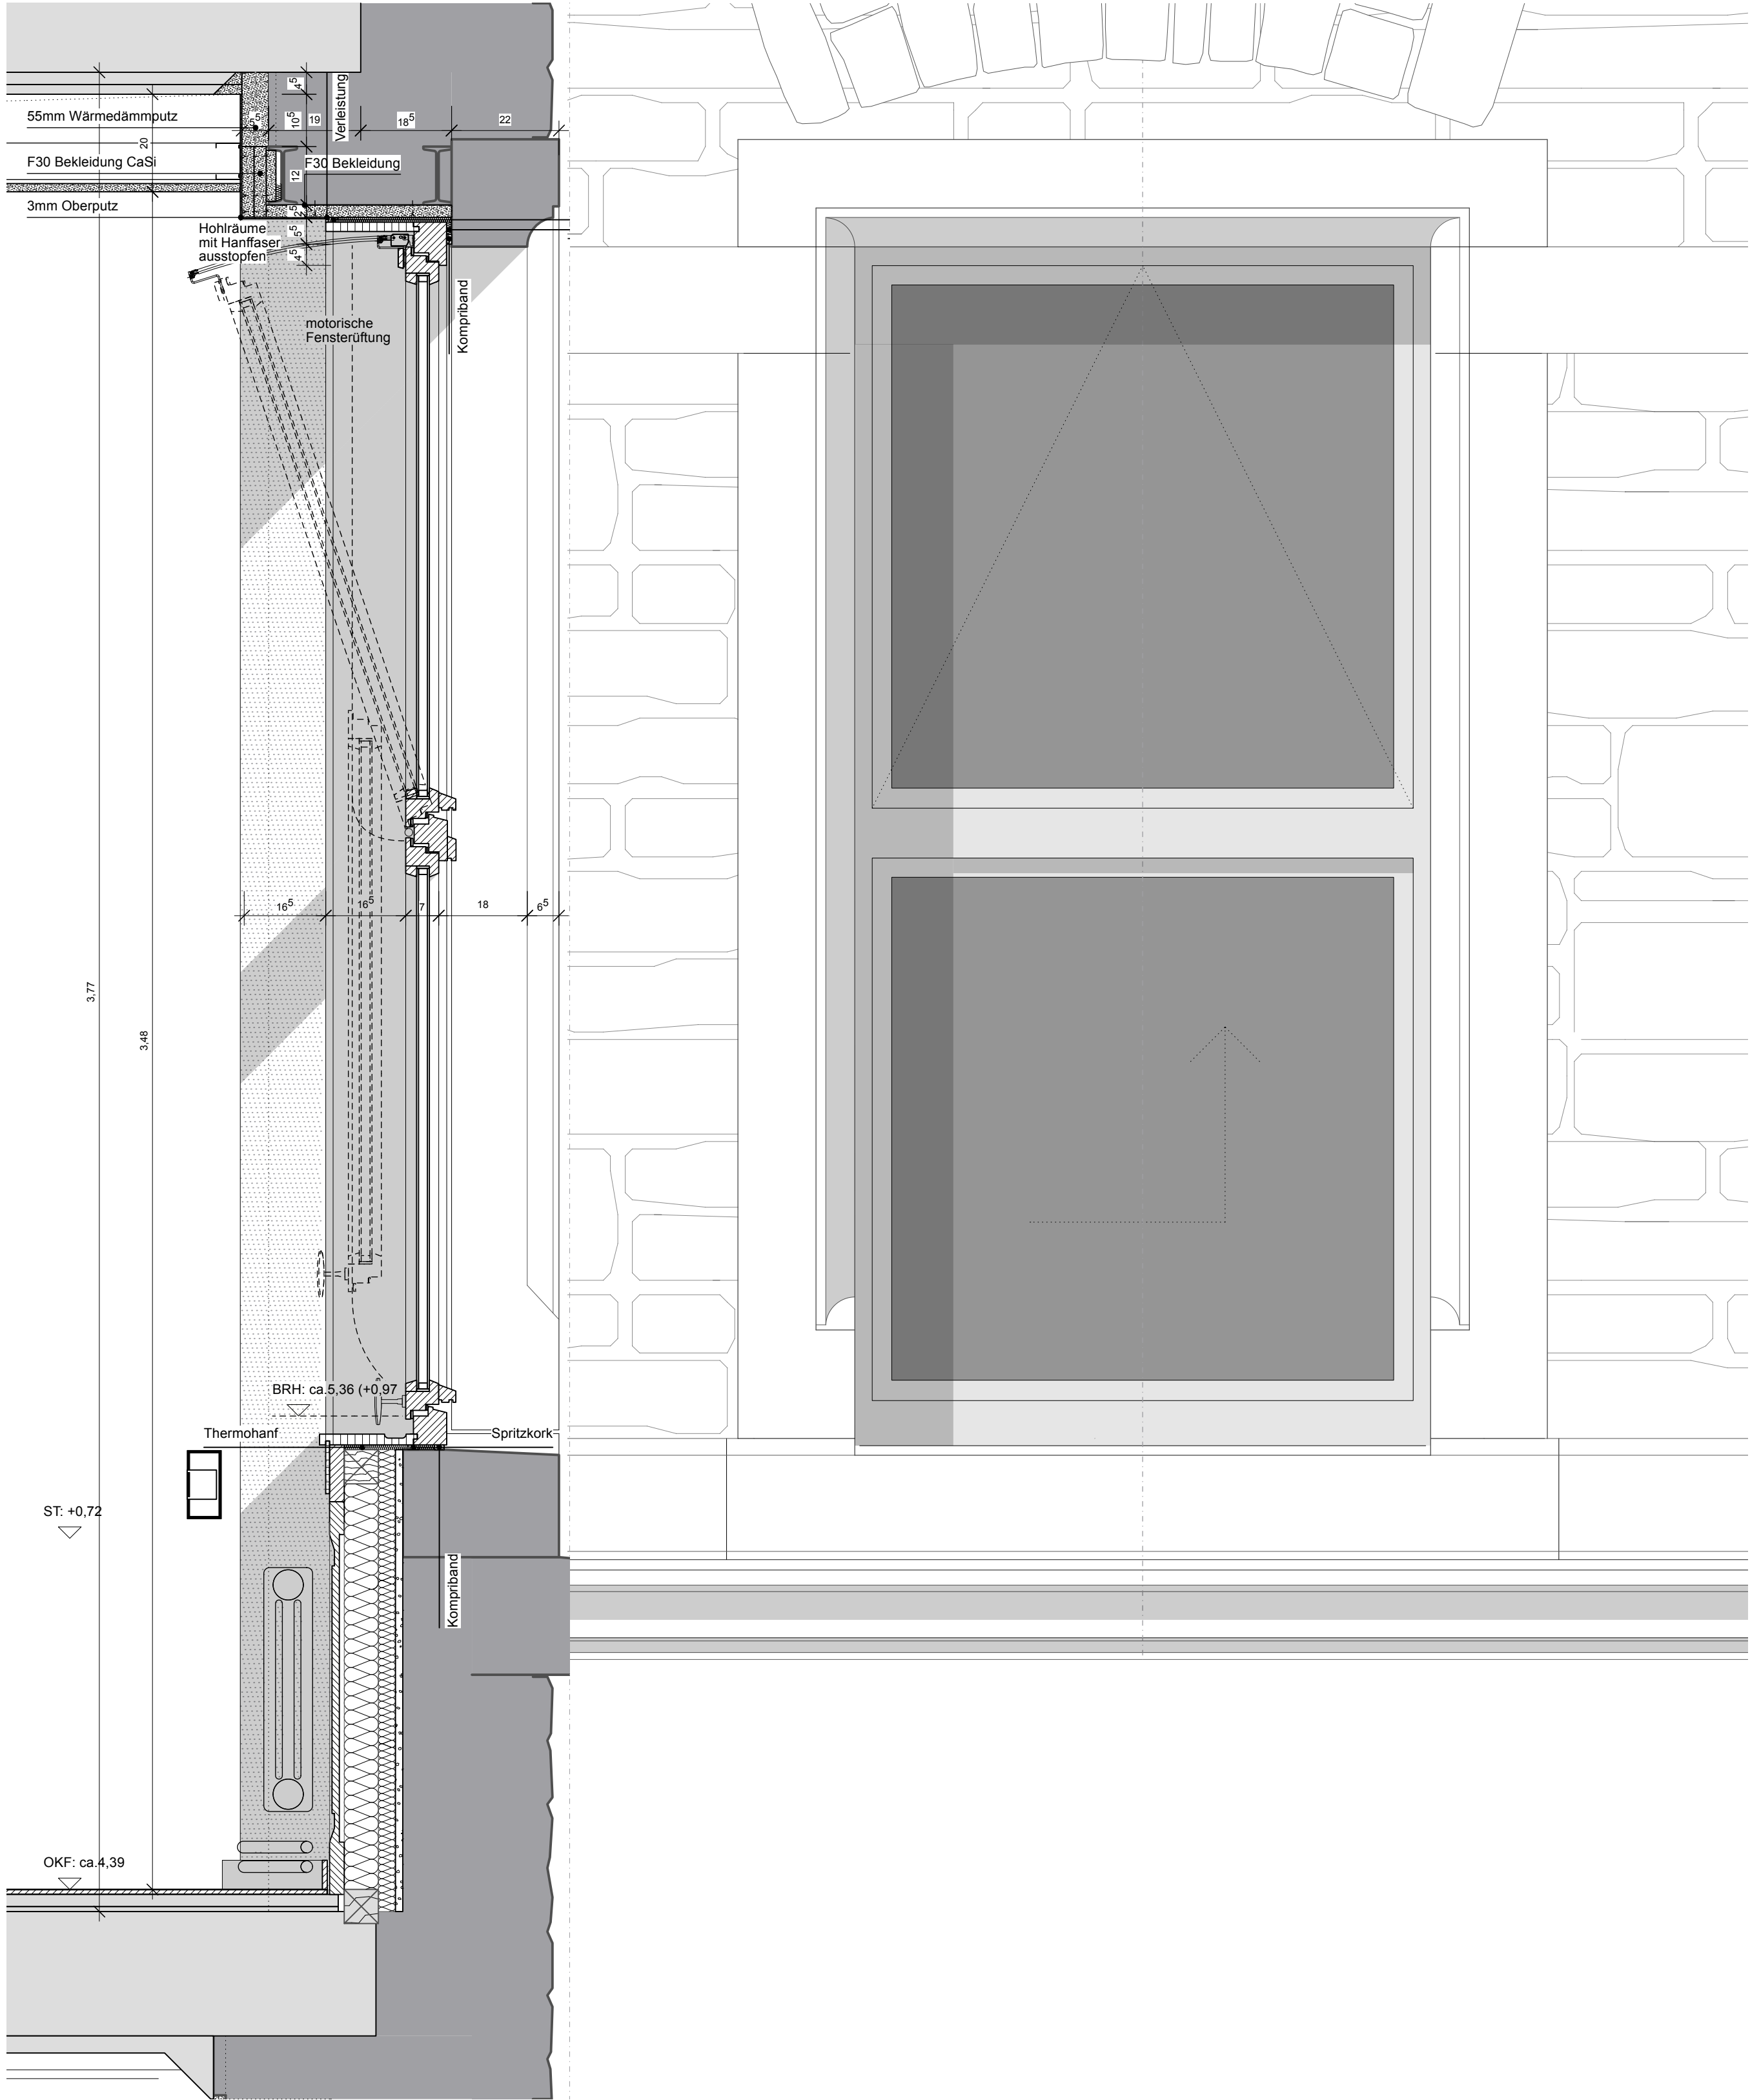
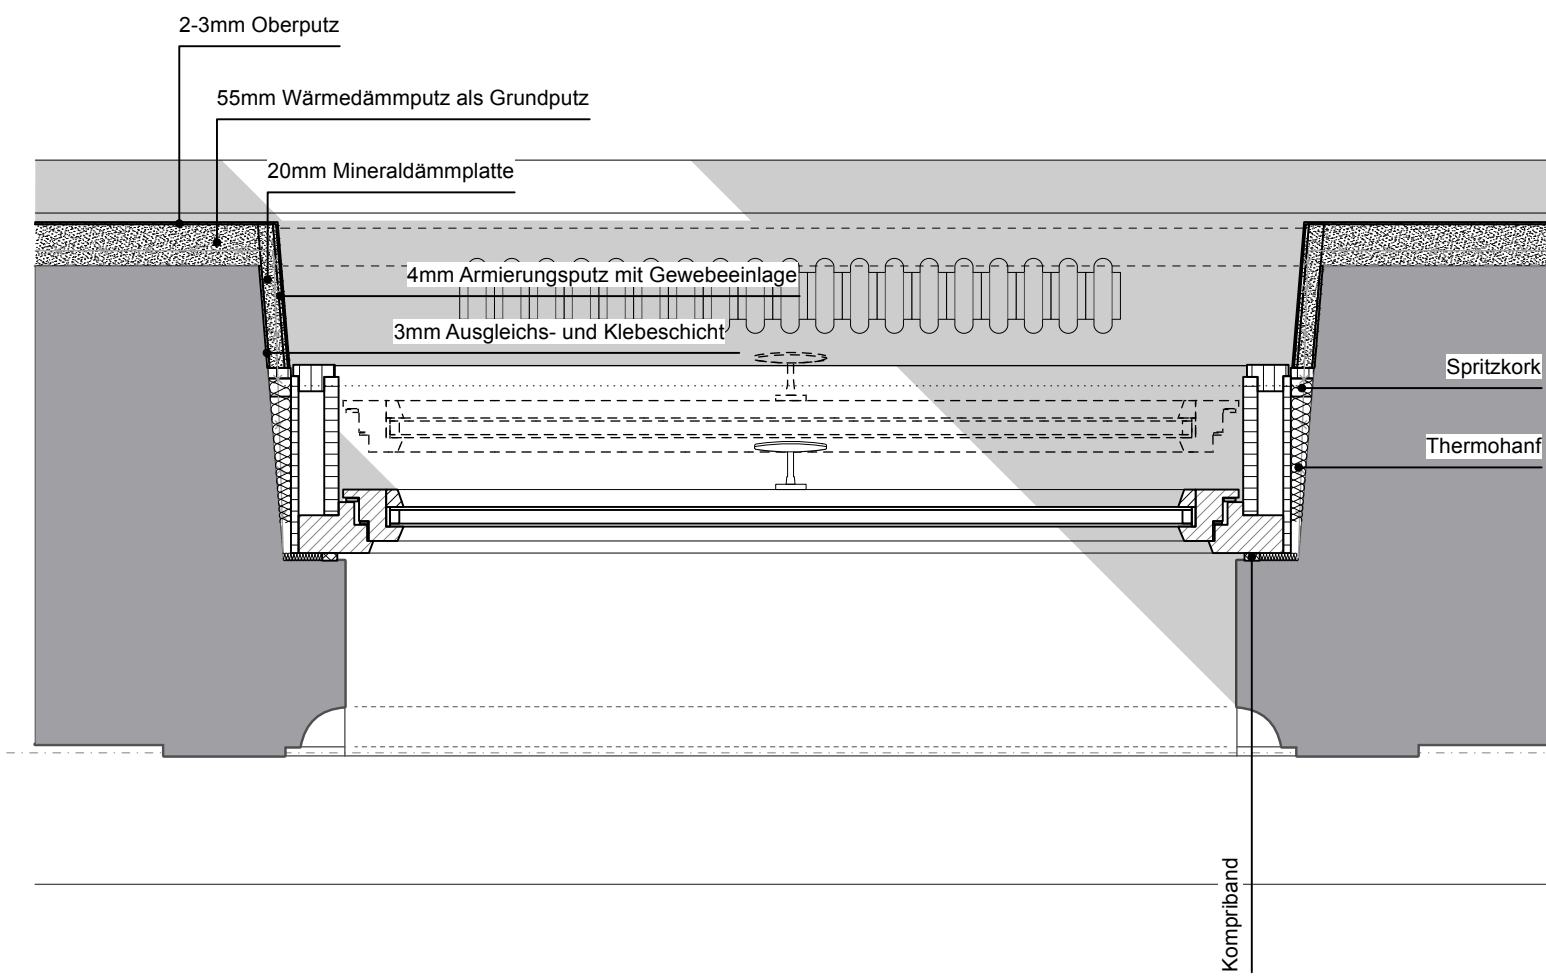
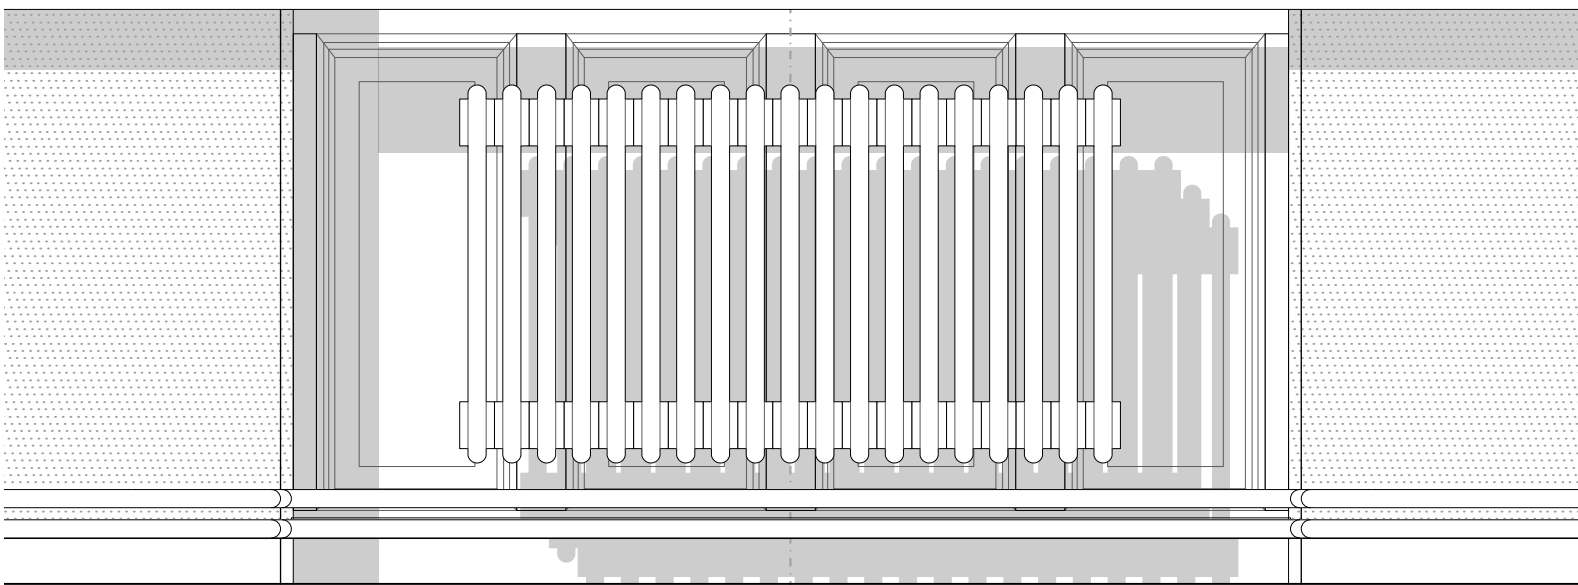


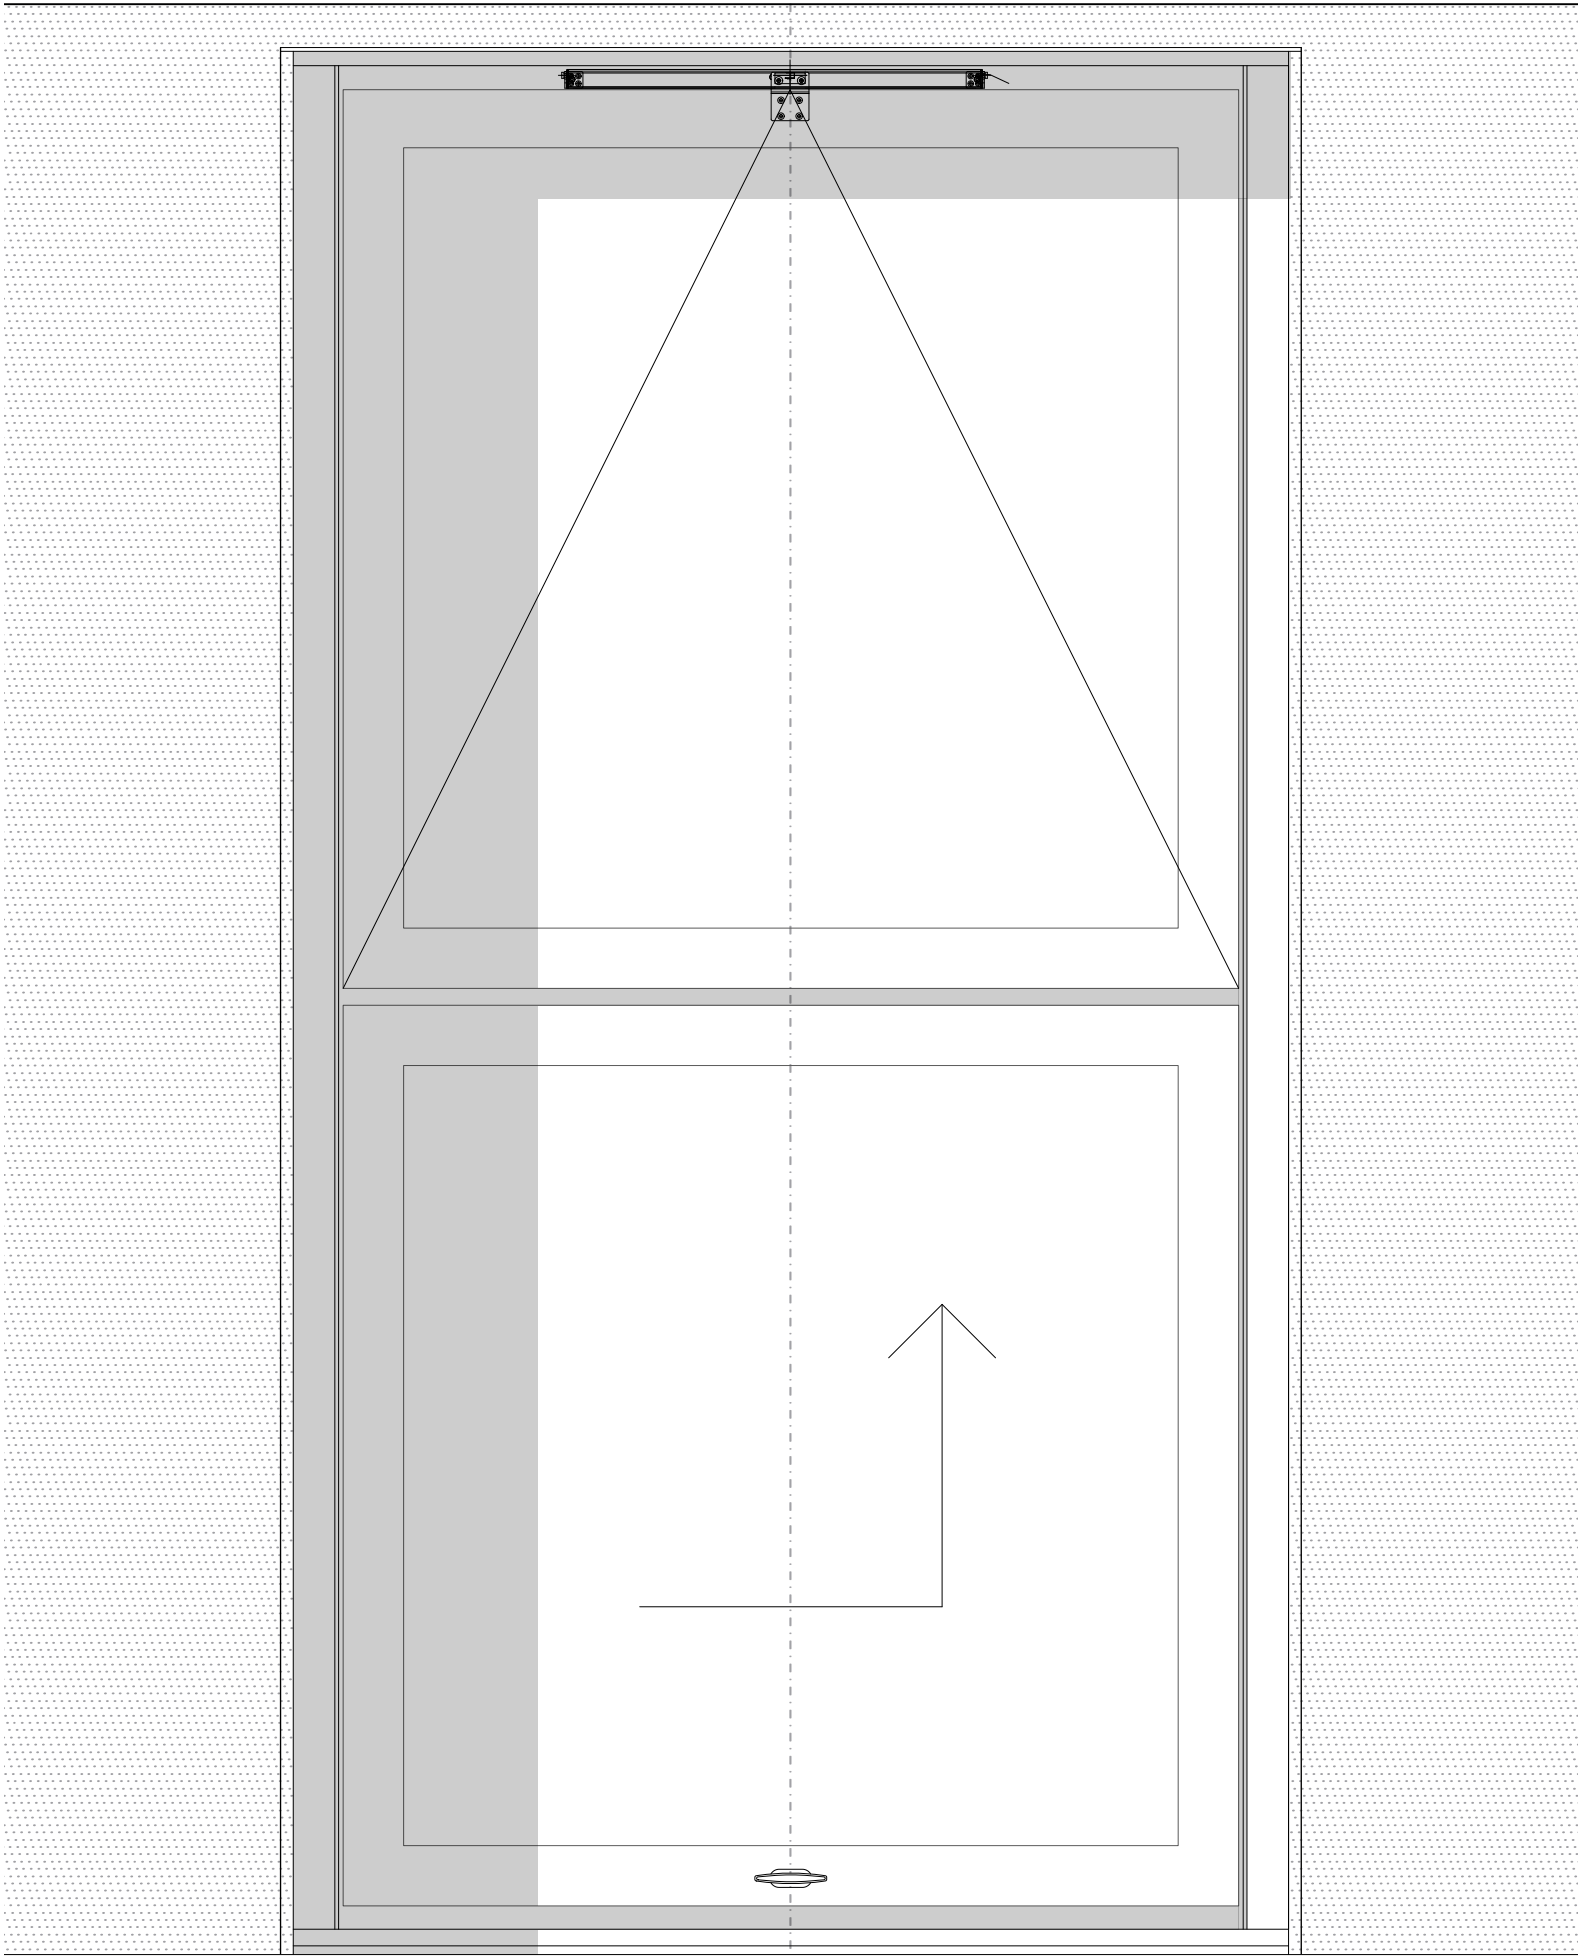

OG Fassade Nord FENSTER TYP 32

	Planung	
	zwo/elf Architekten PartmbB	
	Alter Schlachthof 15	
	76131 Karlsruhe	
	Tel: +49 721 9338257 Fax: +497219338259	
	E-Mail: ms@zwo-elf.de	

01	24.03.26	Ausführungsplanung	sk
02	14.07.26	Innenputze	sk
Index	Datum	Änderungsbeschreibung	Bearbeiter

Dateiname XREF Erweiterung	

Projekt Nr. Nr. BP.UA23-2001		Bauherr KIT Karlsruher Institut für Technologie	
SAP-WE SAP-Geb. Nr.		Planen und Bauen (PB)	
Dienststelle Bauwerk		Kaiserstrasse 12 76131 Karlsruhe	
082012		Tel: +49 721 608-0	
		Fax: +49 721 9338259	
		E-Mail: bauplanung-cs@pb.kit.edu	
Nutzer Geb. Nr.		Objekt	
Gebäude 10.40		ehem. Botanisches Institut/ International Affairs	
Dateiname		Kaiserstraße 2	
A-5D -FEN- 732-01		76131 Karlsruhe	
verknüpfte Dateien		Gebäude / Bauteil	
Layoutname		Maßnahme	
DIN_A1		KA, KIT, Sanierung Bot. Institut	
Plandatum		Planbezeichnung	
14.07.2026		Ausführungsplanung	
Maßstab		Gebäudeplanung	
1:10		Detailpläne	
Plangröße in mm		Fenster Typ 32	
594 x 841		Plan erstellt	Plan bearbeitet
	Verfimt am	14.07.2026	sk
		Projektleitung	ms
		Antsleitung	
		Freigabe	