
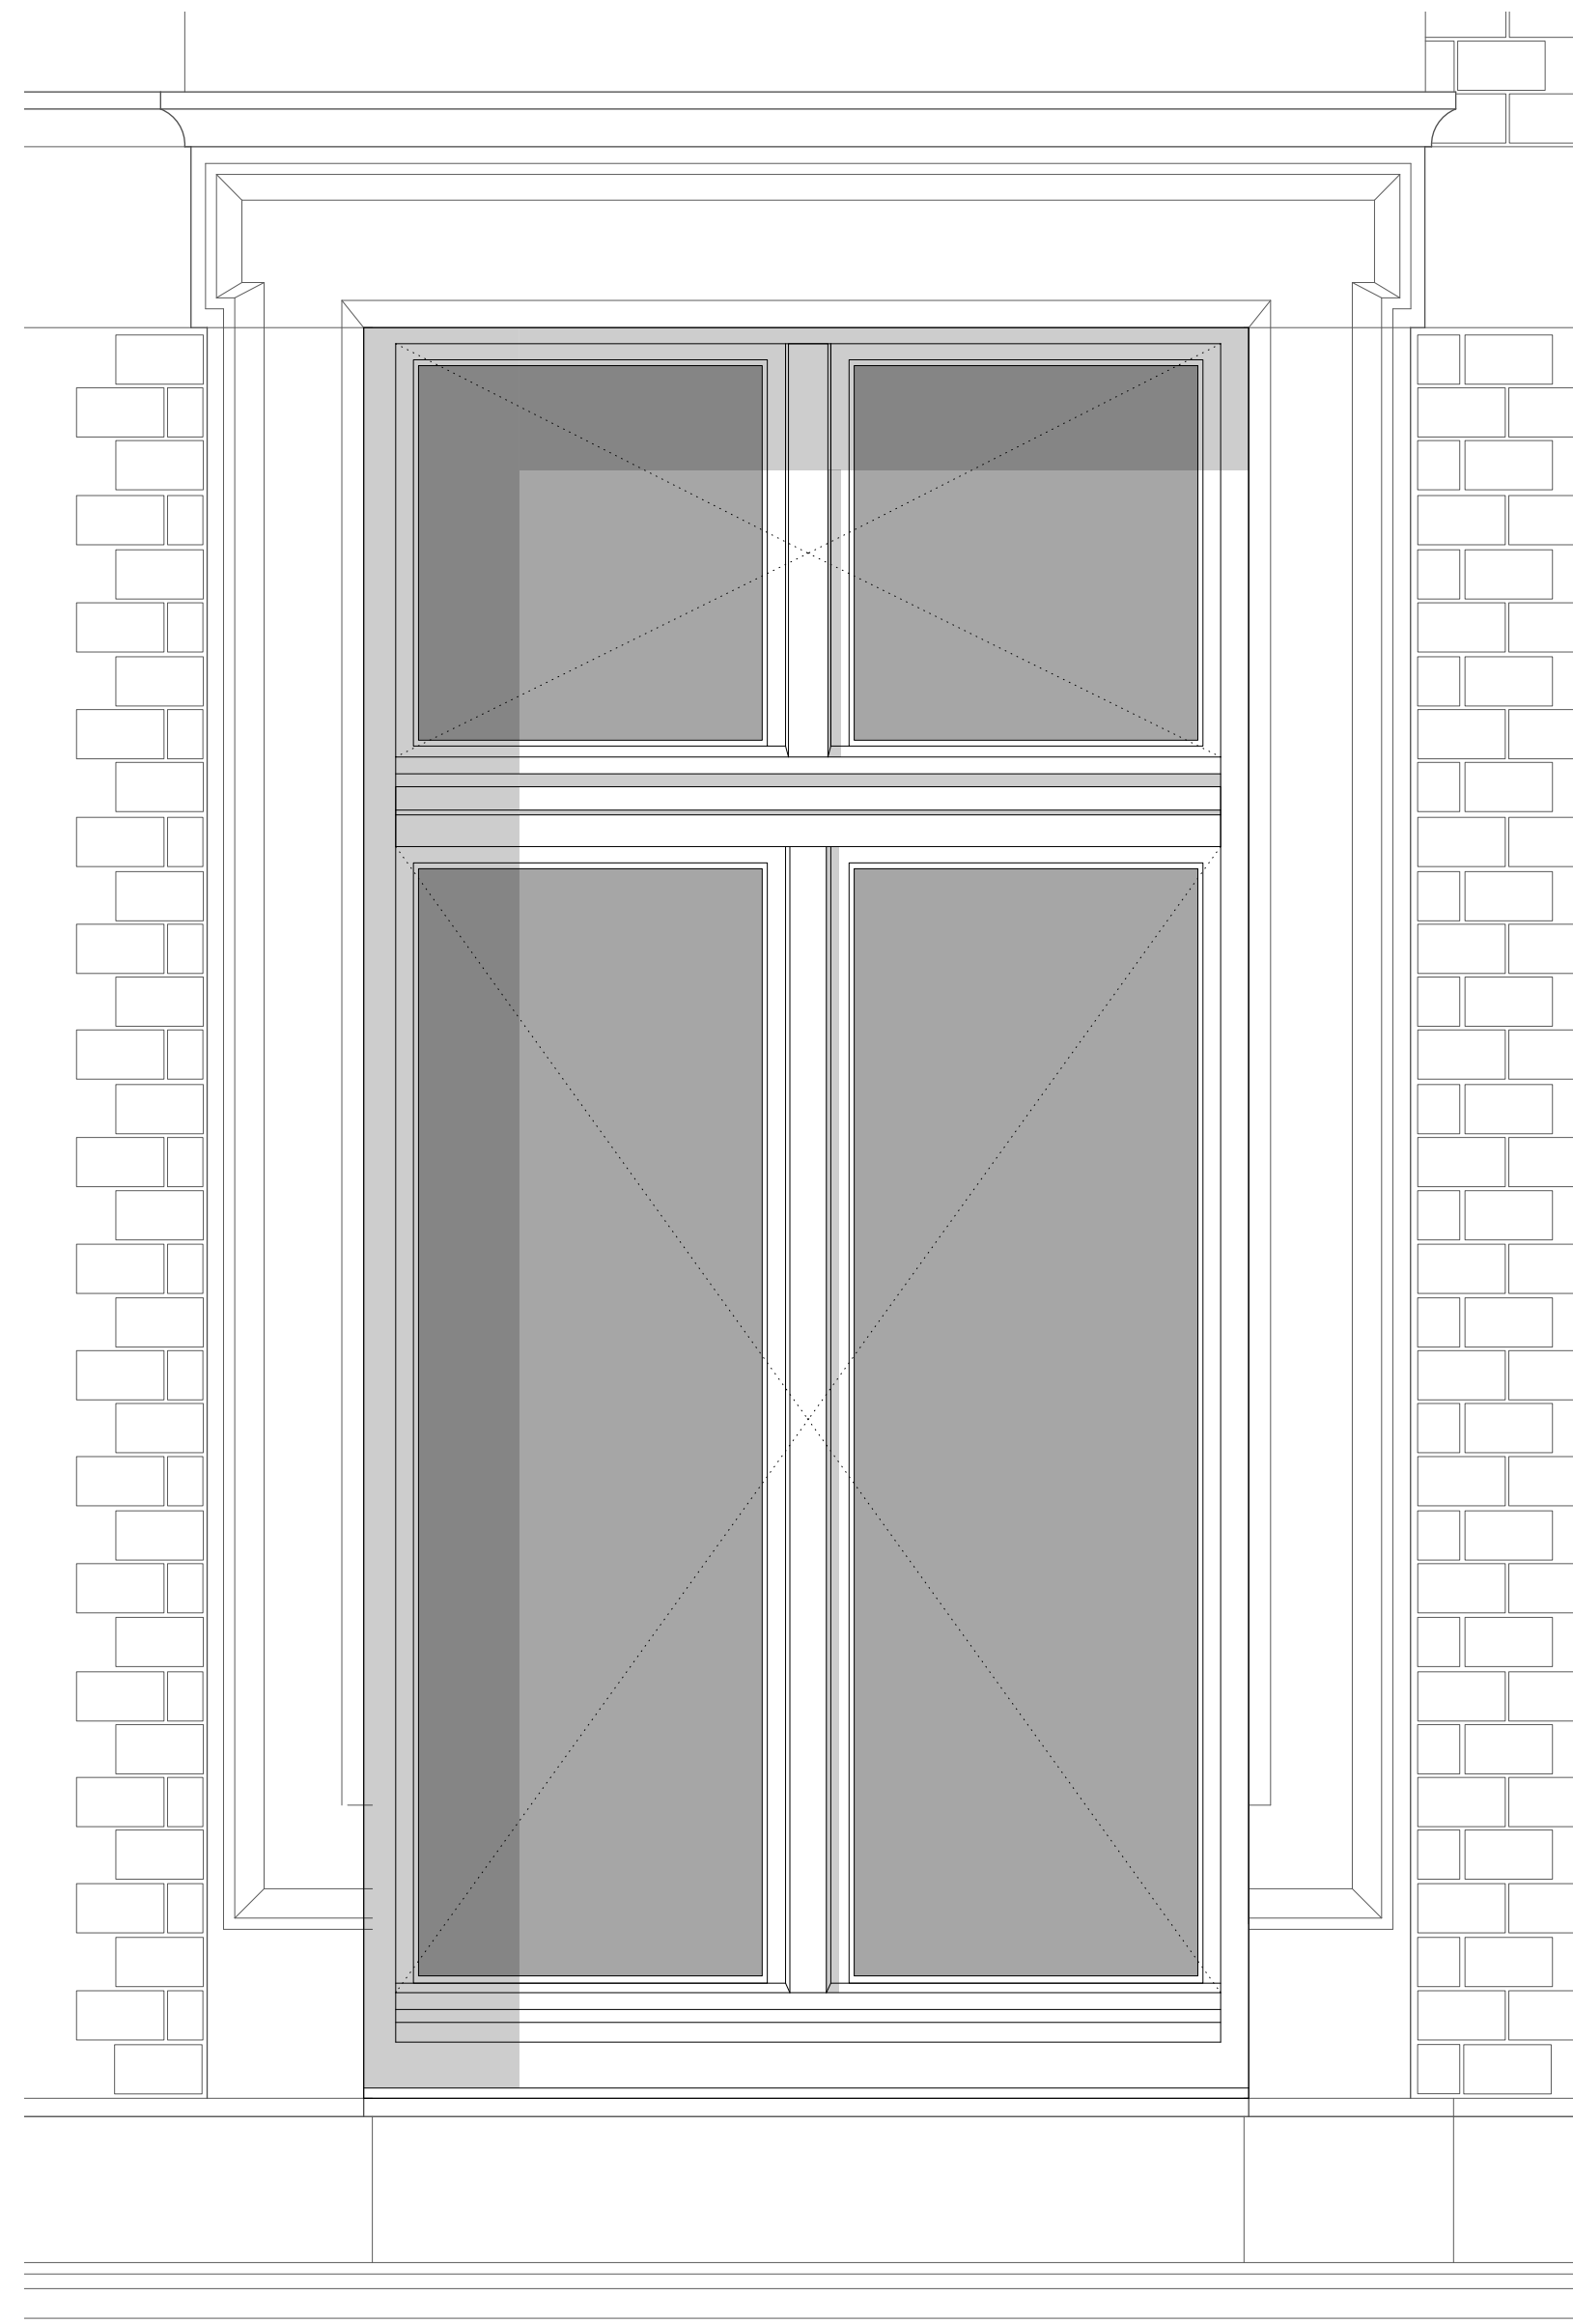
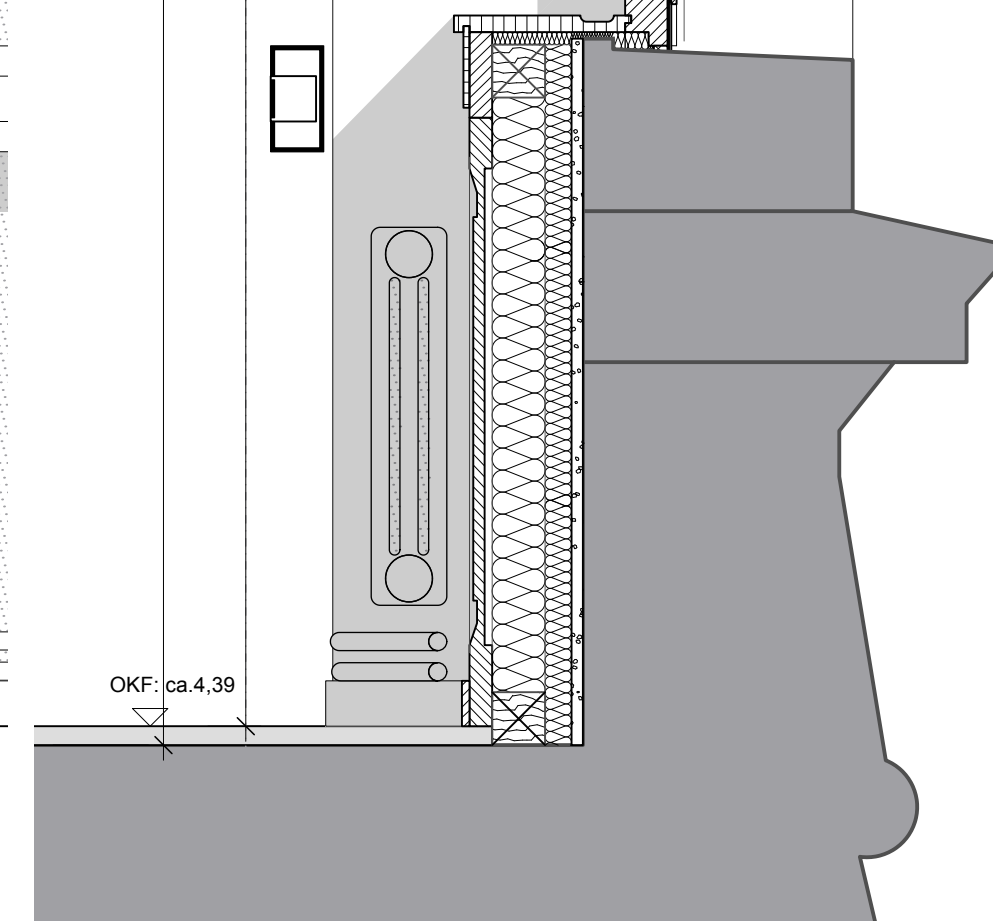


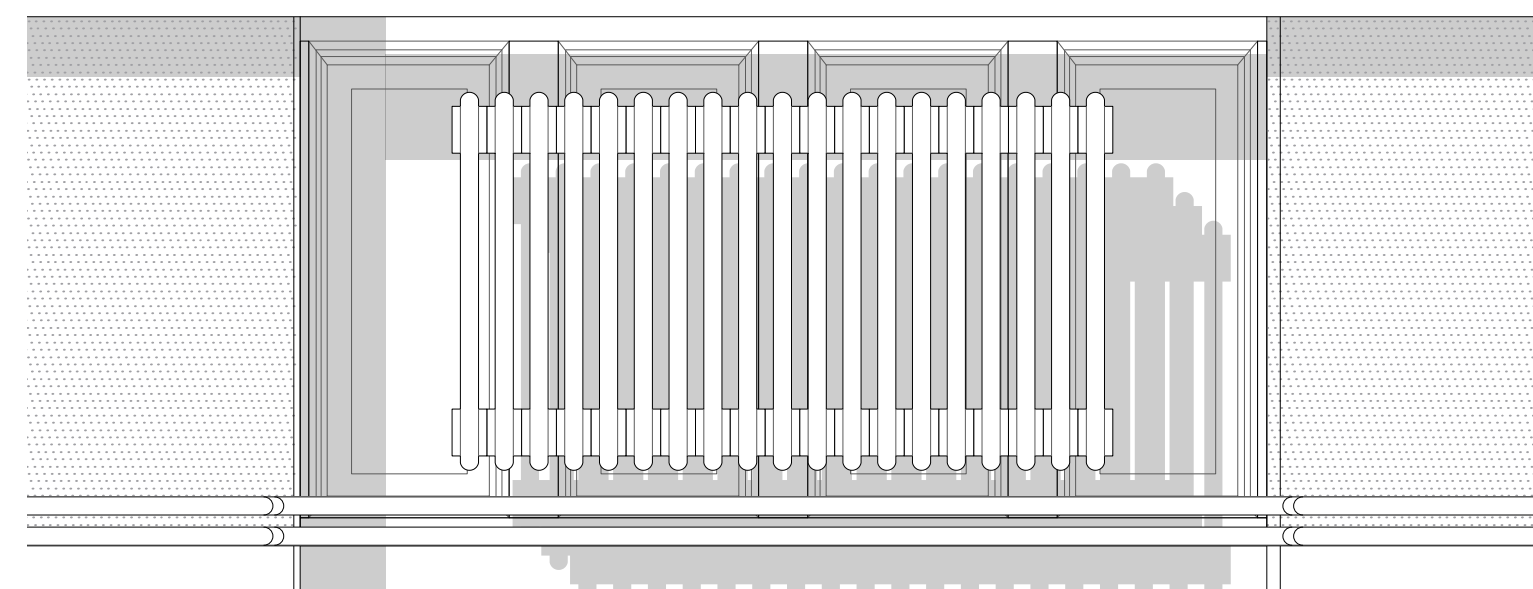

OG Fassade West

FENSTER TYP 43

Planung zwo/elf Architekten PartmbB Alter Schlachthof 15 76131 Karlsruhe Tel: +49 721 9338257 Fax: +49 7219338259 E-Mail: ms@zwo-elf.de	
---	---

01	22.04.26	Ausführungsplanung	sk
02	14.07.26	Innenputze	sk
Index	Datum	Änderungsbeschreibung	Bearbeiter

Dateiname XREF Erweiterung		
----------------------------	--	--

Projekt Nr. Nr. BP.UA23-2001 SAP-WE SAP-Geb. Nr. Dienststelle Bauwerk 082012 13001040	Bauherr KIT Karlsruher Institut für Technologie Planen und Bauen (PB) Kaiserstraße 12 Tel.: +49 721 608-0 Fax: E-Mail: bauplanung-cs@pb.kit.edu
Nutzer Geb. Nr. Gebäude 10.40 Datename A-5D -FEN- 762-01 verknüpfte Dateien	Objekt ehem. Botanisches Institut/ International Affairs Kaiserstraße 2 76131 Karlsruhe Gebäude / Bauteil
	Maßnahme KA, KIT, Sanierung Bot. Institut
Layoutname DIN_A1 Plandatum 14.07.2026 Maßstab 1:10	Planbezeichnung - Ausführungsplanung Gebäudeplanung Detailplane Fenster Typ 43
Plangröße in mm Verfüllt am 594 x 841	Plan erstellt 14.07.2026 Plan bearbeitet sk Projektleitung ms Anteilung Freigabe

743 - 02

