
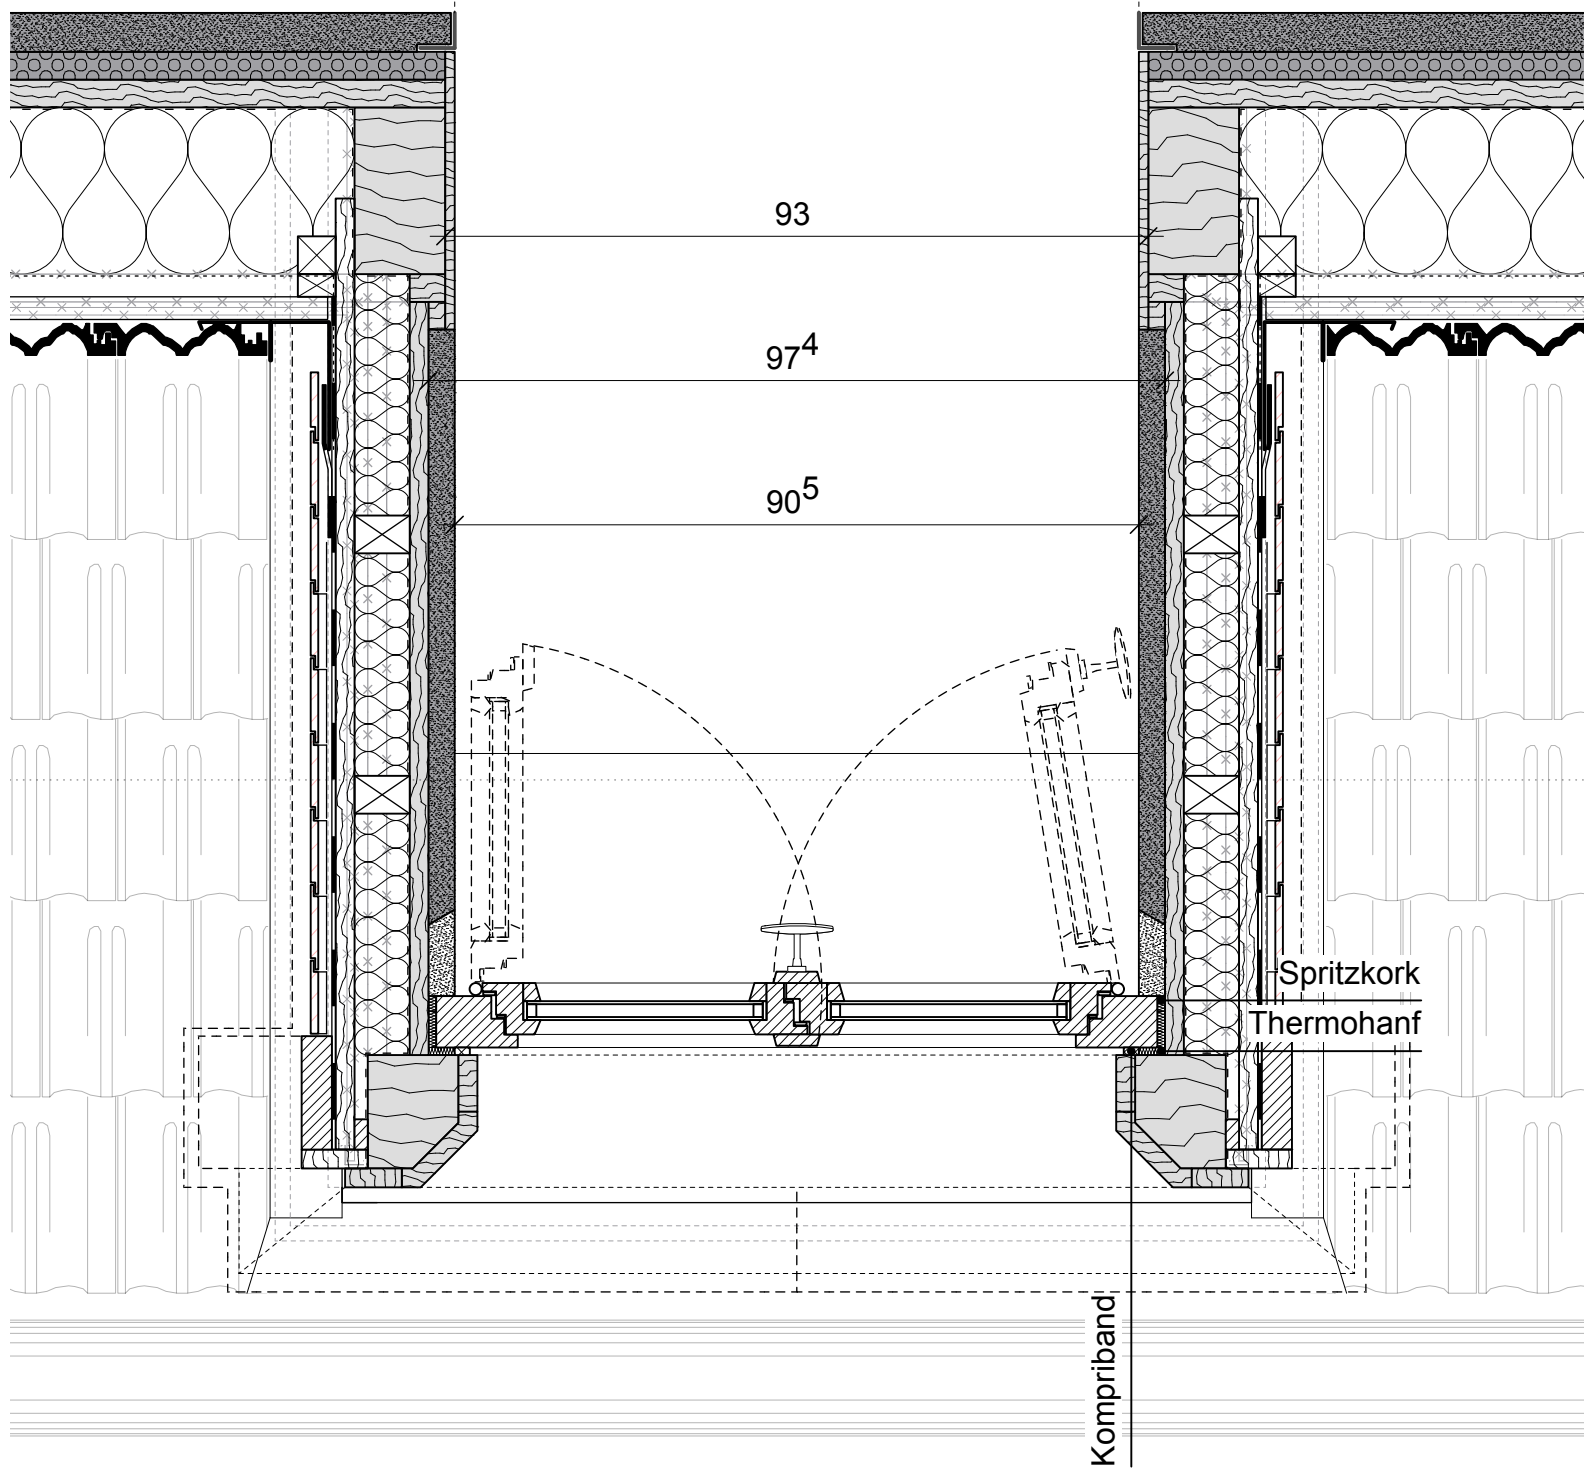
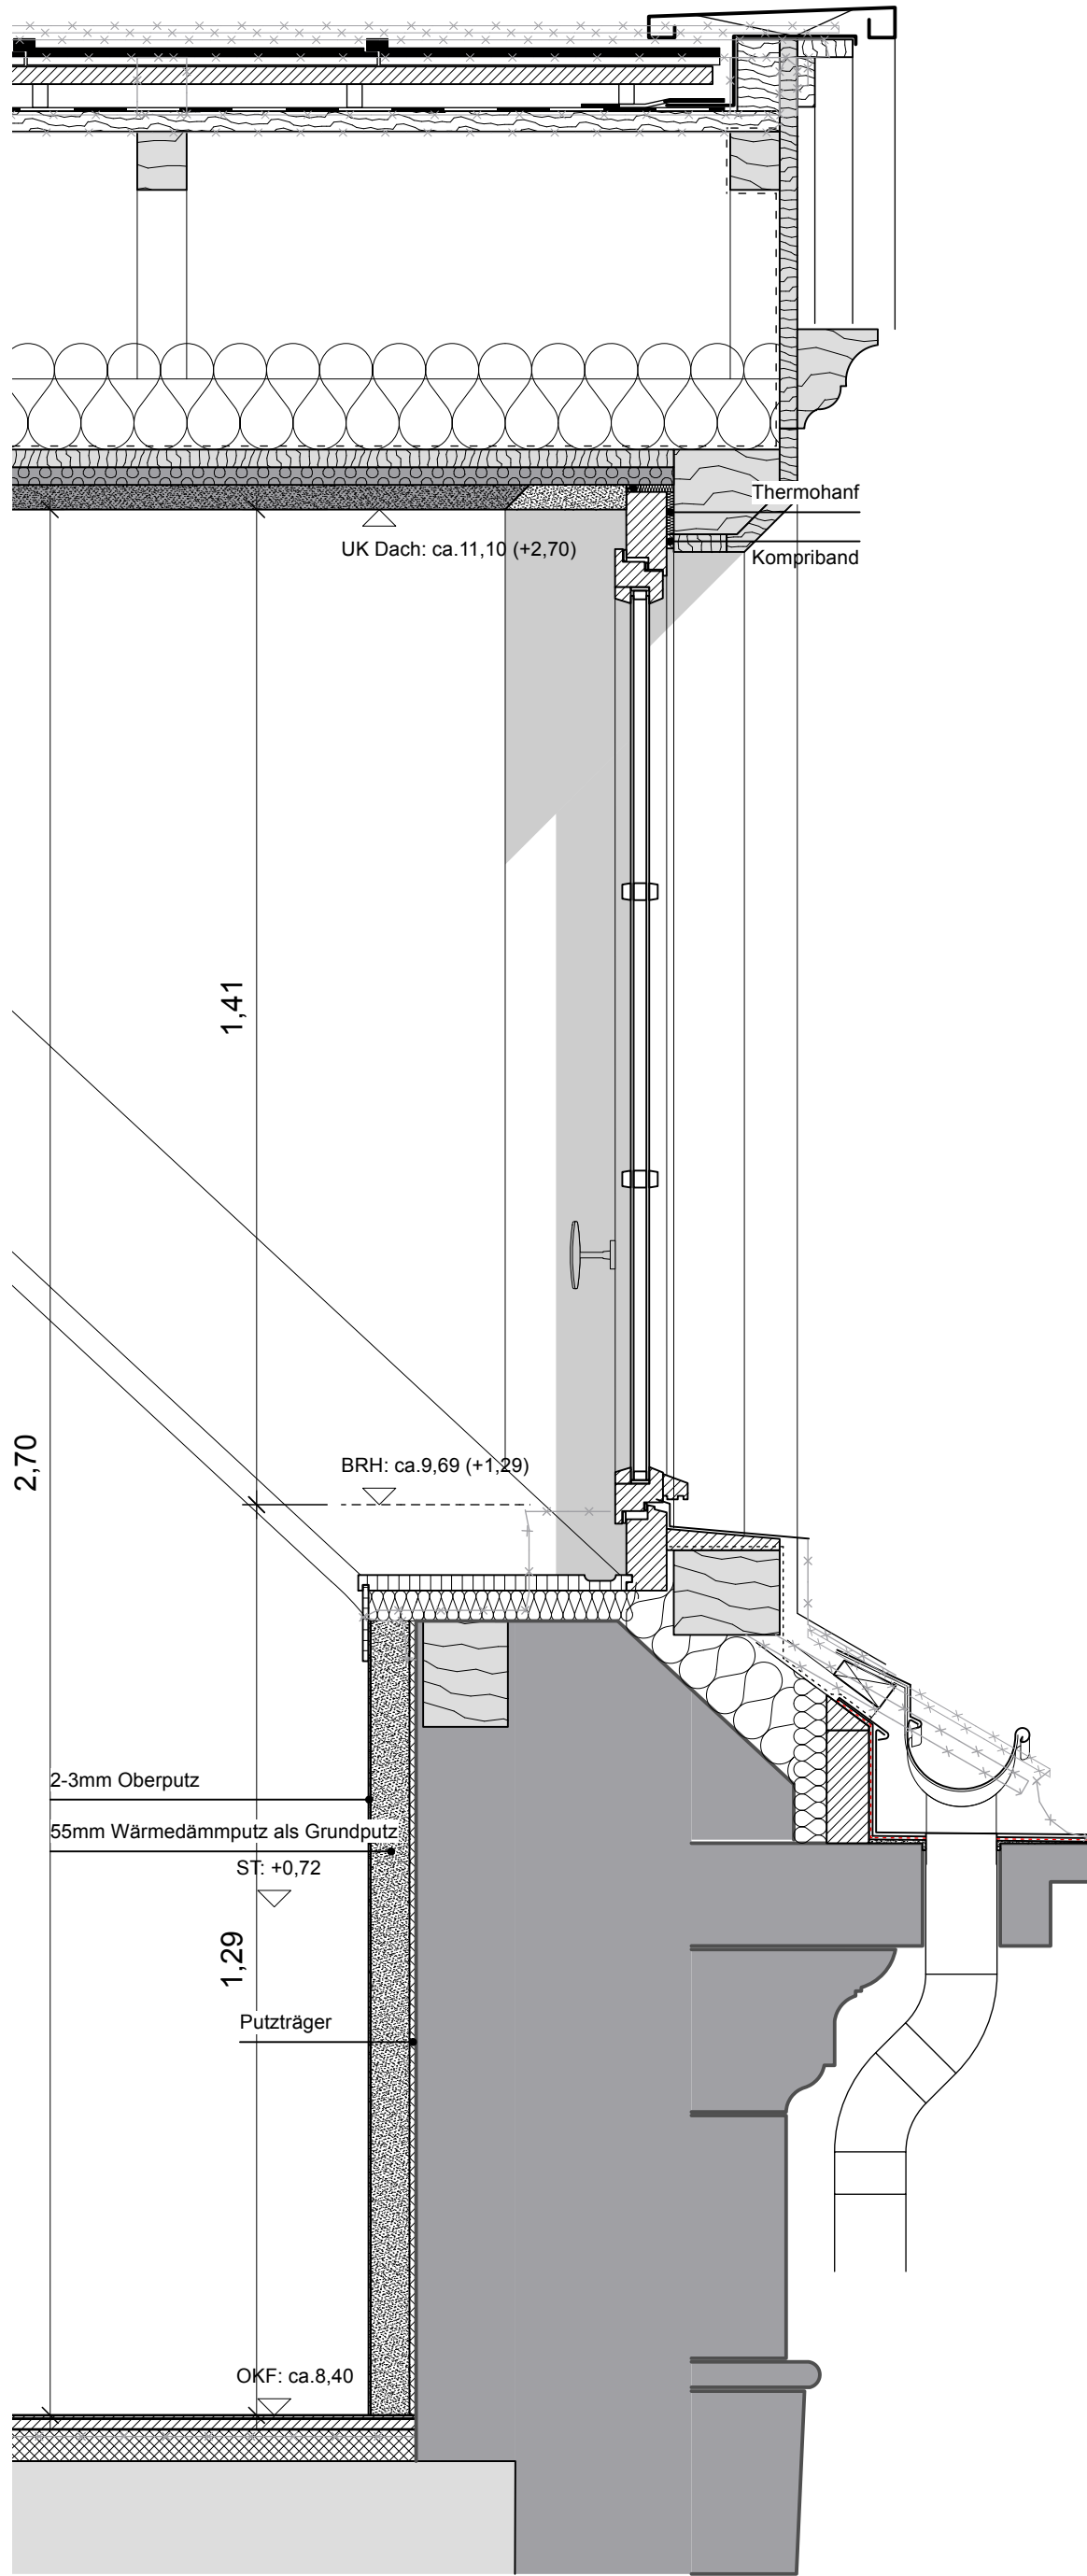


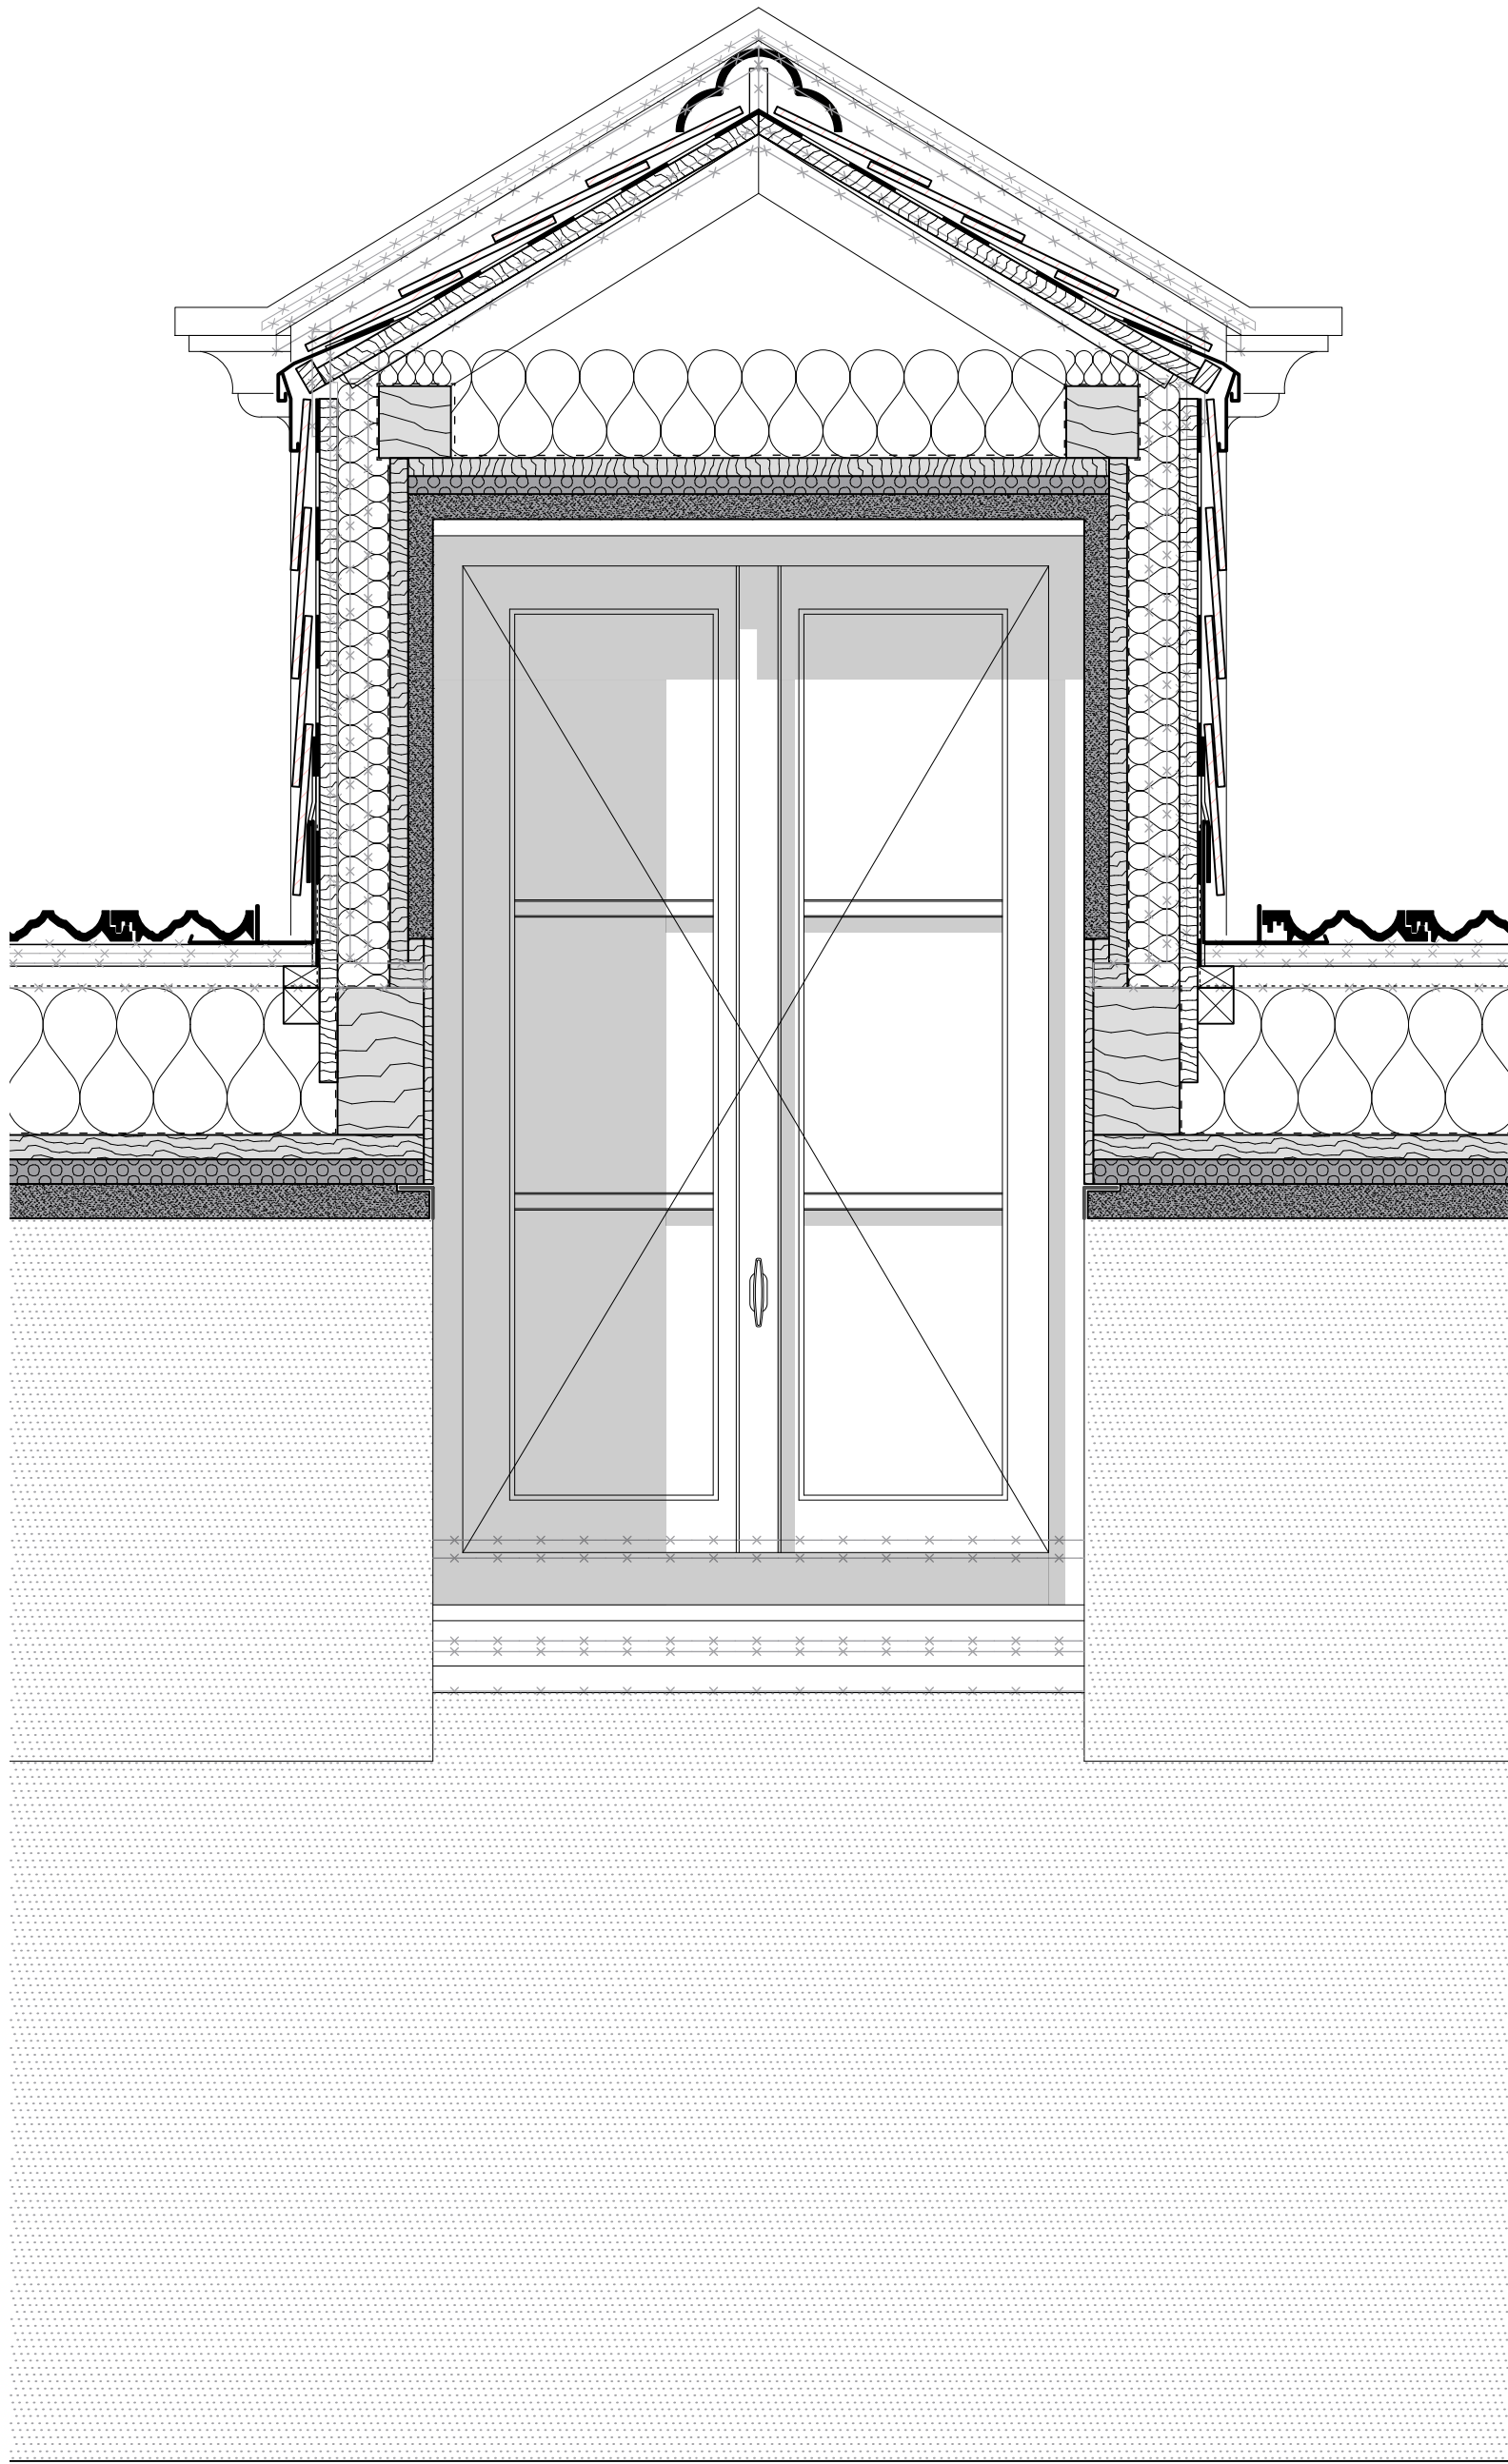

DG Fassade FENSTER TYP 62

	Planung	
	zwo/elf Architekten PartmbB	
	Alter Schlachthof 15	
	76131 Karlsruhe	
	Tel: +49 721 9338257 Fax: +497219338259	
	E-Mail: ms@zwo-elf.de	

01	24.03.26	Ausführungsplanung	sk
02	30.06.26	Innenputze	sk
Index	Datum	Änderungsbeschreibung	Bearbeiter

Dateiname XREF Erweiterung	

Projekt Nr. Nr. BP.UA23-2001		Bauherr KIT Karlsruher Institut für Technologie			
SAP-WE 082012		SAP-Geb. Nr. 13001040		Planen und Bauen (PB)	
Dienststelle Bauwerk		Kaiserstrasse 12 76131 Karlsruhe		Tel.: +49 721 608-0	
Objekt Gebäude 10.40		E-Mail: bauplanung-cs@gb.kit.edu		Fax:	
Dateiname A-5D -FEN- 762-01		Objekt ehem. Botanisches Institut/ International Affairs		Kaiserstraße 2	
verknüpfte Dateien		Gebäude / Bauteil		76131 Karlsruhe	
Layoutname DIN_A1		Maßnahme KA, KIT, Sanierung Bot. Institut		Planbezeichnung	
Plandatum 30.06.2026		Ausführungsplanung		Gebäudeplanung	
Maßstab 1:10		Detailpläne		Fenster Typ 62	
Plangröße in mm 594 x 841	Verfimt am	Plan erstellt 30.06.2026	Plan bearbeitet sk	Projektleitung ms	Amtsleitung
Freigabe		762 - 02			