



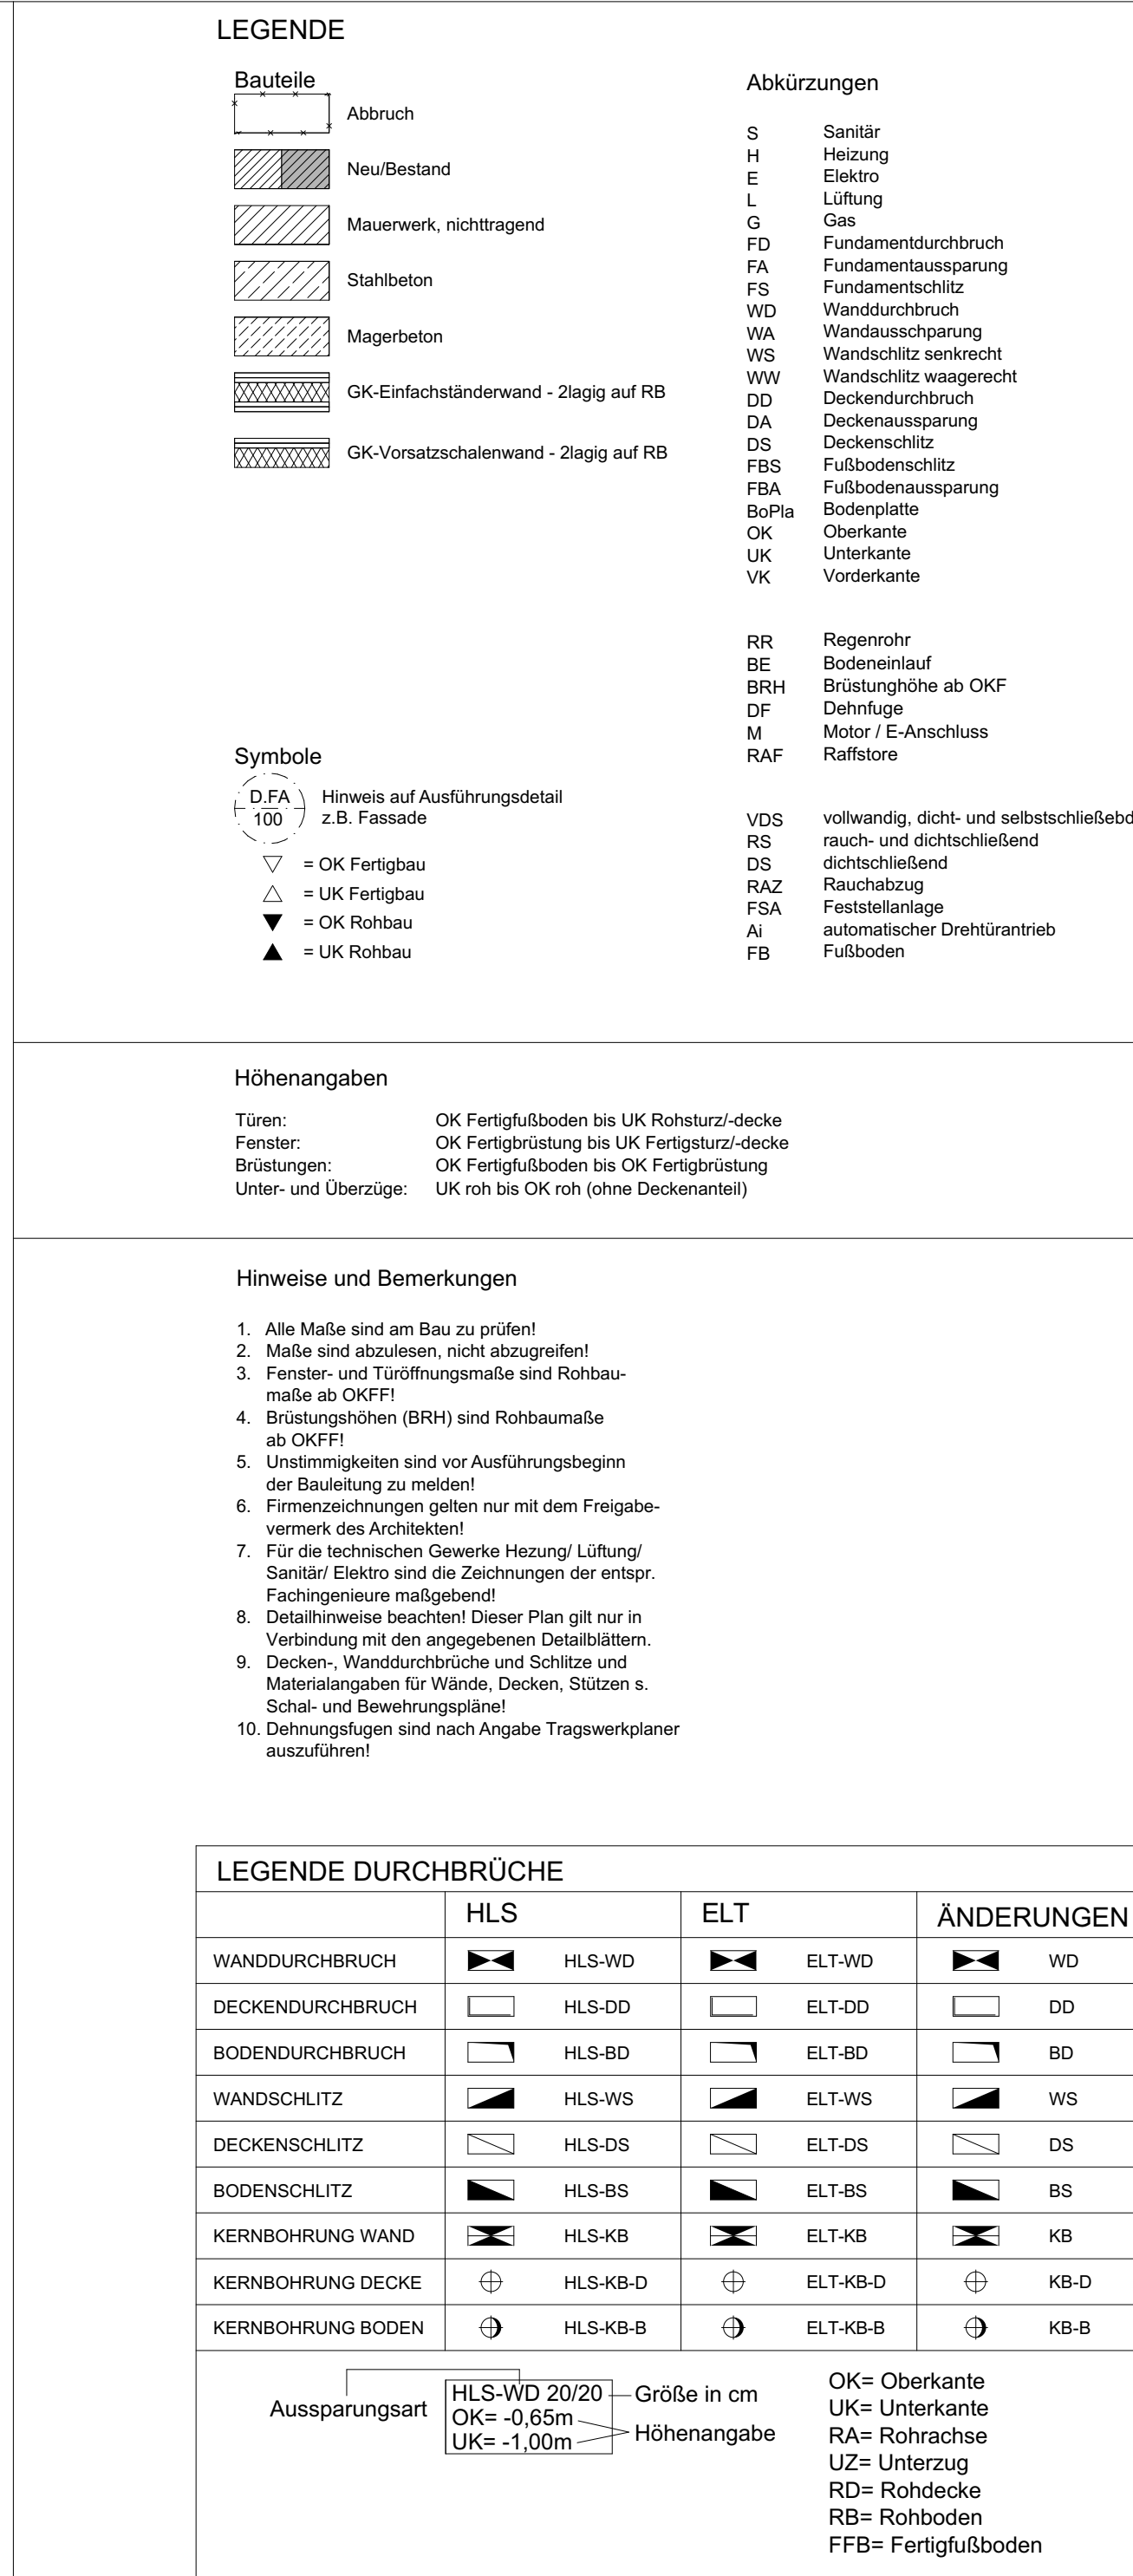

WP-I Werkplanung Rohbau



B3101R008.001 Ansicht Nord und Ost

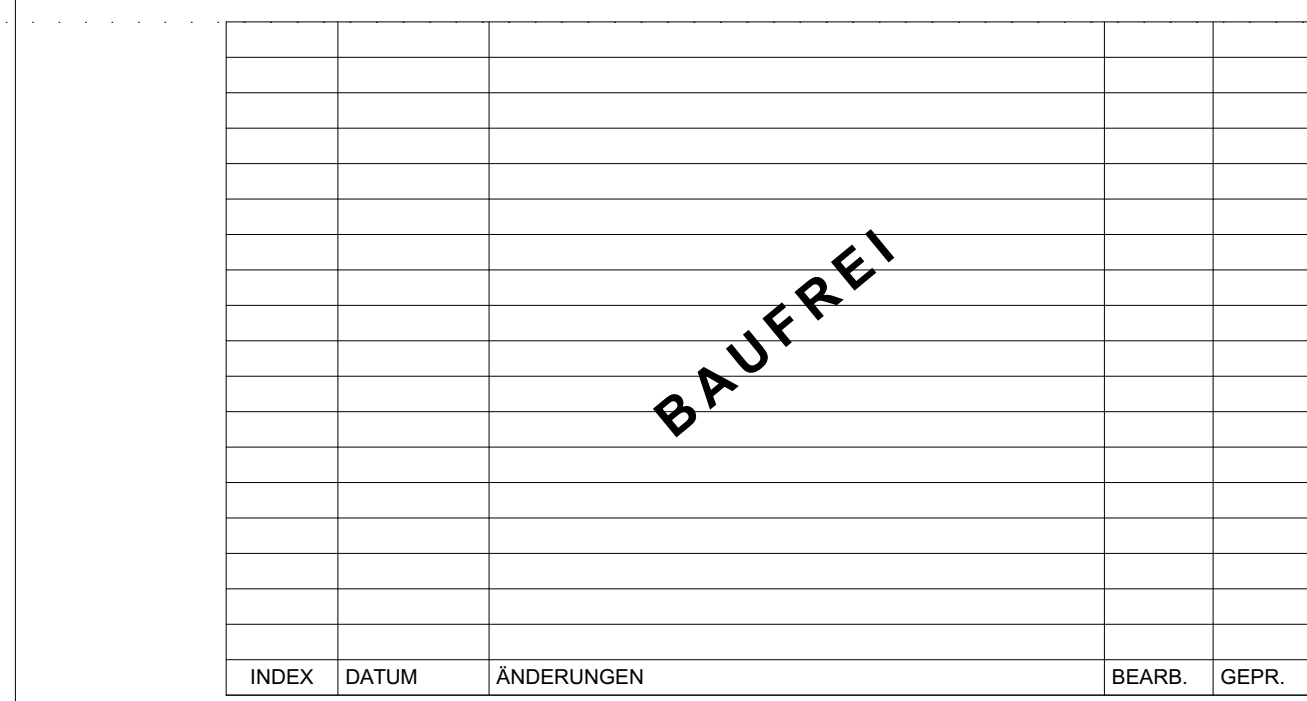

BAUFRE

BAU 3101

[illegible]