


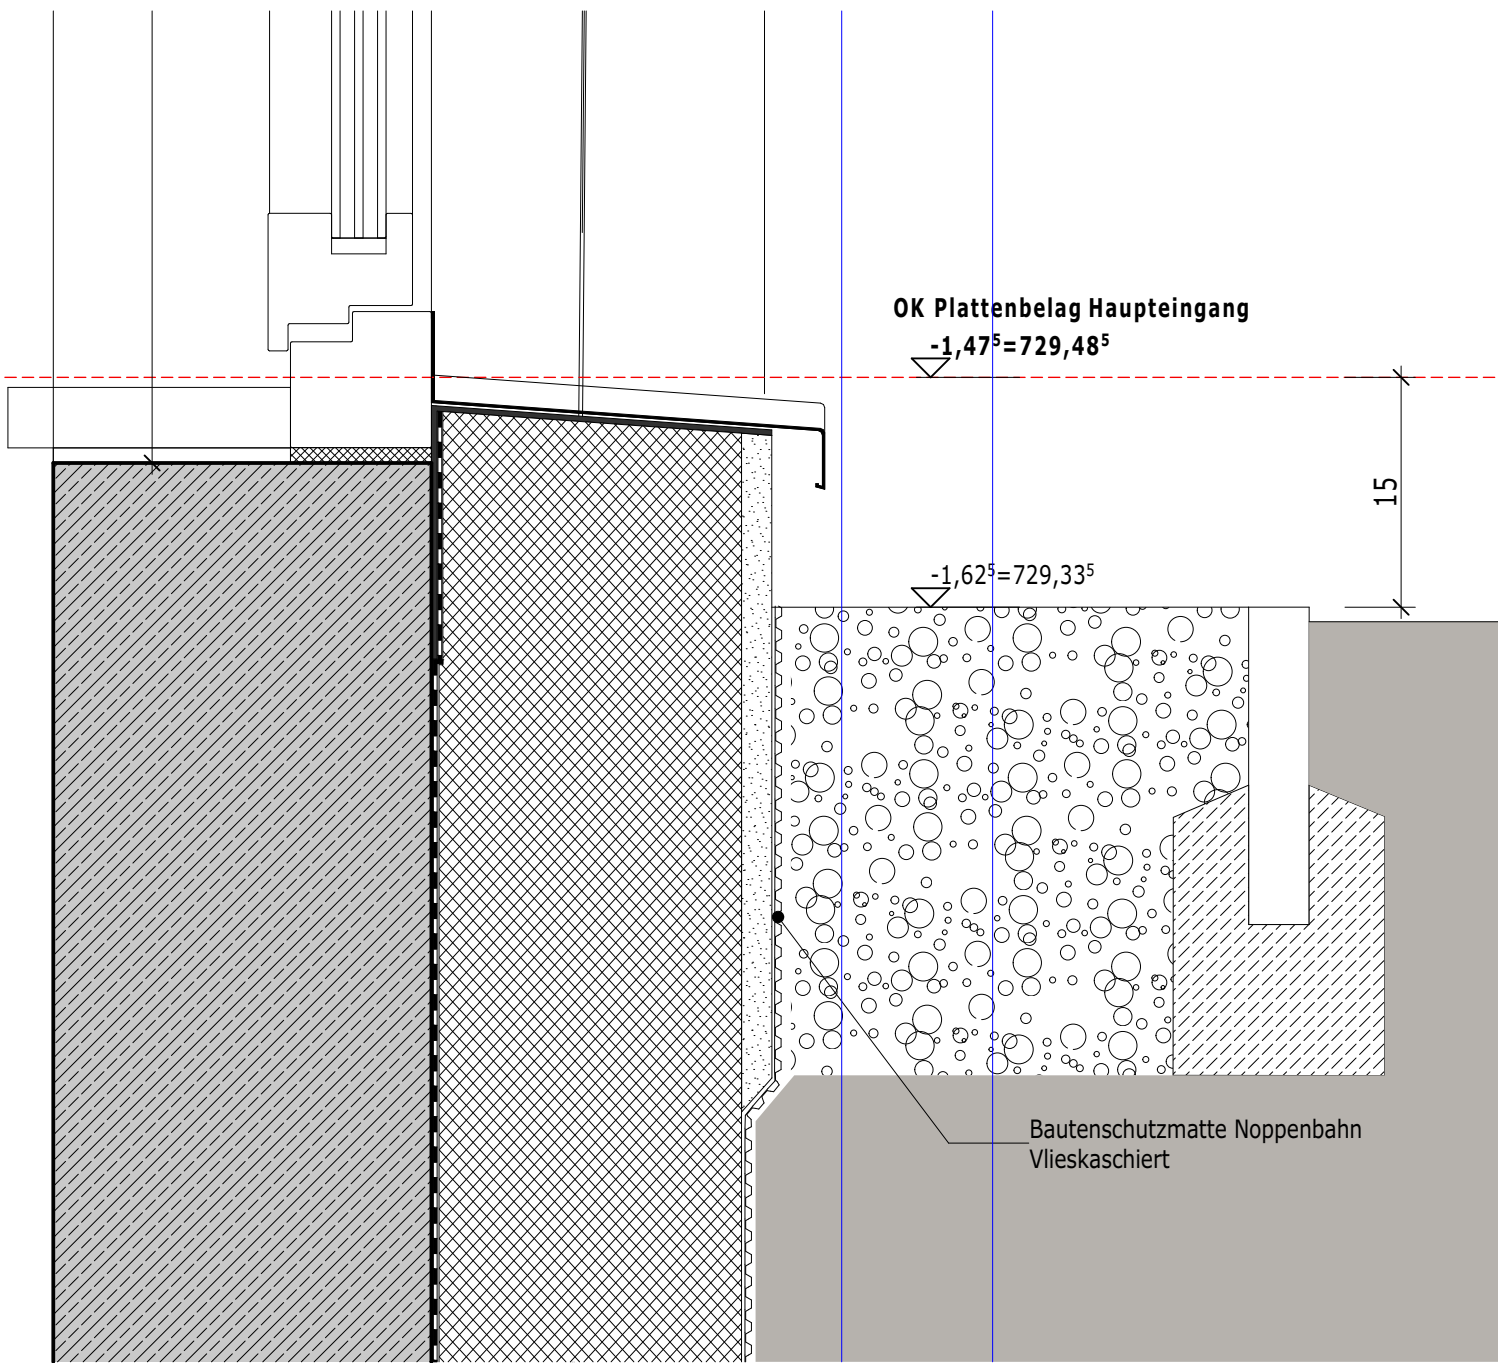

BAU 3101

Maßstab : 1:5

Blattgröße : A3

Index	Änderung	Datum	Name		Tag	Name
				Bearb.	09.07.2026	as
				Gepr.		
				Ges.		

 **KIT** Karlsruher Institut für Technologie

Benennung : Campus Alpin

V Anschluss WDVS Süd
± 0,00 = 730,96 m üNNH = OK FFB EG Bestand

Zeichnungs- Nr. : D.FA_107.1

Ersatz für : Ersetzt durch :

Blatt 1

Fo.