


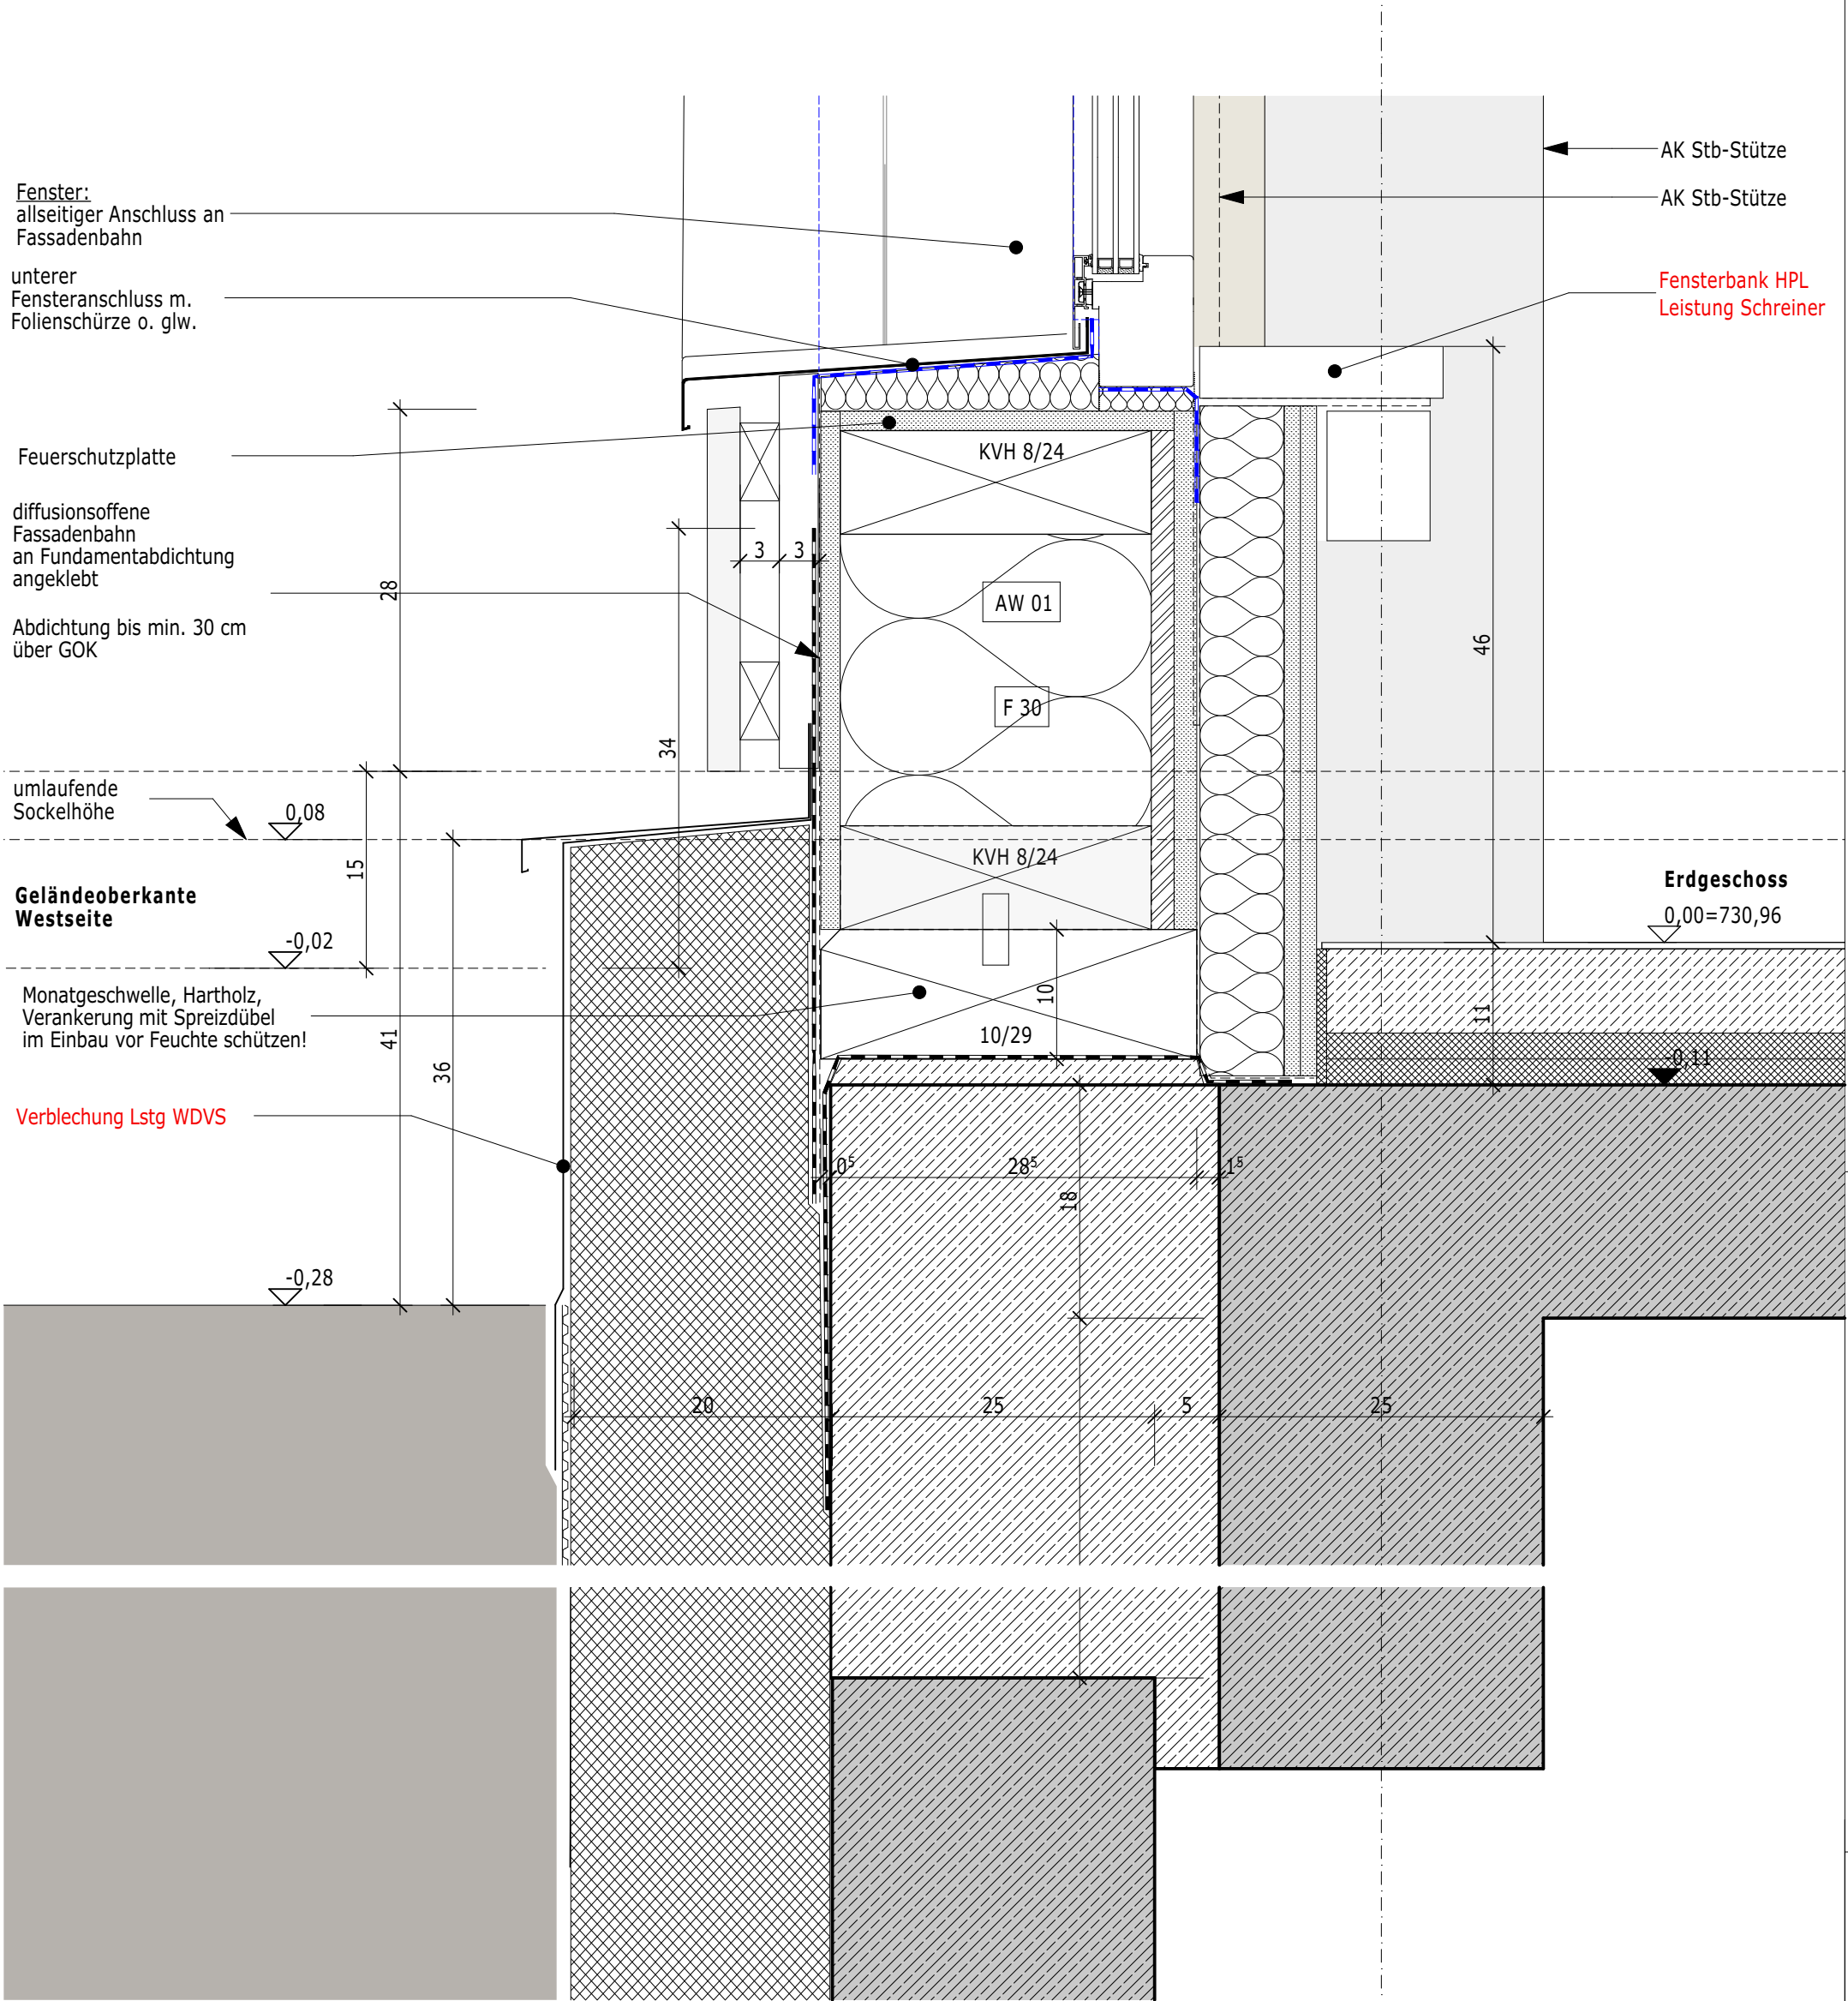

BAU 3101

Maßstab : 1:5

Blattgröße : A3

| Index | Änderung | Datum | Name | Bearb. | Tag        | Name |
|-------|----------|-------|------|--------|------------|------|
|       |          |       |      | Bearb. | 09.07.2026 | as   |
|       |          |       |      | Gepr.  |            |      |
|       |          |       |      | Ges.   |            |      |
|       |          |       |      |        |            |      |
|       |          |       |      |        |            |      |
KIT

Karlsruher Institut für Technologie

Benennung : Campus Alpin

V Anschluss WDVS Nord  
± 0,00 = 730,96 m üNNH = OK FFB EG Bestand

Zeichnungs- Nr. : D.FA\_108

Ersatz für :

Ersetzt durch :

Blatt 1

Fo.

FREI LV