


E

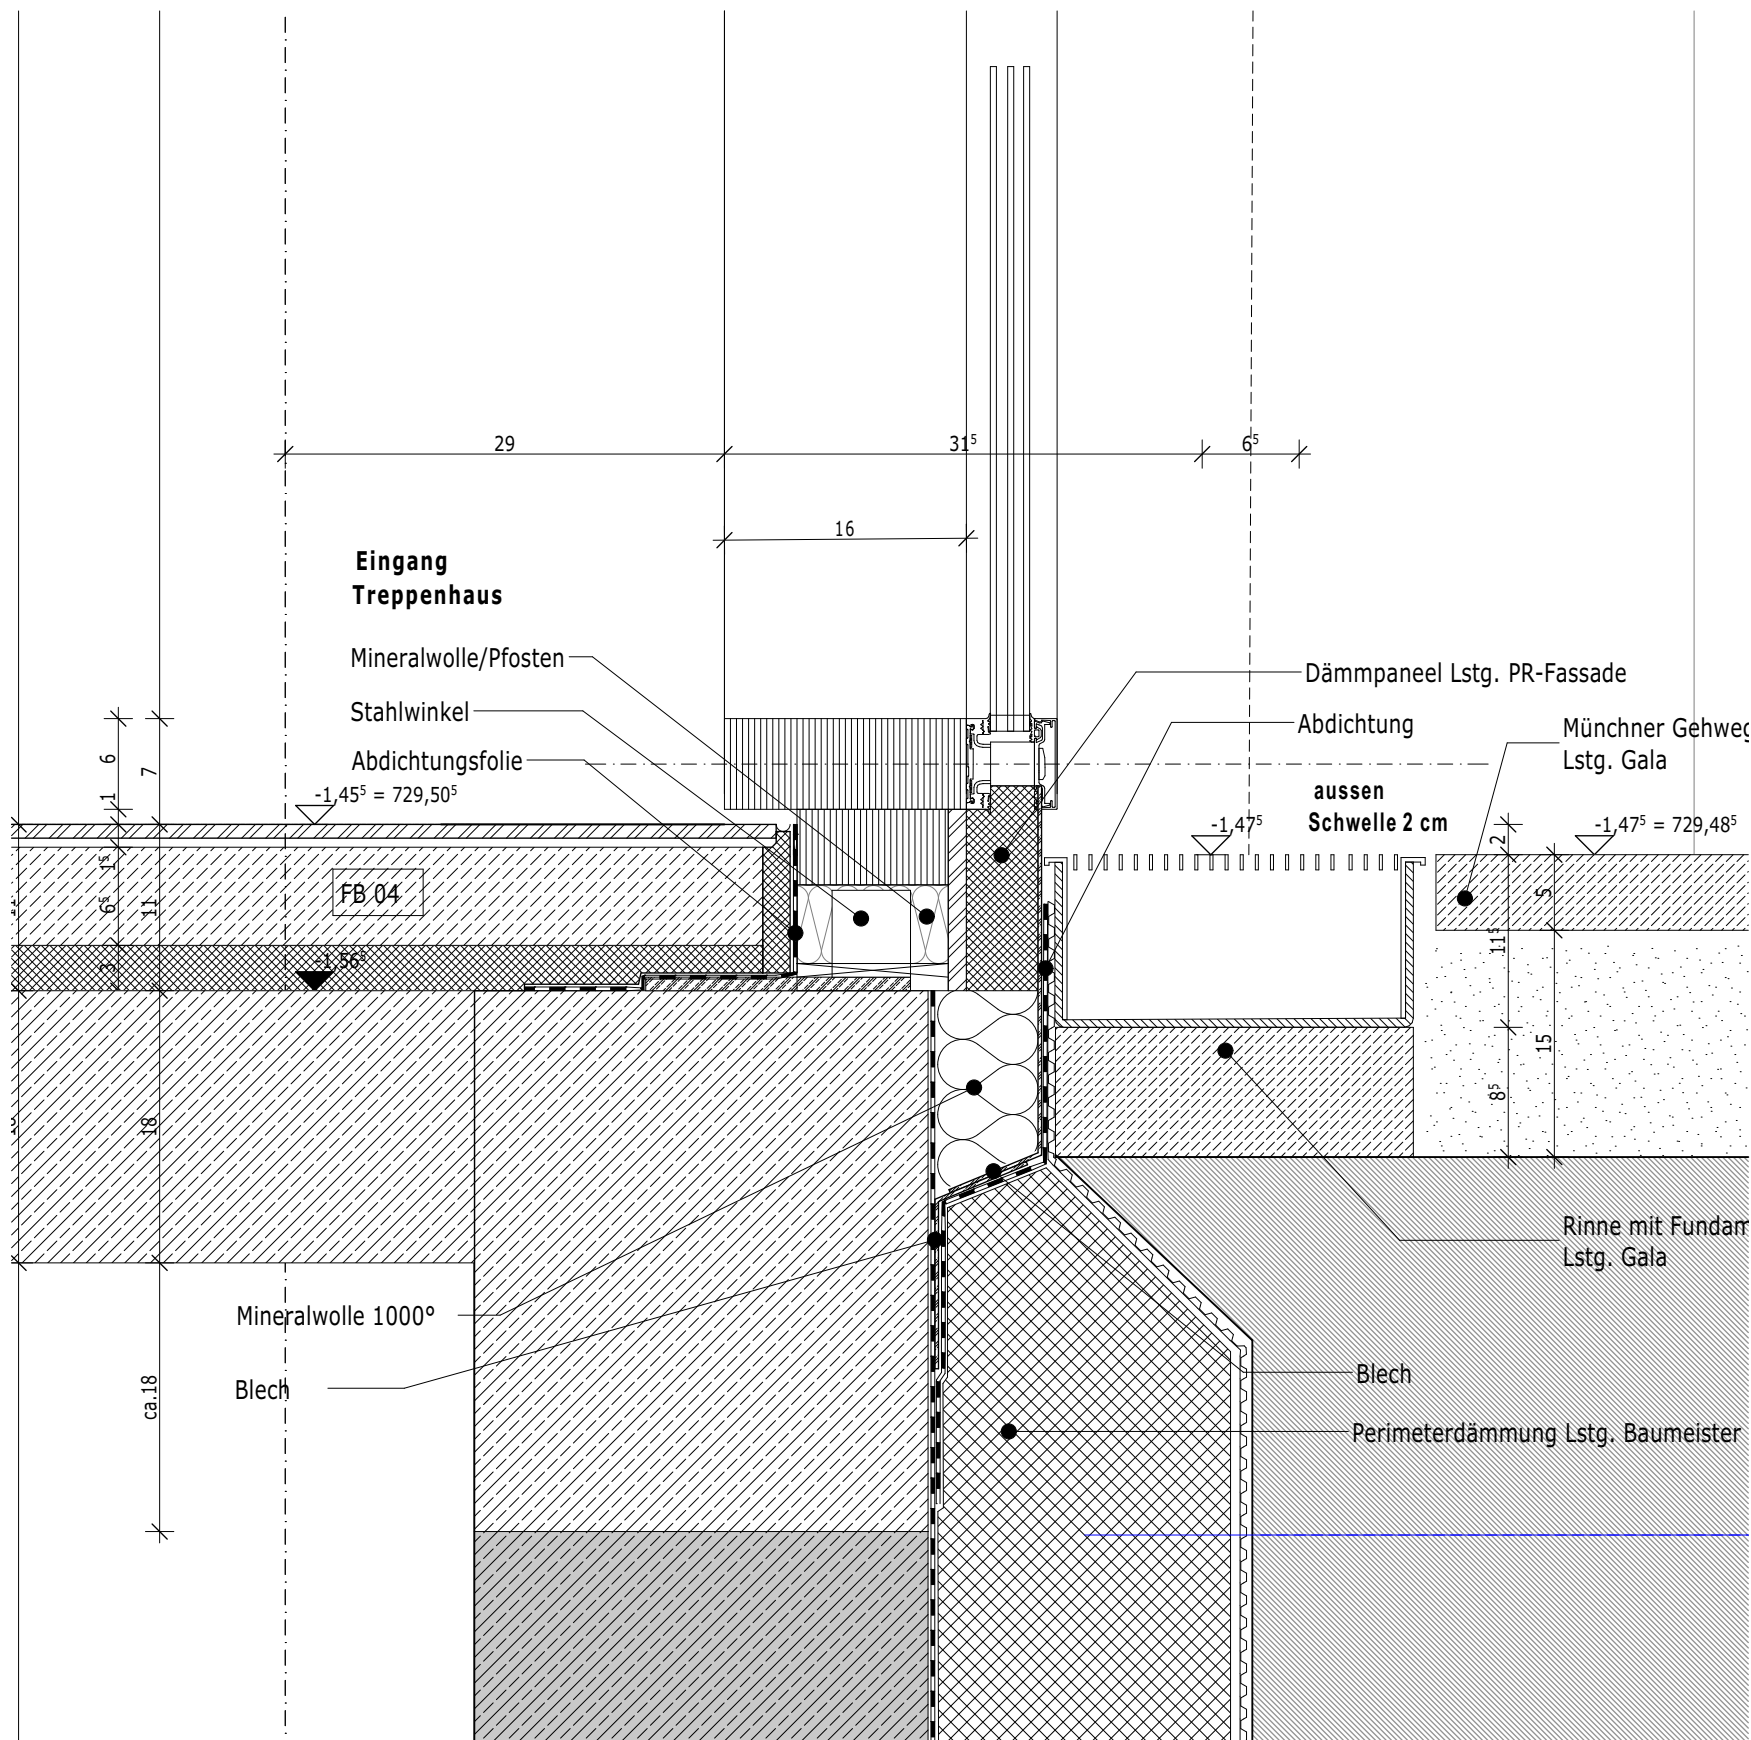

BAU 3101

Maßstab :

1:5

Blattgröße :

A3

Index	Änderung	Datum	Name	Bearb.	Tag	Name
					09.07.2026	as
				Gepr.		
				Ges.		

FREI LV



Karlsruher Institut
für Technologie

Benennung : Campus Alpin

V PR-Fassade unten

± 0,00 = 730,96 m üNNH = OK FFB EG Bestand

Zeichnungs- Nr. :

D.FA_155

Blatt
1

Fo.

Ersatz für :

Ersetzt durch :