


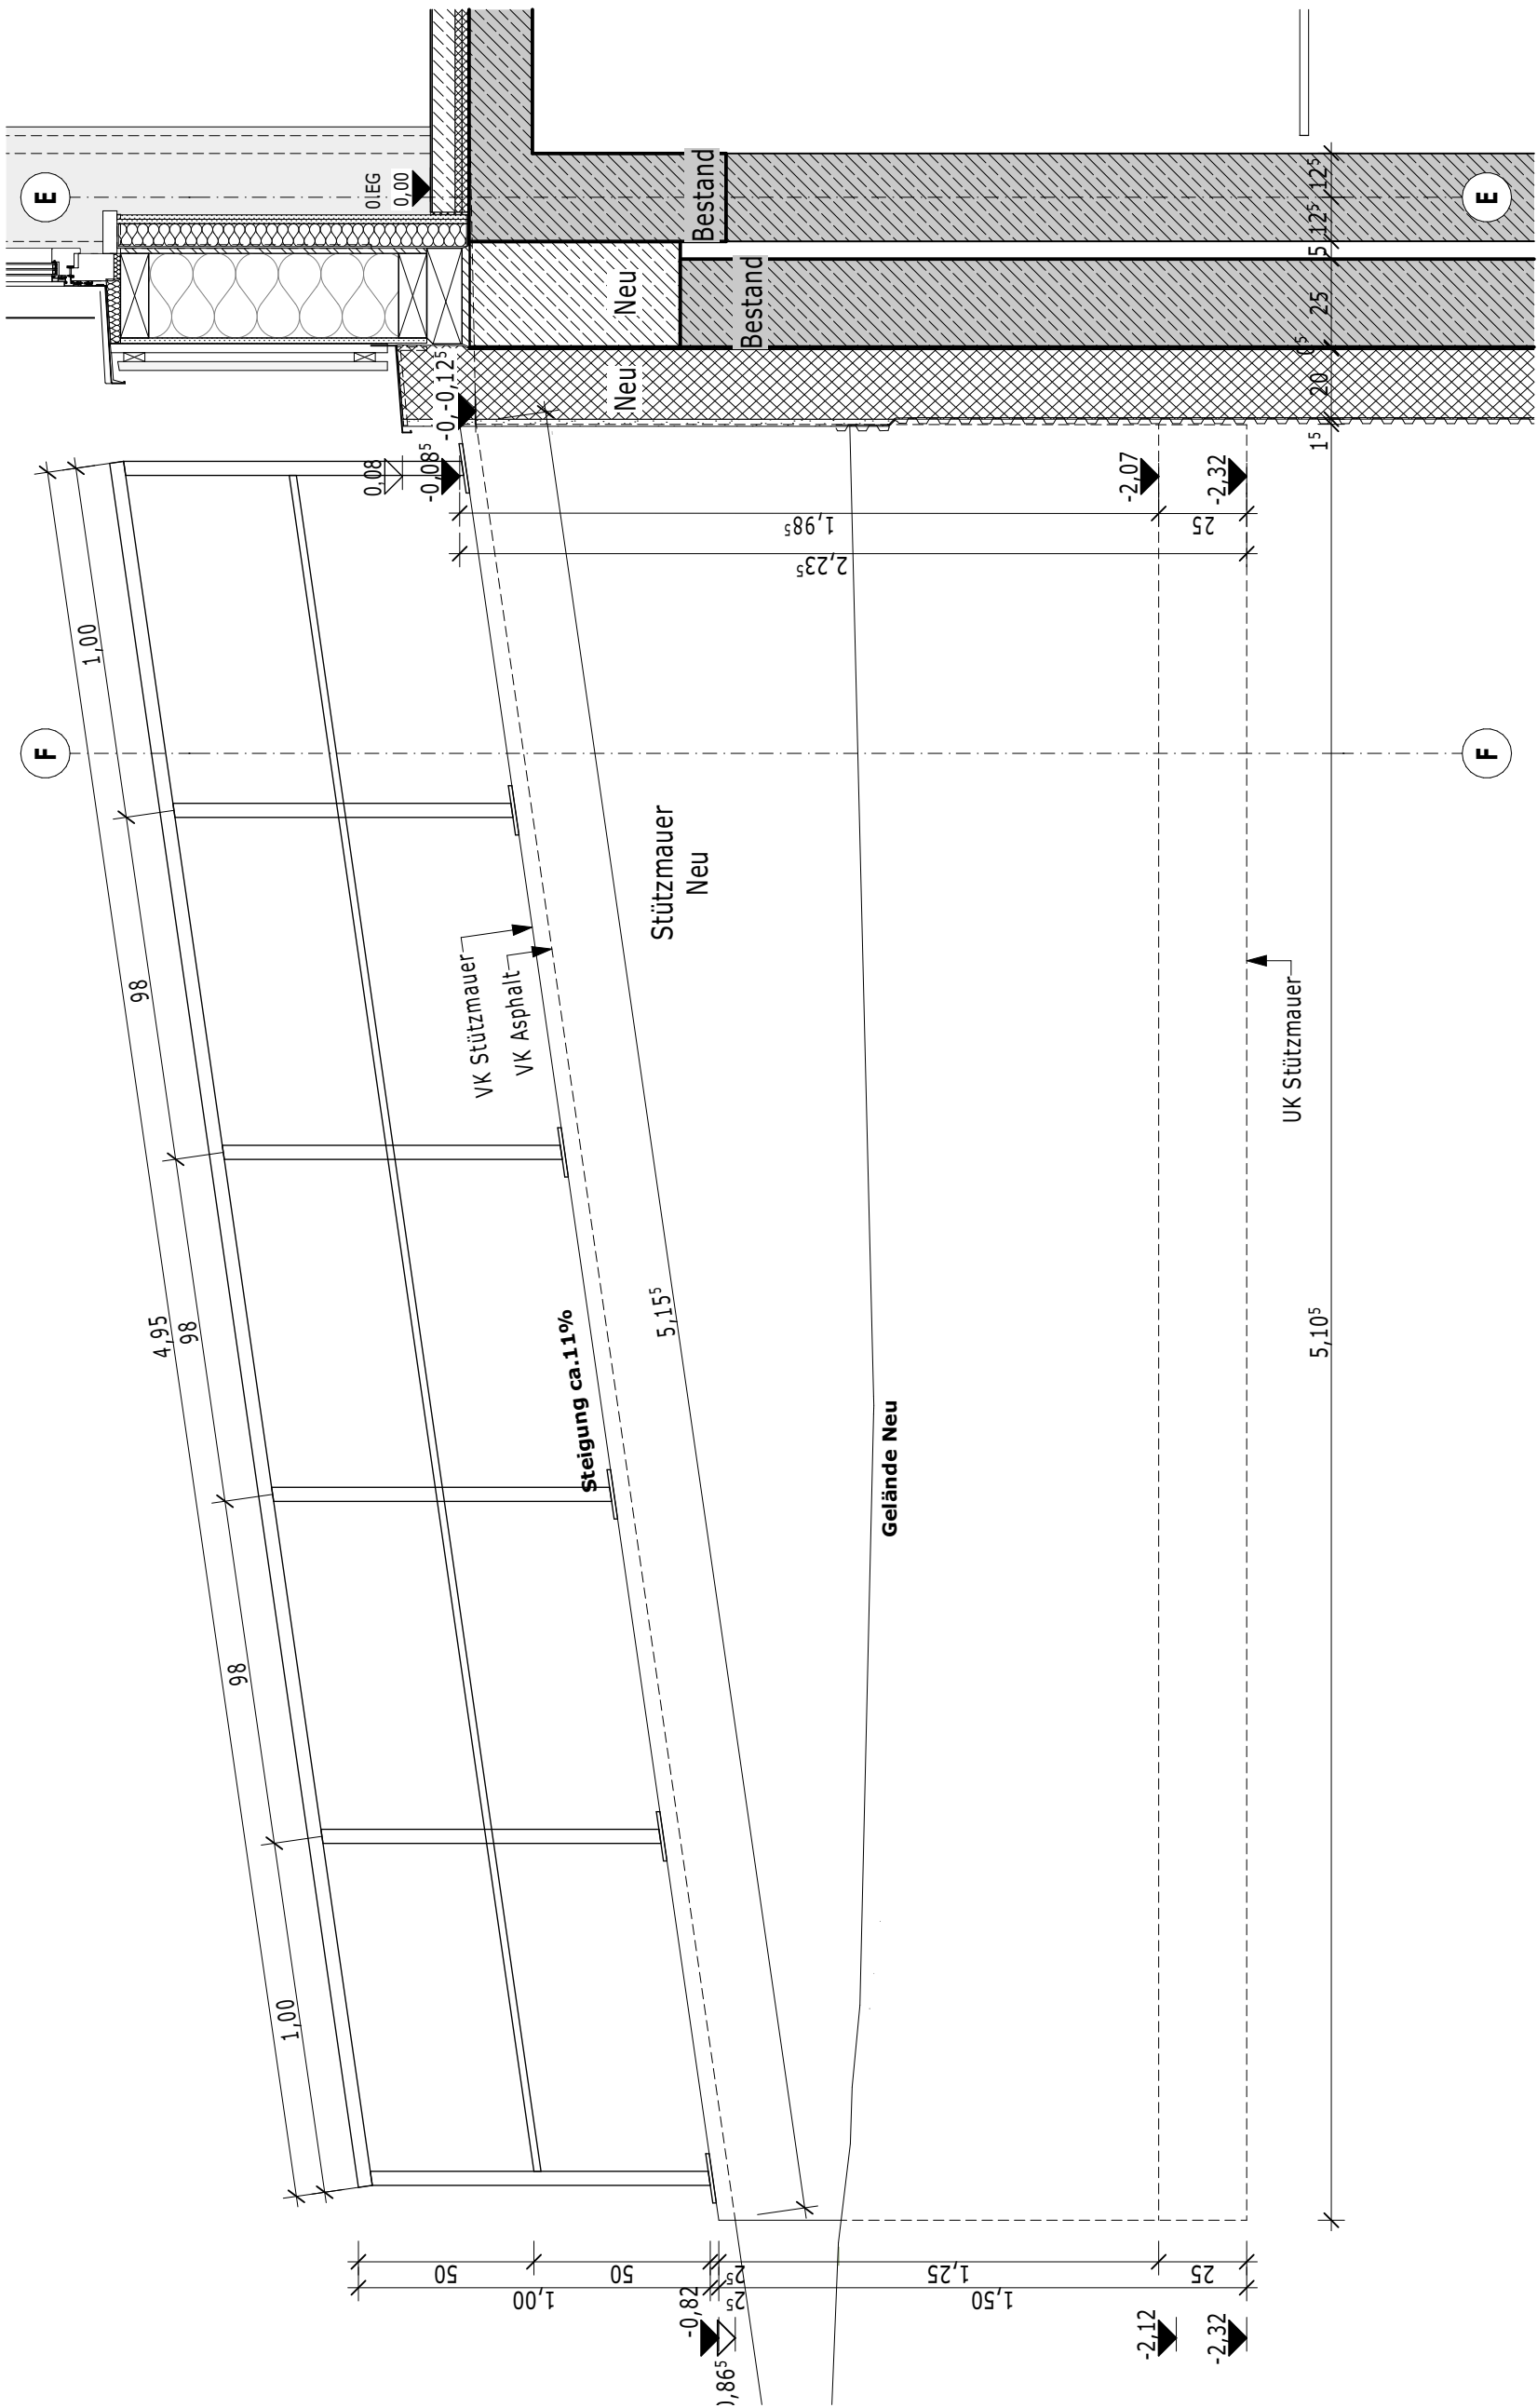

BAU 3101

Maßstab :

1:20

Blattgröße :

A3

Index	Änderung	Datum	Name		Tag	Name
				Bearb.	16.10.2024	ET
				Gepr.		
				Ges.		

BAUFREI



Karlsruher Institut für Technologie

Benennung : Campus Alpin

Ansicht Stützmauer

± 0,00 = 730,96 m üNNH = OK FFB EG Bestand

Zeichnungs- Nr. :

D.RO_110.3

Blatt 1

Fo.

Ersatz für :

Ersetzt durch :