


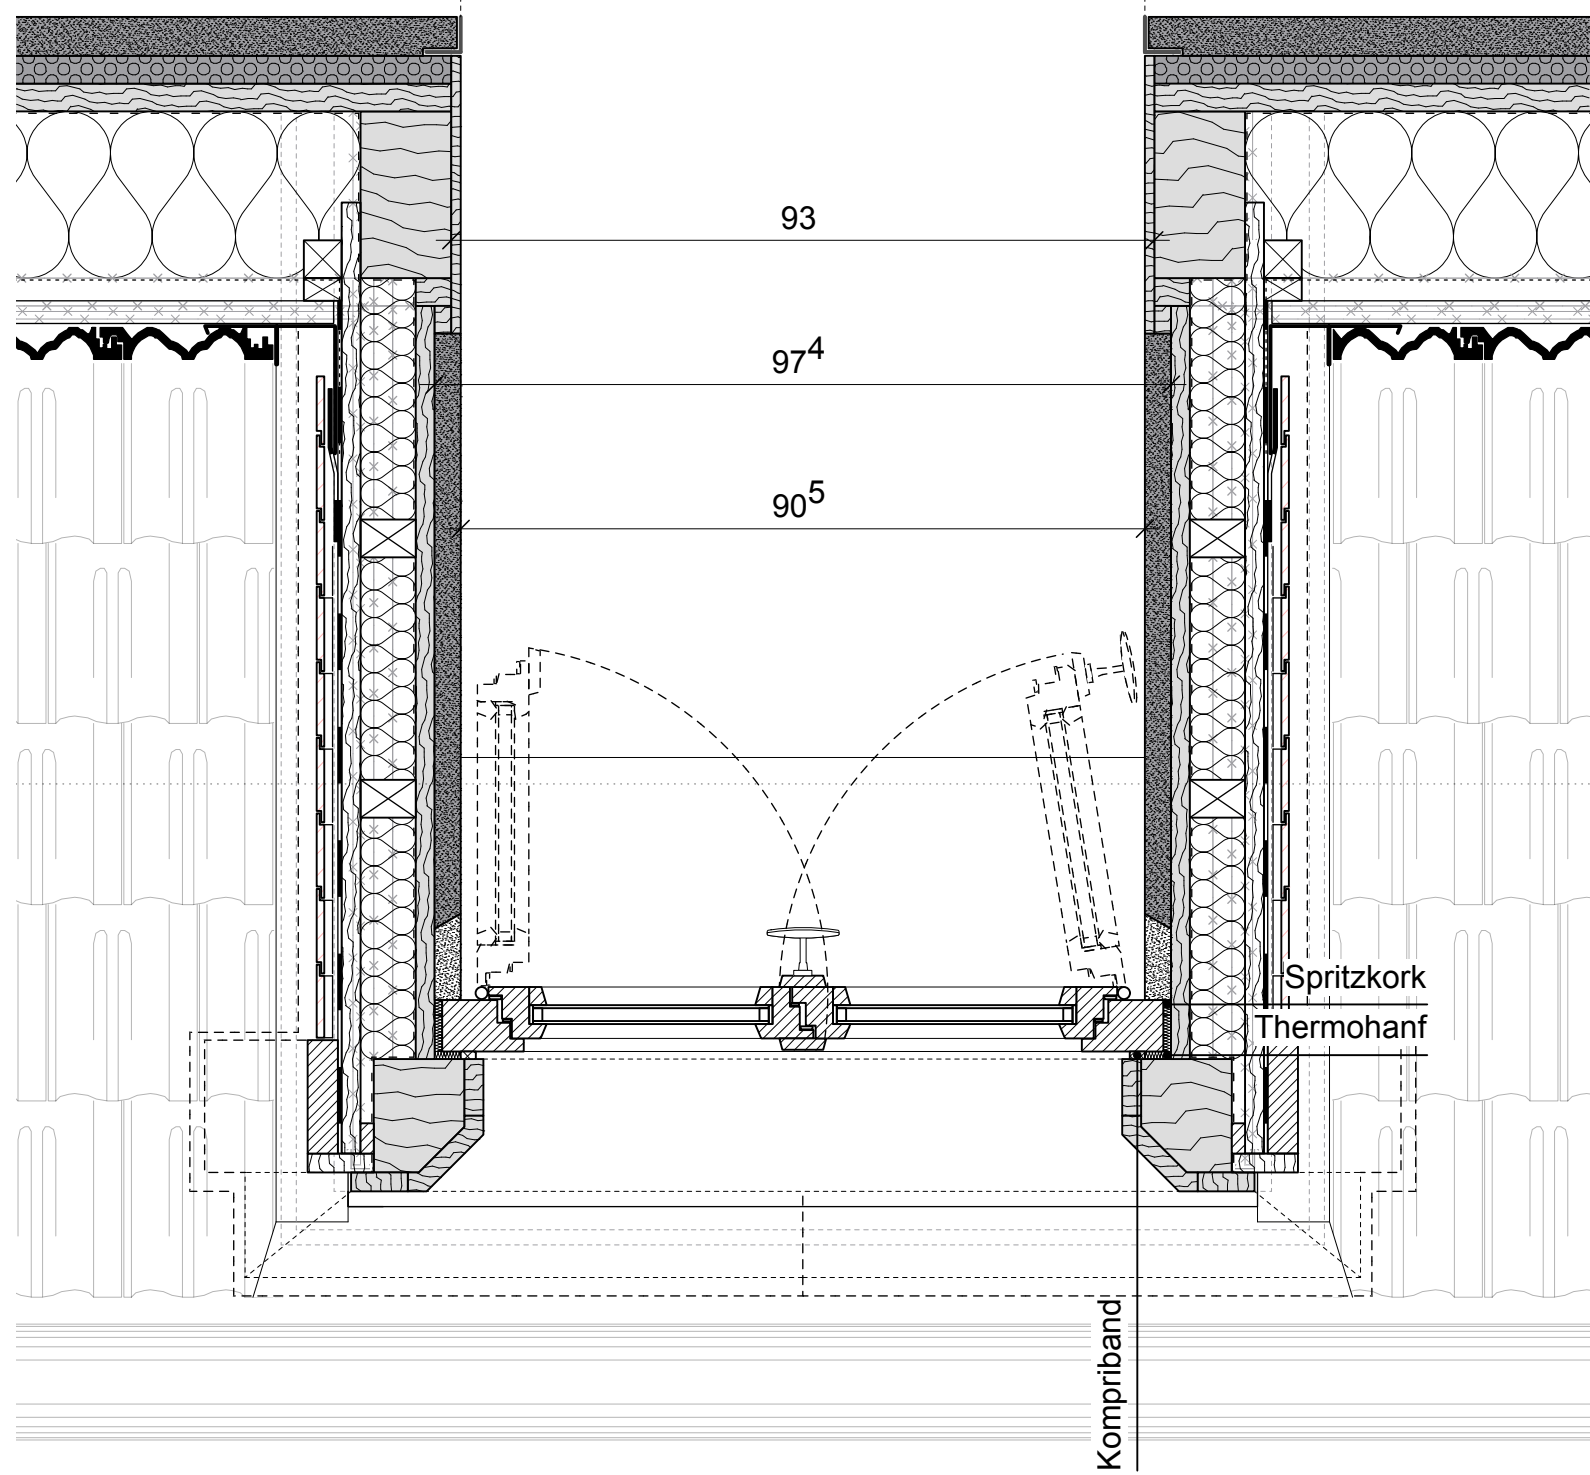

Planung zwo/elf Architekten PartmBb Alter Schlachthof 15 76131 Karlsruhe Tel: +49 721 9338257 Fax: +49 721 9338259 E-Mail: ms@zwo-elf.de	
--	---

Index	Datum	Änderungsbeschreibung	Bearbeiter

Dateiname XREF Erweiterung		

Projekt Nr. Nr. BP-UA23-2001 SAP-WE SAP-Geb. Nr. Dienststelle Bauwerk 082102 13001040	Baucher KIT Karlsruher Institut für Technologie Planen und Bauen (PB) Kaiserstrasse 12 76131 Karlsruhe Tel.: +49 721 608-0 Fax.: E-Mail: bauplanung-cs@pb.kit.edu
Nutzer Geb. Nr. Gebäude 10.40	Objekt ehem. Botanisches Institut/ International Affairs Kaiserstraße 2 76131 Karlsruhe
Datum A-5D -FEN- 762-01	
verknüpfte Dateien	Gebäude / Bauteil
	Maßnahme KA, KIT, Sanierung Bot. Institut
Layoutname DIN_A1	Planbezeichnung Ausführungsplanung Gebäudeplanung Detaillpläne Fenster Typ 62
Plandatum 24.03.2026	
Maßstab 1:10	
Plangröße in mm 594 x 841	Verfüllt am 24.03.2026
	Plan erstellt 24.03.2026
	Plan bearbeitet sk
	Projektleitung ms
	Amtsleitung
	Freigabe