

LEGENDE

- Gradiente (Straßenachse)
- Vermessung Bestandsgelände
- Tangente
- Auftrag
- Abtrag
- 107.70


AA

AE

Tangentenschnittpunkt
- Ausrundungsanfang / Ausrundungsende
- Hochpunkt
- Tiefpunkt

Achse Süd-Nord
M = 1:250
Überhöhung = 5.0
108.00 m ü. NHN

Station	Gradiente	[m]
	Höhe bestehendes Gelände	[m ü. NHN]
	Höhe Gradiente	[m ü. NHN]
	Geländehöhe über Gradiente	[m ü. NHN]

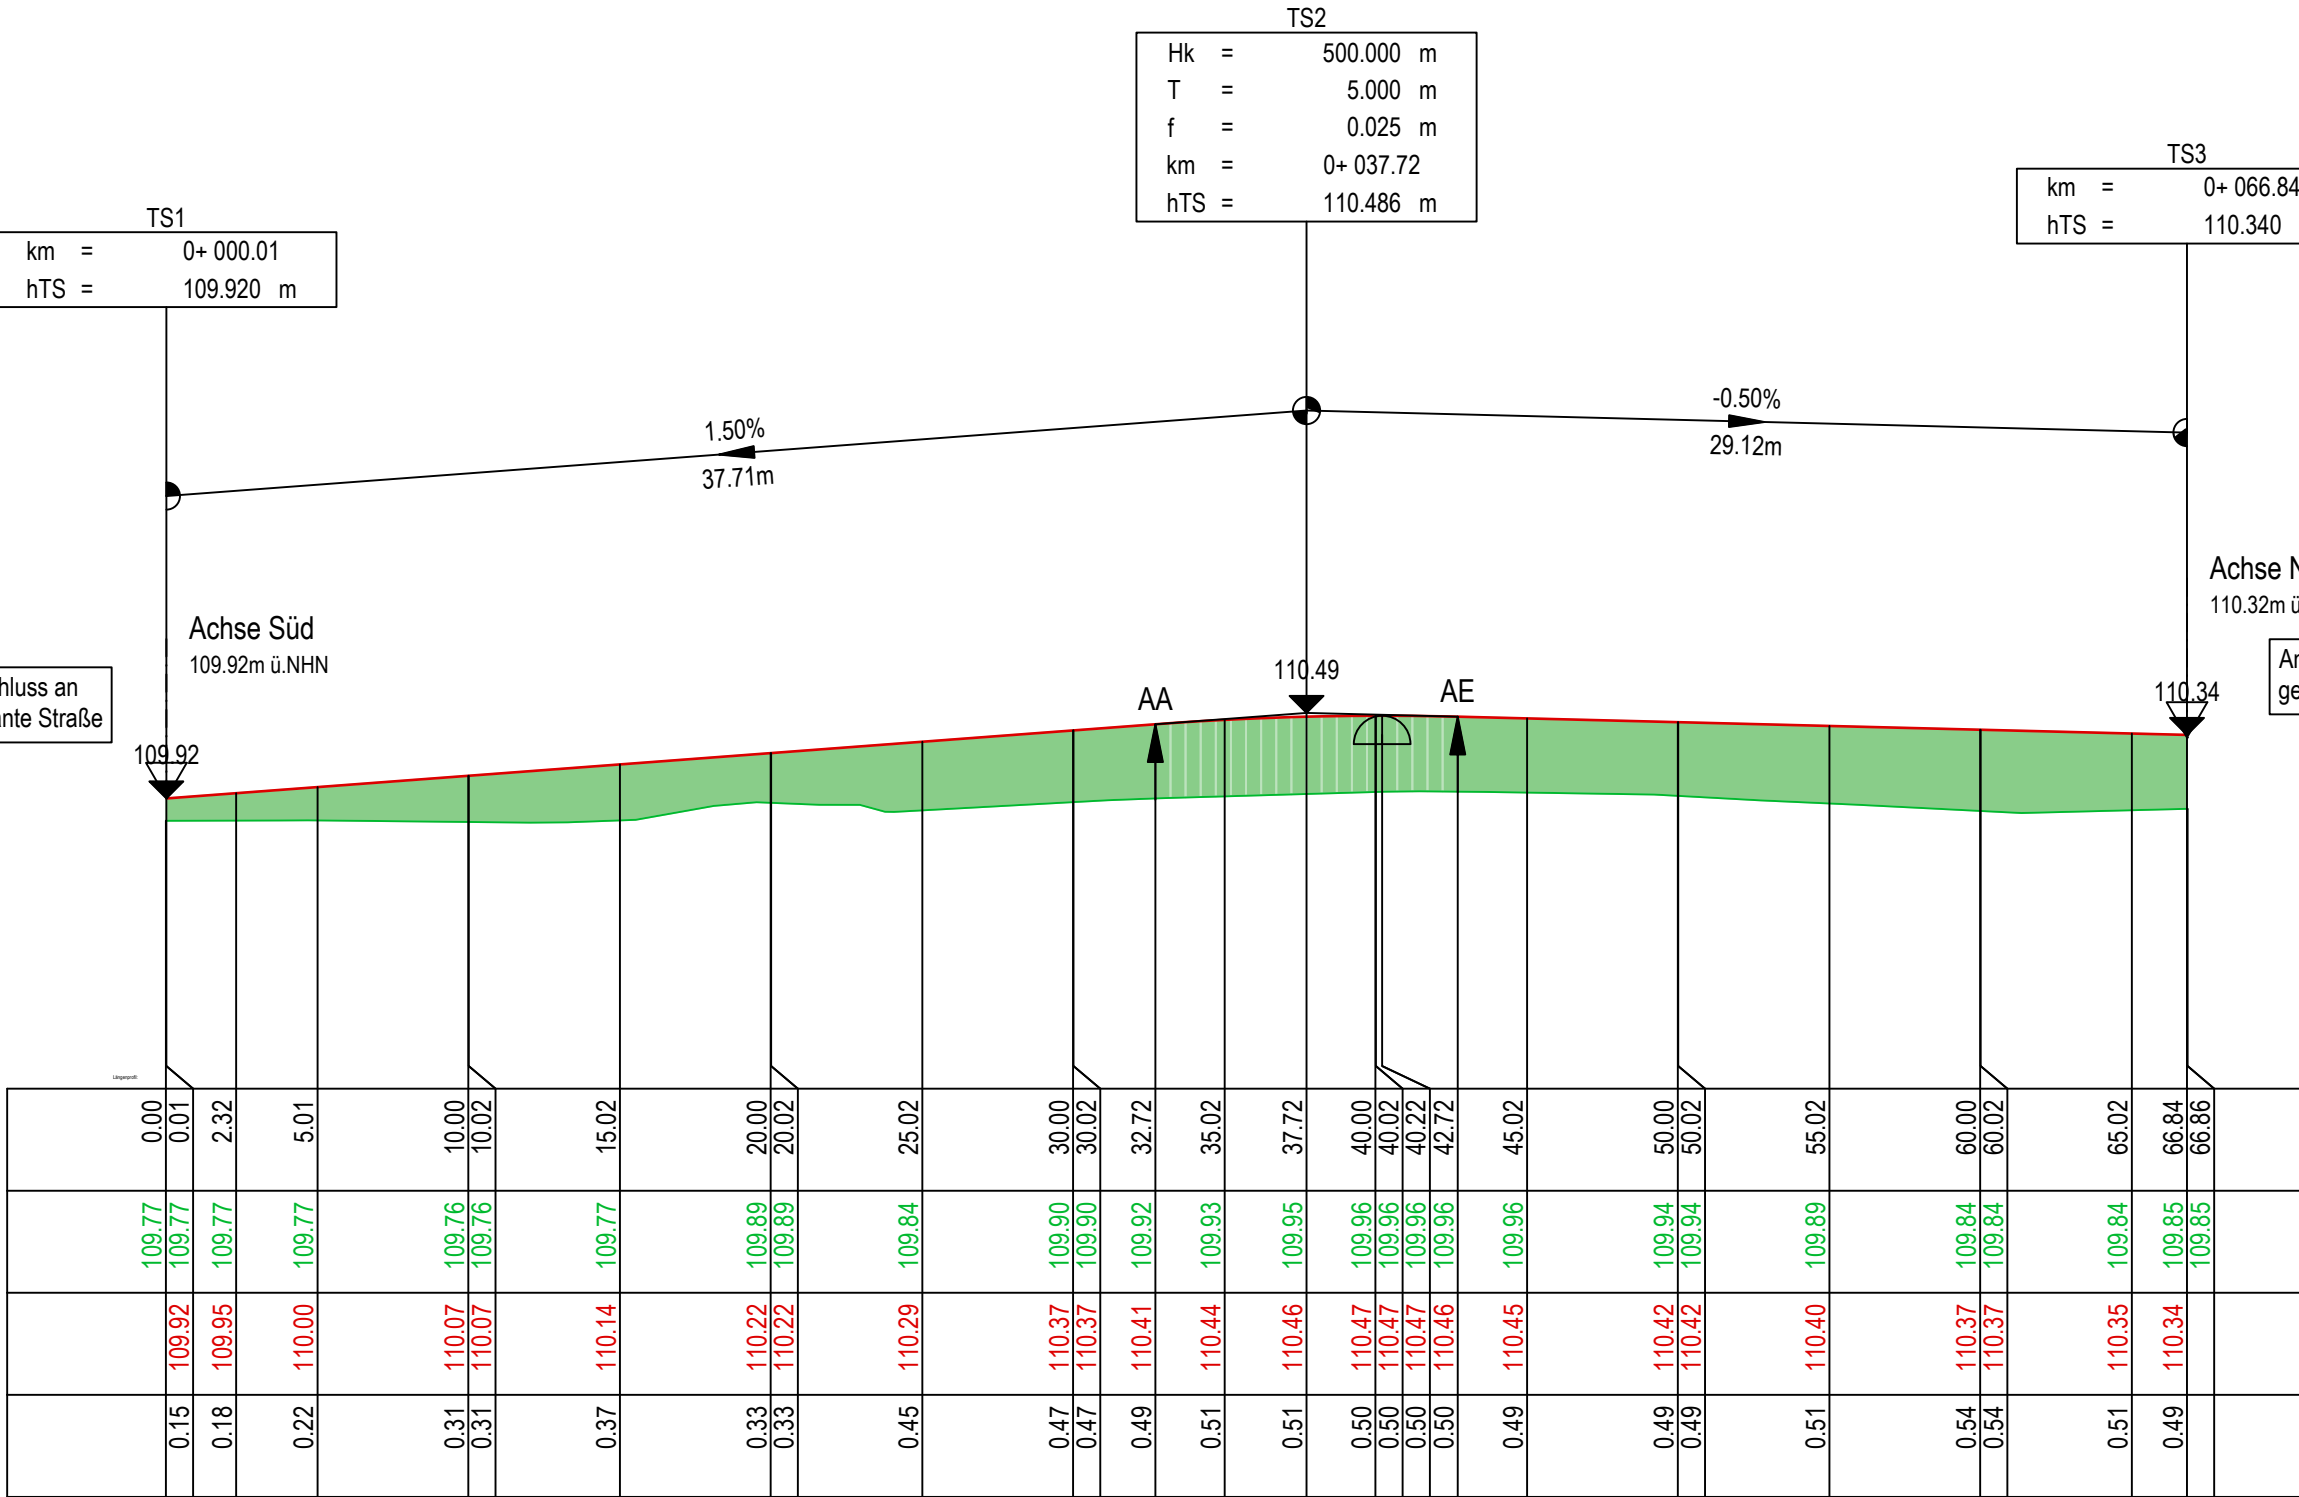

NUR FÜR AUSSCHREIBUNGSZWECKE

Freigegeben:

Geprüft:

Geprüft:

.....den,.....

.....den,.....

.....den,.....

.	.	.	.
.	.	.	.
Index	Datum	Änderungen / Ergänzungen	Name

Plangrundlage: Vermessung: Vermessungsbüro RAPPOLD & RAPPOLD GbR, 10.2024; Kataster & Leitungen: Tiefbaubestand KIT, 11.2022;
Planung Baufelder: KIT, 06.2025

Bauherr:

KIT

Karlsruher Institut für Technologie

KIT

Karlsruher Institut für Technologie

Hermann-von-Helmholtz-Platz 1
76344 Eggenstein-Leopoldshafen,
den

Eggenstein-Leopoldshafen,
den

Planverfasser:

dr. figlus | mairon | zafiriou | gmbh

Ingenieurbüro für Bauwesen

fmz

Ingenieurbüro für Bauwesen

Jahnstraße 1
76133 Karlsruhe

Telefon 0721 - 6095 - 1710
Telefax 0721 - 6095 - 0338

Karlsruhe,
den 14.07.2026

info@fmz-ingenieure.de
www.fmz-ingenieure.de

Projekt:
Infrastrukturelle Entwicklung EnergyLab

Phase: Ausschreibung	Weitergabe sowie Vervielfältigung dieser Unterlage, Verwertung und Mit- teilung ihres Inhaltes nicht gestattet, soweit nicht schriftlich zugestanden.		
Inhalt: Höhenplan 2 Achse Süd-Nord	Bearbeitet	Mai	Plan-Nr. 0359-VBA-HP2
	Gezeichnet	SAN	
	Geprüft		Maßstab: 1:250/50
	Datum	14.07.2026	
Gewerk: Straßenbau	Projekt Nr.	09-24-0359	Fertigung: Anlage: Index:
			.
Dateiname: 0359-VBA			