


	geplantes Gelände
	bestehendes Gelände
	geplanter Regenwasserkana
	geplante Notüberlauf- anschlussleitungen

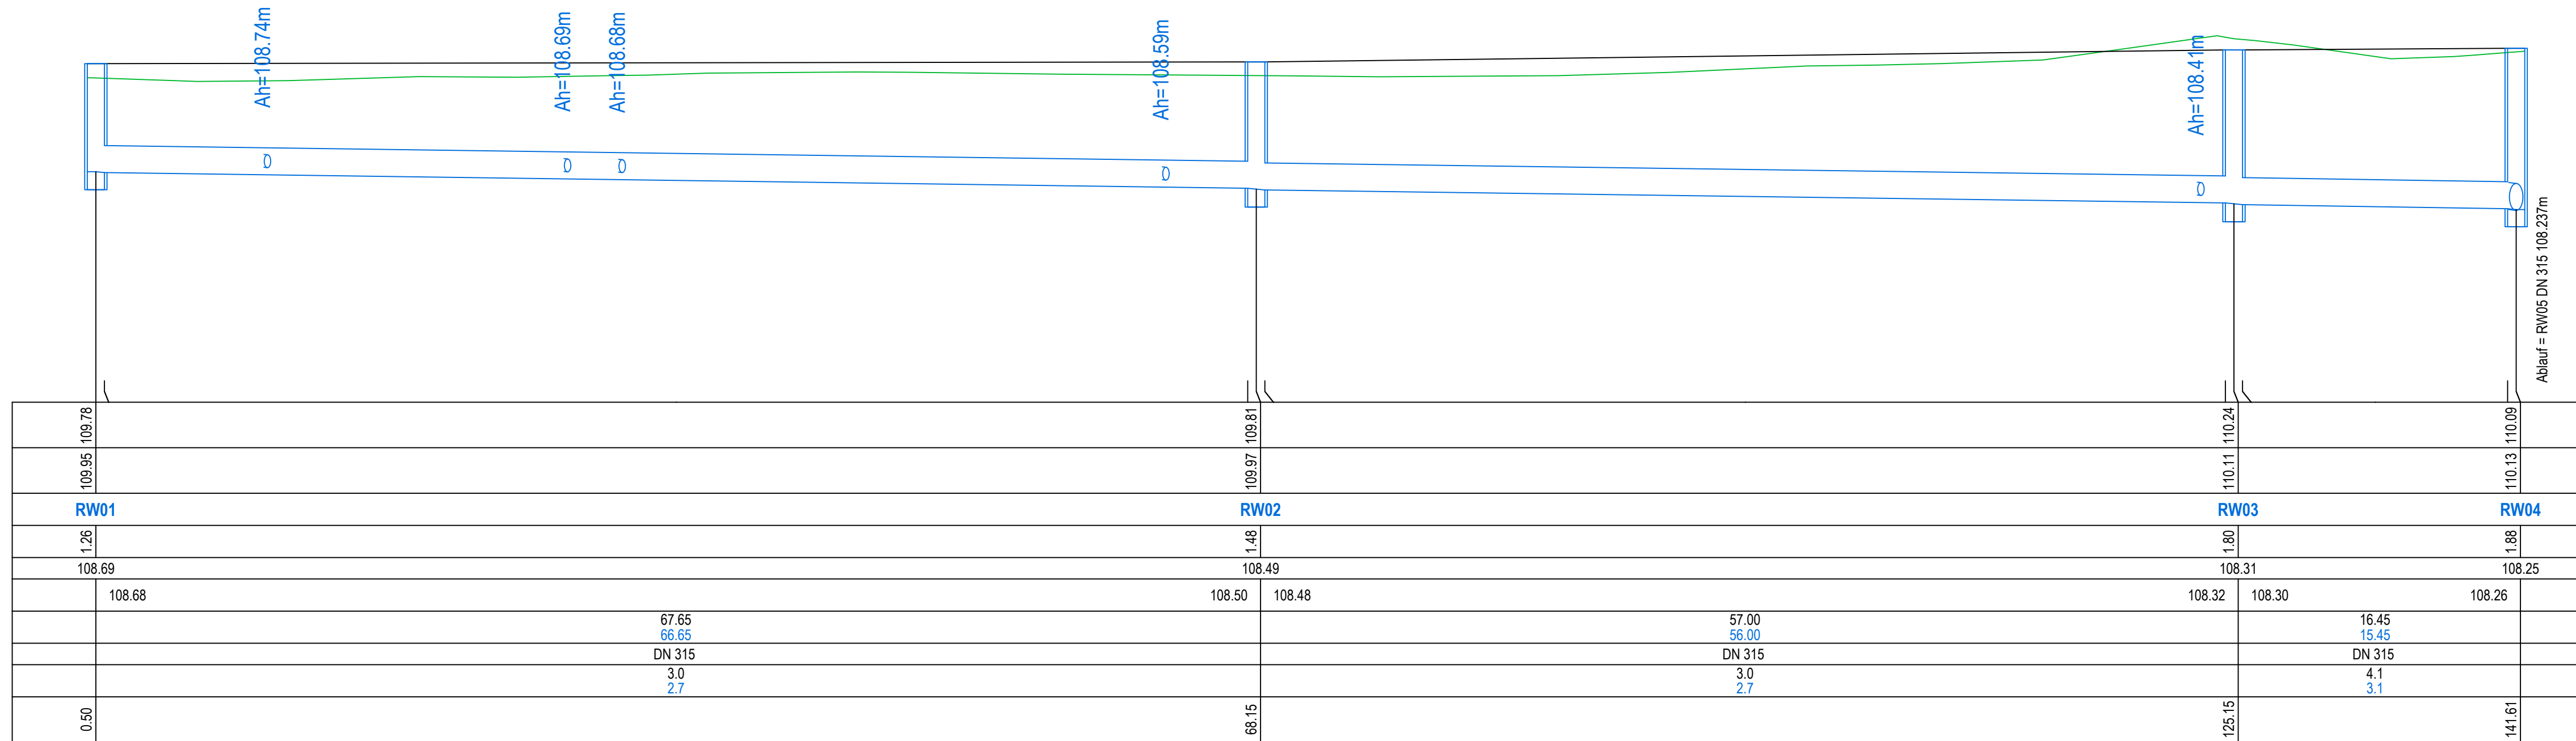

Freigegeben:	Geprüft:	Geprüft:
.....den.....	den.....	den.....

.	.	.	.
.	.	.	.
Index	Datum	Änderungen / Ergänzungen	Name

Plangrundlage: Vermessung: Vermessungsbüro RAPPOLD & RAPPOLD GbR, 10.2024; Kataster & Leitungen: Tiefbaubestand KIT, 11.2022; Planung Baufelder: KIT, 06.2025
--

Bauherr:

KIT

Karlsruher Institut für Technologie

Hermann-von-Helmholtz-Platz 1
76344 Eggenstein-Leopoldshafen



Karlsruher Institut für Technologie

Eggenstein-Leopoldshafen,
den

.....

Planverfasser:

dr. figlus | mairon | zafiriou | gmbh

Ingenieurbüro für Bauwesen

fmz

fmz Ingenieurbüro für Bauwesen
Jahnstraße 1
76133 Karlsruhe

Telefon 0721 - 6095 - 1710
Telefax 0721 - 6095 - 0338

info@fmz-ingenieure.de
www.fmz-ingenieure.de

Karlsruhe,
den 14.07.2026

.....

Projekt: Infrastrukturelle Entwicklung EnergyLab				
Phase: Ausschreibung		Weitergabe sowie Vervielfältigung dieser Unterlage, Verwertung und Mitteilung ihres Inhaltes nicht gestattet, soweit nicht schriftlich zugestanden.		
Inhalt: Längsschnitt 1 Regenwasserkanal RW01 bis RW04		Bearbeitet	Mai	Plan-Nr. 0359-VBA-LS1
		Gezeichnet	SAN	
		Geprüft		Maßstab: 1:250/50
		Datum	14.07.2026	
Gewerk: Kanalisation		Projekt Nr.	09-24-0359	Fertigung: Anlage: Index:
		Dateiname: 0359-VBA		