


LEGENDE

geplantes Gelände

bestehendes Gelände

geplanter Regenwasserkanal

geplante Notüberlauf-
anschlussleitungen

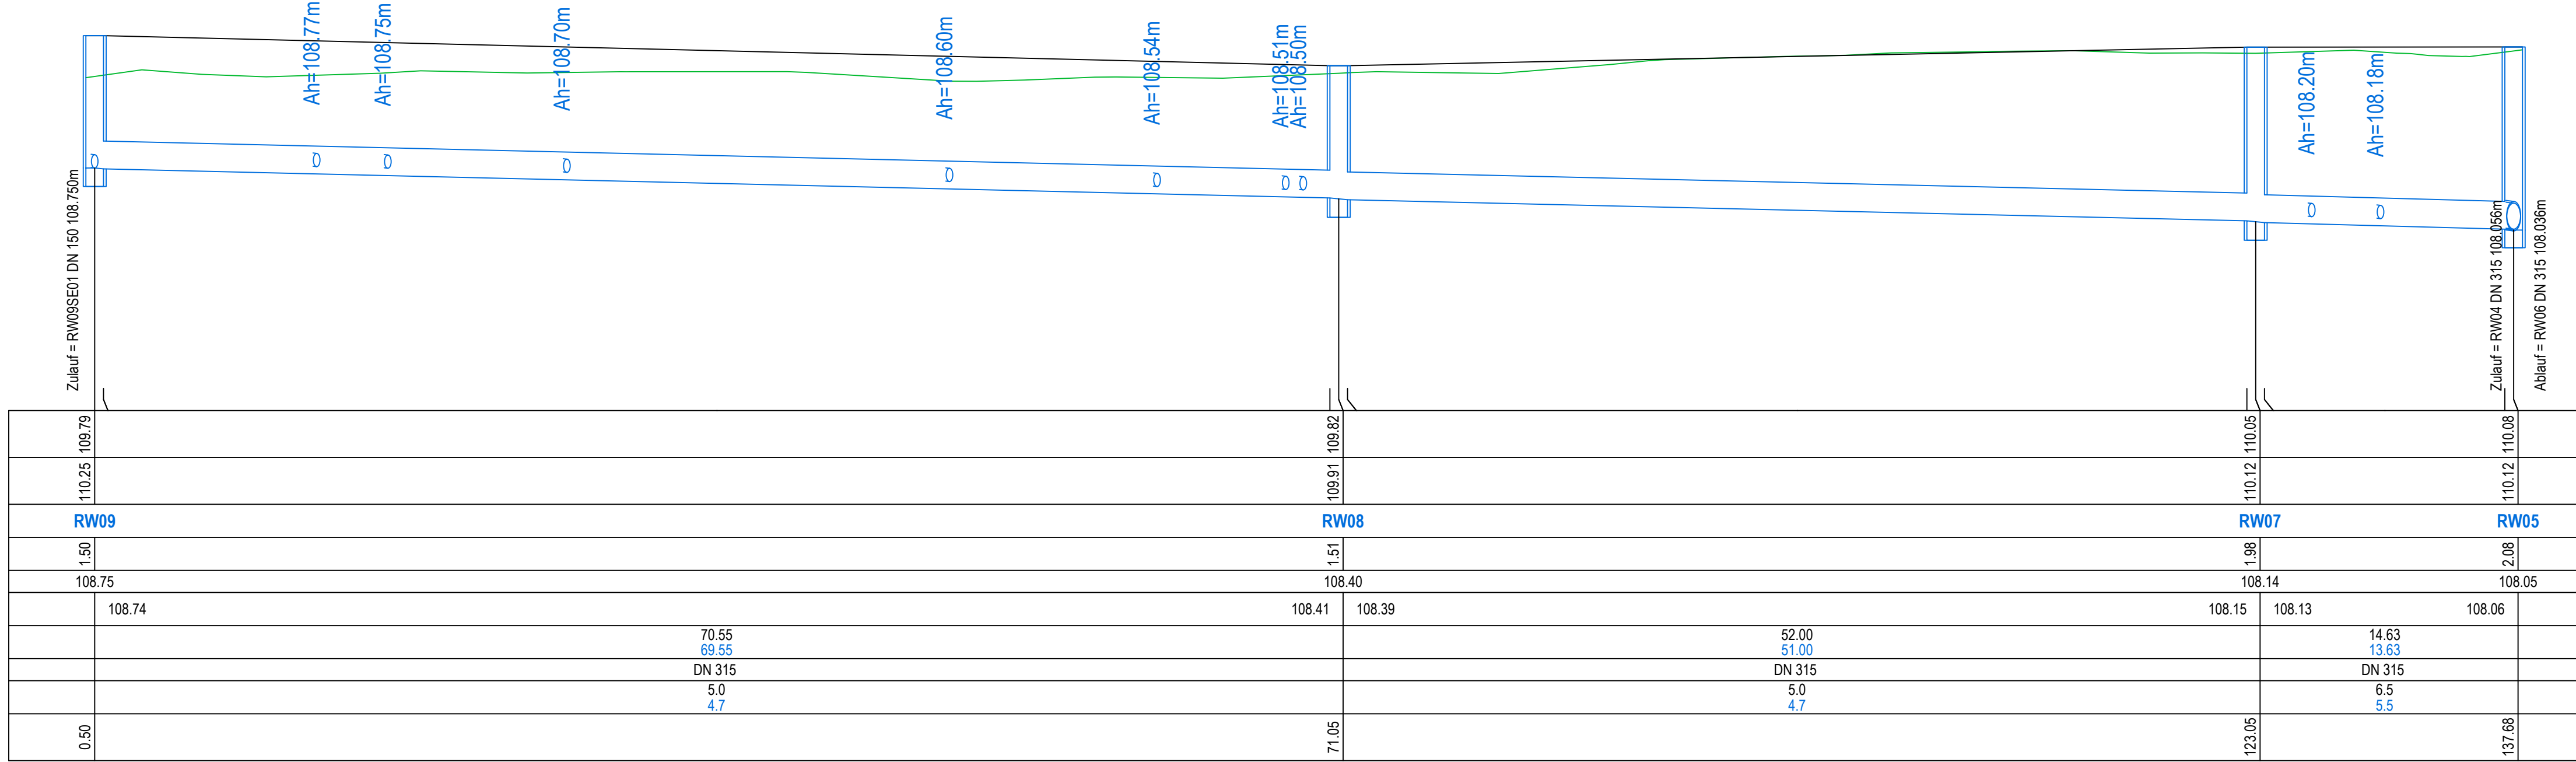

geplanter Regenwasserkanal

M = 1:250
Überhöhung = 5.0
106.00 m ü. NHN

Höhe Bestandsgelände	[m ü. NHN]
Höhe Schachtdeckel	[m ü. NHN]
Schachtnummer	
Kanaltiefe	[m]
Sohlhöhe Schacht	[m ü. NHN]
Sohlhöhe Haltung	[m ü. NHN]
Länge	Haltung Rohr [m]
Nennweite / Material	[mm]
Gefälle	Haltung Rohr [‰]
Stationierung	[m]

109.79	109.91	109.92	110.05	110.08
110.25	109.91	110.05	110.12	110.08
RW09	RW08	RW07	RW05	
1.50	1.51	1.98	2.08	
108.75	108.40	108.14	108.05	
108.74	108.41	108.39	108.15	108.13
	70.55	52.00	14.63	
	69.55	51.00	13.63	
	DN 315	DN 315	DN 315	
	5.0	5.0	6.5	
	4.7	4.7	5.5	
0.50	71.05	123.05	137.68	

NUR FÜR AUSSCHREIBUNGSZWECKE

Freigegeben:

Geprüft:

Geprüft:

den, den, den,

.	.	.	.
.	.	.	.
Index	Datum	Änderungen / Ergänzungen	Name

Plangrundlage: Vermessung: Vermessungsbüro RAPPOLD & RAPPOLD GbR, 10.2024; Kataster & Leitungen: Tiefbaubestand KIT, 11.2022;
Planung Baufelder: KIT, 06.2025

Bauherr:

KIT
Karlsruher Institut für Technologie


Karlsruher Institut für Technologie

Hermann-von-Helmholtz-Platz 1
76344 Eggenstein-Leopoldshafen

Eggenstein-Leopoldshafen,
den

Planverfasser:

dr. figlus | mairon | zafiriou | gmbh
Ingenieurbüro für Bauwesen


fmz Ingenieurbüro für Bauwesen
Jahnstraße 1
76133 Karlsruhe

Karlsruhe,
den 14.07.2026

Telefon 0721 - 6095 - 1710
Telefax 0721 - 6095 - 0338

info@fmz-ingenieure.de
www.fmz-ingenieure.de

Projekt:

Infrastrukturelle Entwicklung EnergyLab

Phase: Ausschreibung

Weitergabe sowie Vervielfältigung dieser Unterlage, Verwertung und Mit-
teilung ihres Inhaltes nicht gestattet, soweit nicht schriftlich zugestanden.

Inhalt: Längsschnitt 3
Regenwasserkanal
RW09 bis RW05

Bearbeitet
Gezeichnet
Geprüft
Datum

Mai
SAN
14.07.2026

Plan-Nr.
Maßstab:

0359-VBA-LS3
1:250/50

Gewerk: Kanalisation

Projekt Nr.
Dateiname:

09-24-0359
0359-VBA

Fertigung:
Anlage:
Index: