




Leitungsquerschnitt A-A
M: 1:50

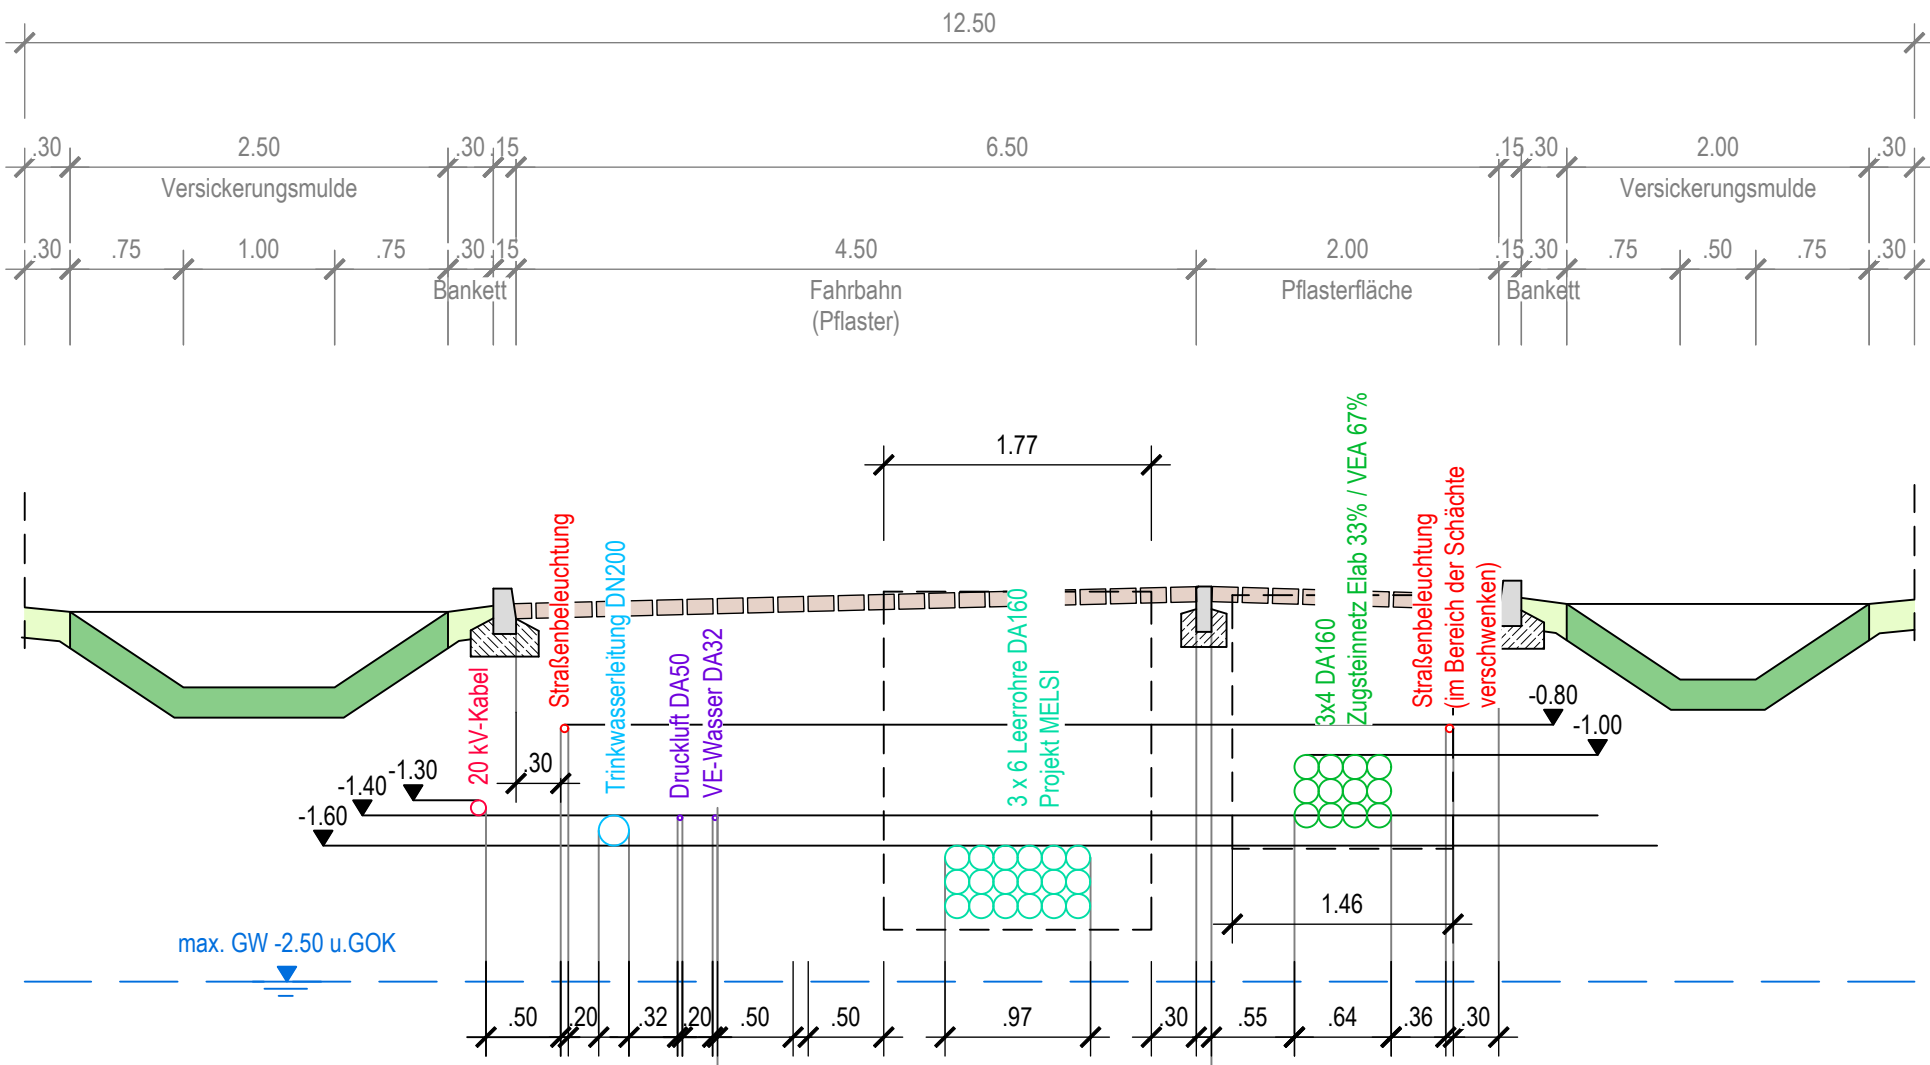

Leitungsquerschnitt B-B
M: 1:50

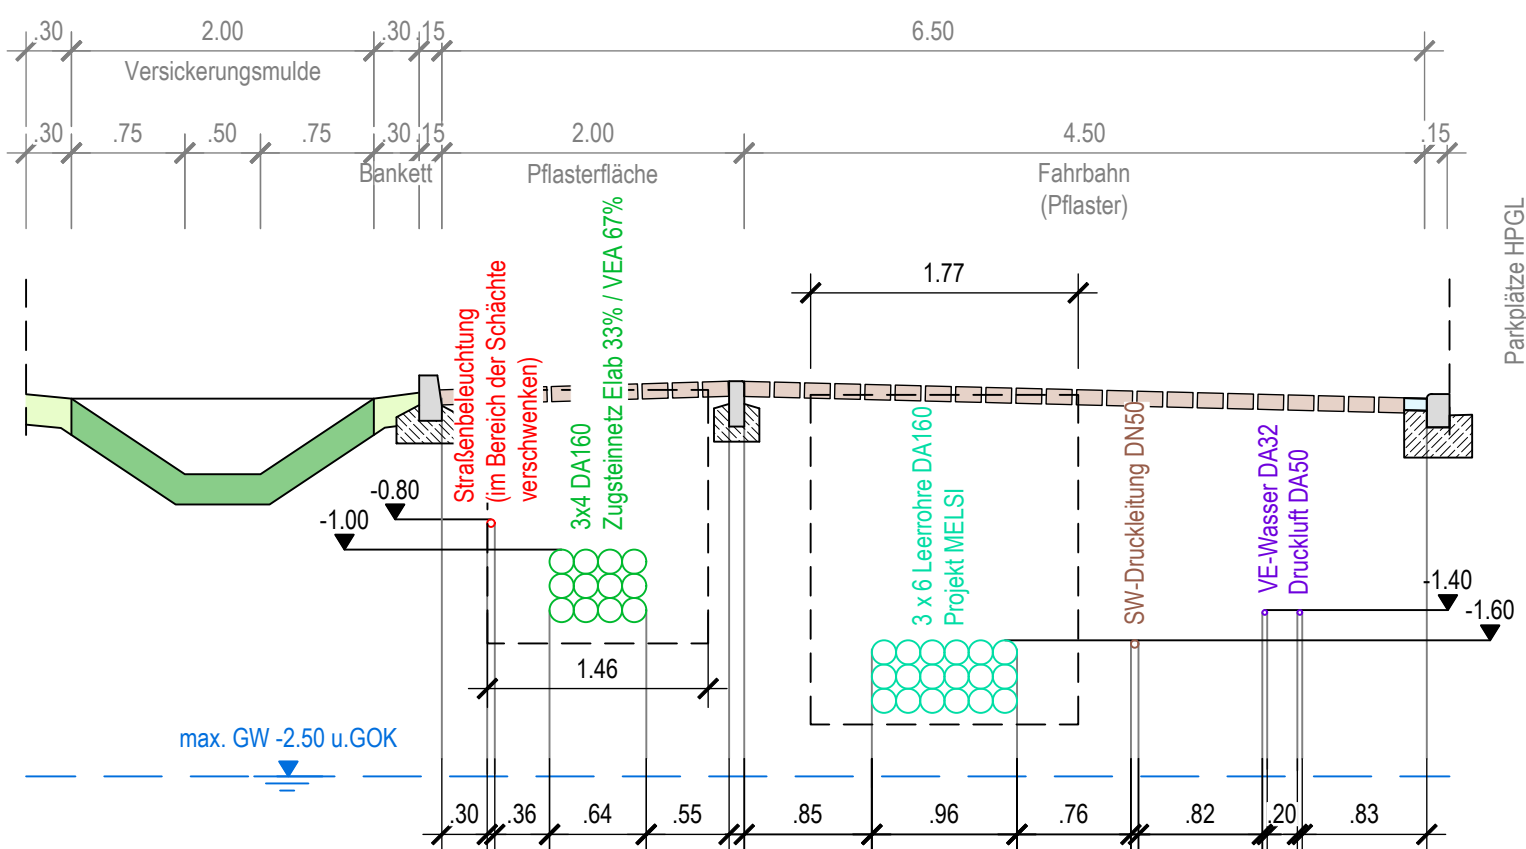

Leitungsquerschnitt C-C
M: 1:50

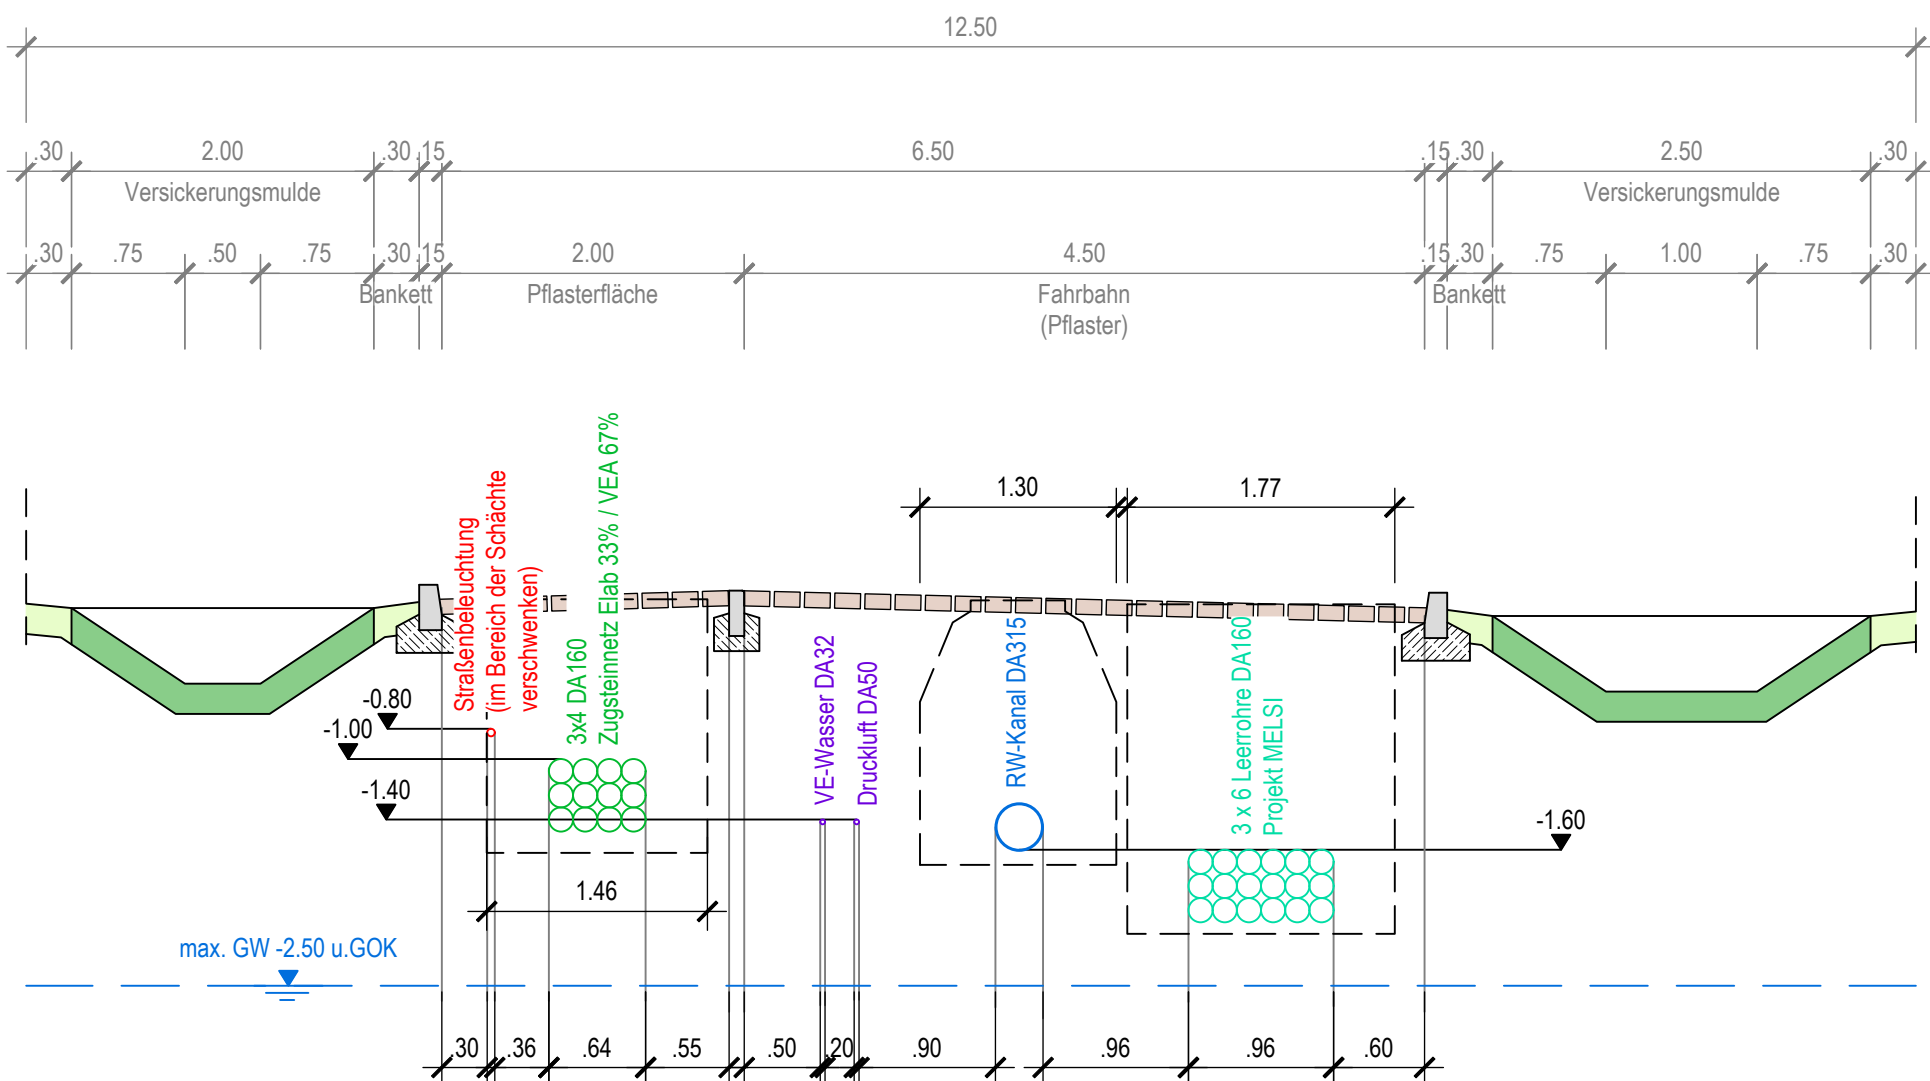

NUR FÜR AUSSCHREIBUNGSZWECKE

Freigegeben:	Geprüft:	Geprüft:
.....den,.....	den,.....	den,.....

-	-	-	-
-	-	-	-
Index	Datum	Änderungen / Ergänzungen	Name

Plangrundlage:	Vermessung: Vermessungsbüro RAPPOLD & RAPPOLD GbR, 10.2024; Kataster & Leitungen: Tiefbaubestand KIT, 11.2022;
Planung Baufelder:	KIT, 06.2025

Bauherr:	KIT Karlsruher Institut für Technologie Hermann-von-Helmholtz-Platz 1 76344 Eggenstein-Leopoldshafen Eggenstein-Leopoldshafen, den
----------	--

Planverfasser:	dr. figlus mairon zafiriou gmbh Ingenieurbüro für Bauwesen fmz Ingenieurbüro für Bauwesen Jahnstraße 1 76133 Karlsruhe Telefon 0721 - 6095 - 1710 Telefax 0721 - 6095 - 0338 Karlsruhe, den 14.07.2026 info@fmz-ingenieure.de www.fmz-ingenieure.de
----------------	--

Projekt:	Infrastrukturelle Entwicklung EnergyLab
----------	---

Phase:	Ausschreibung	Weitergabe sowie Vervielfältigung dieser Unterlage, Verwertung und Mitteilungs ihres Inhaltes nicht gestattet, soweit nicht schriftlich zugestanden				
Inhalt:	Leitungsquerschnitte	Bearbeitet	Mai	Plan-Nr.	0359-VBA-QS-LTG	
		Gezeichnet	SAN			
		Geprüft		Maßstab:	1:50	
		Datum	14.07.2026			
Gewerk:	Ver- und Entsorgungsleitungen	Projekt Nr.	09-24-0359	Fertigung:	Anlage:	Index:
		Dateiname: 0359-VBA				