



Regelquerschnitt 1

östlicher Teil Achse Nord und westlicher Teil Achse Süd

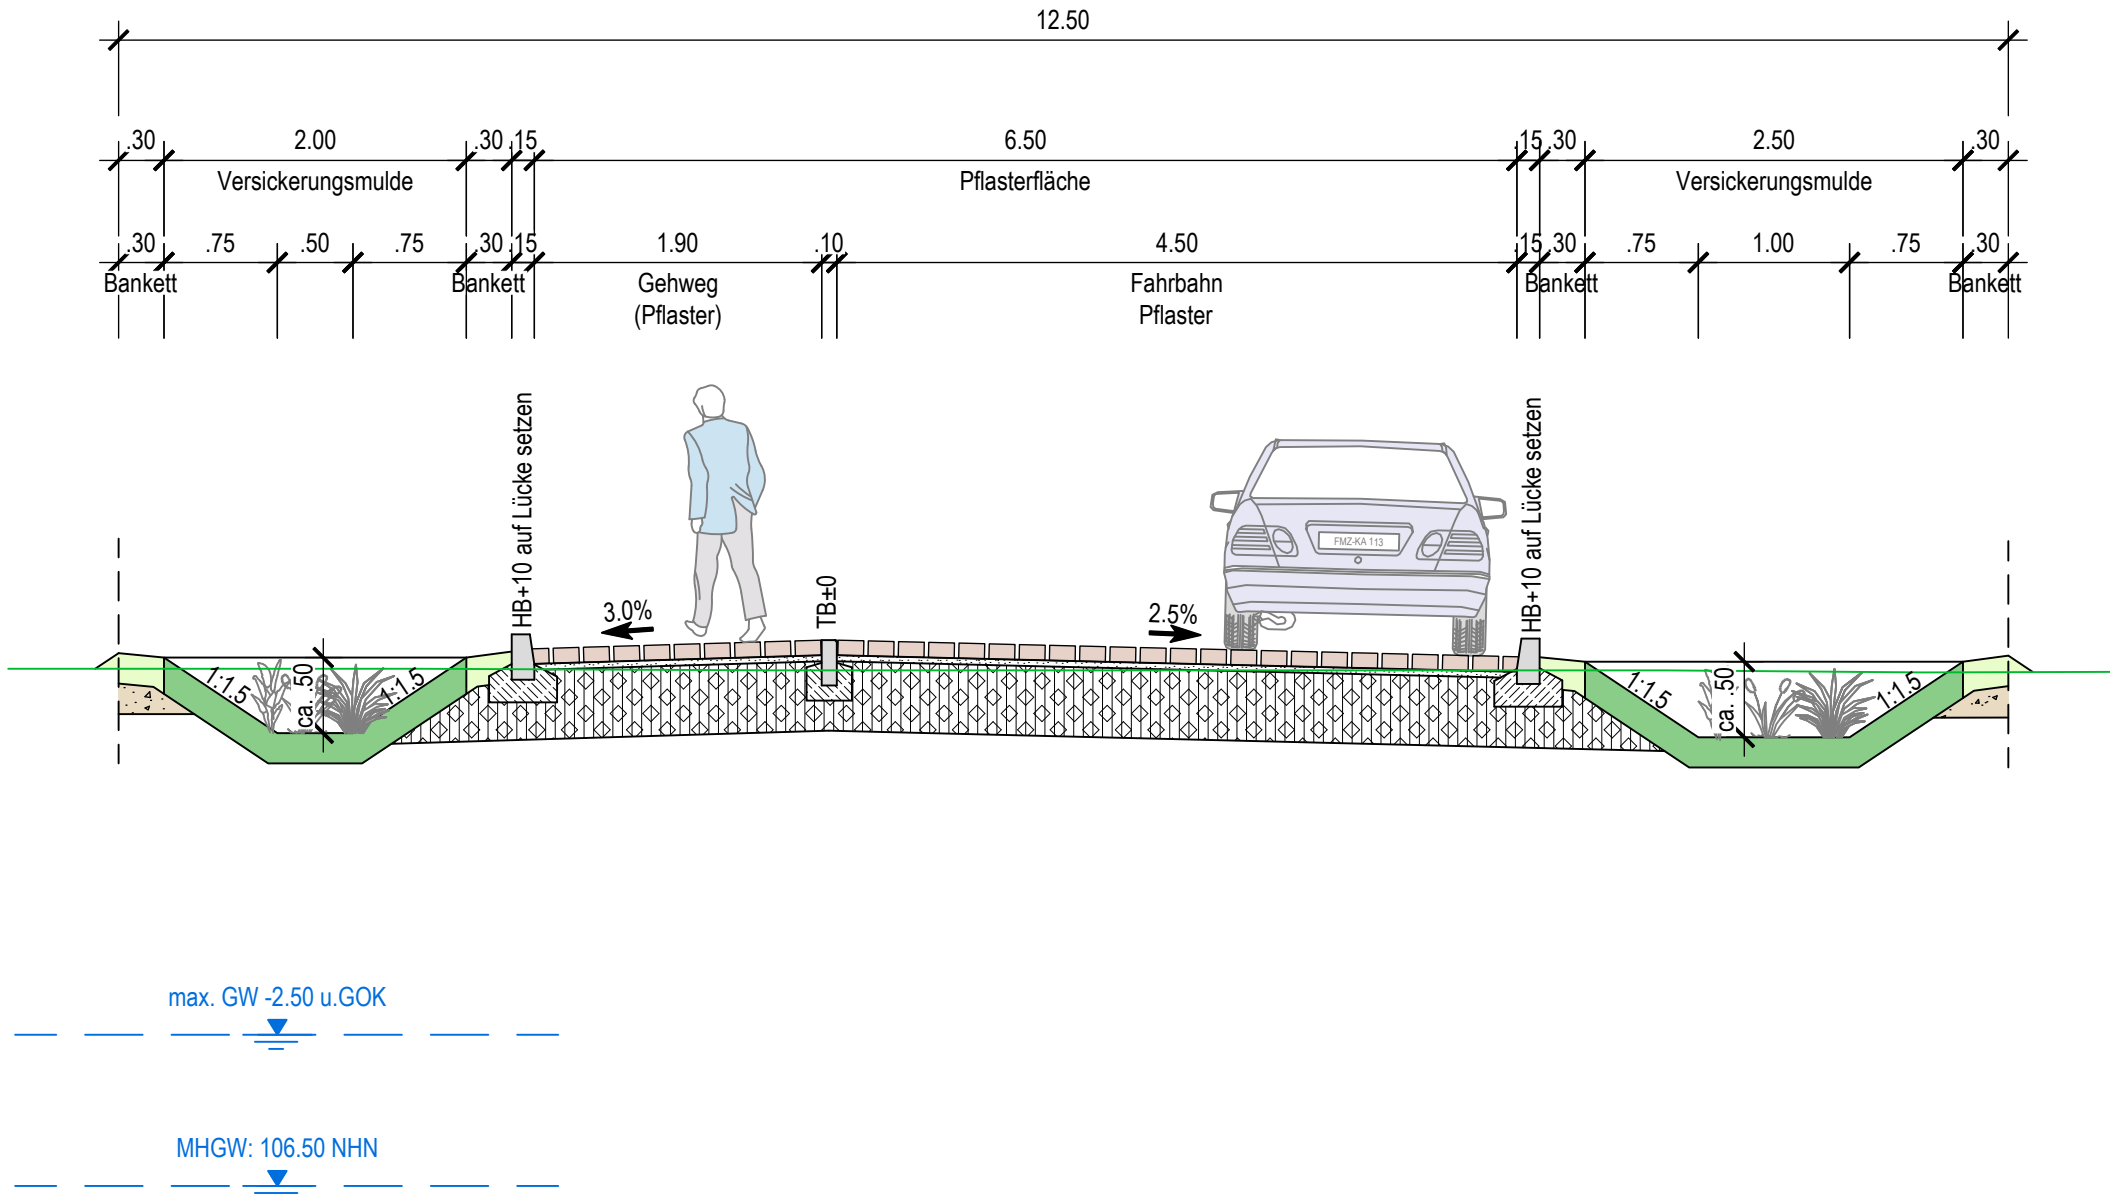


Regelquerschnitt 2

Asphaltbereich Achse Süd-Nord

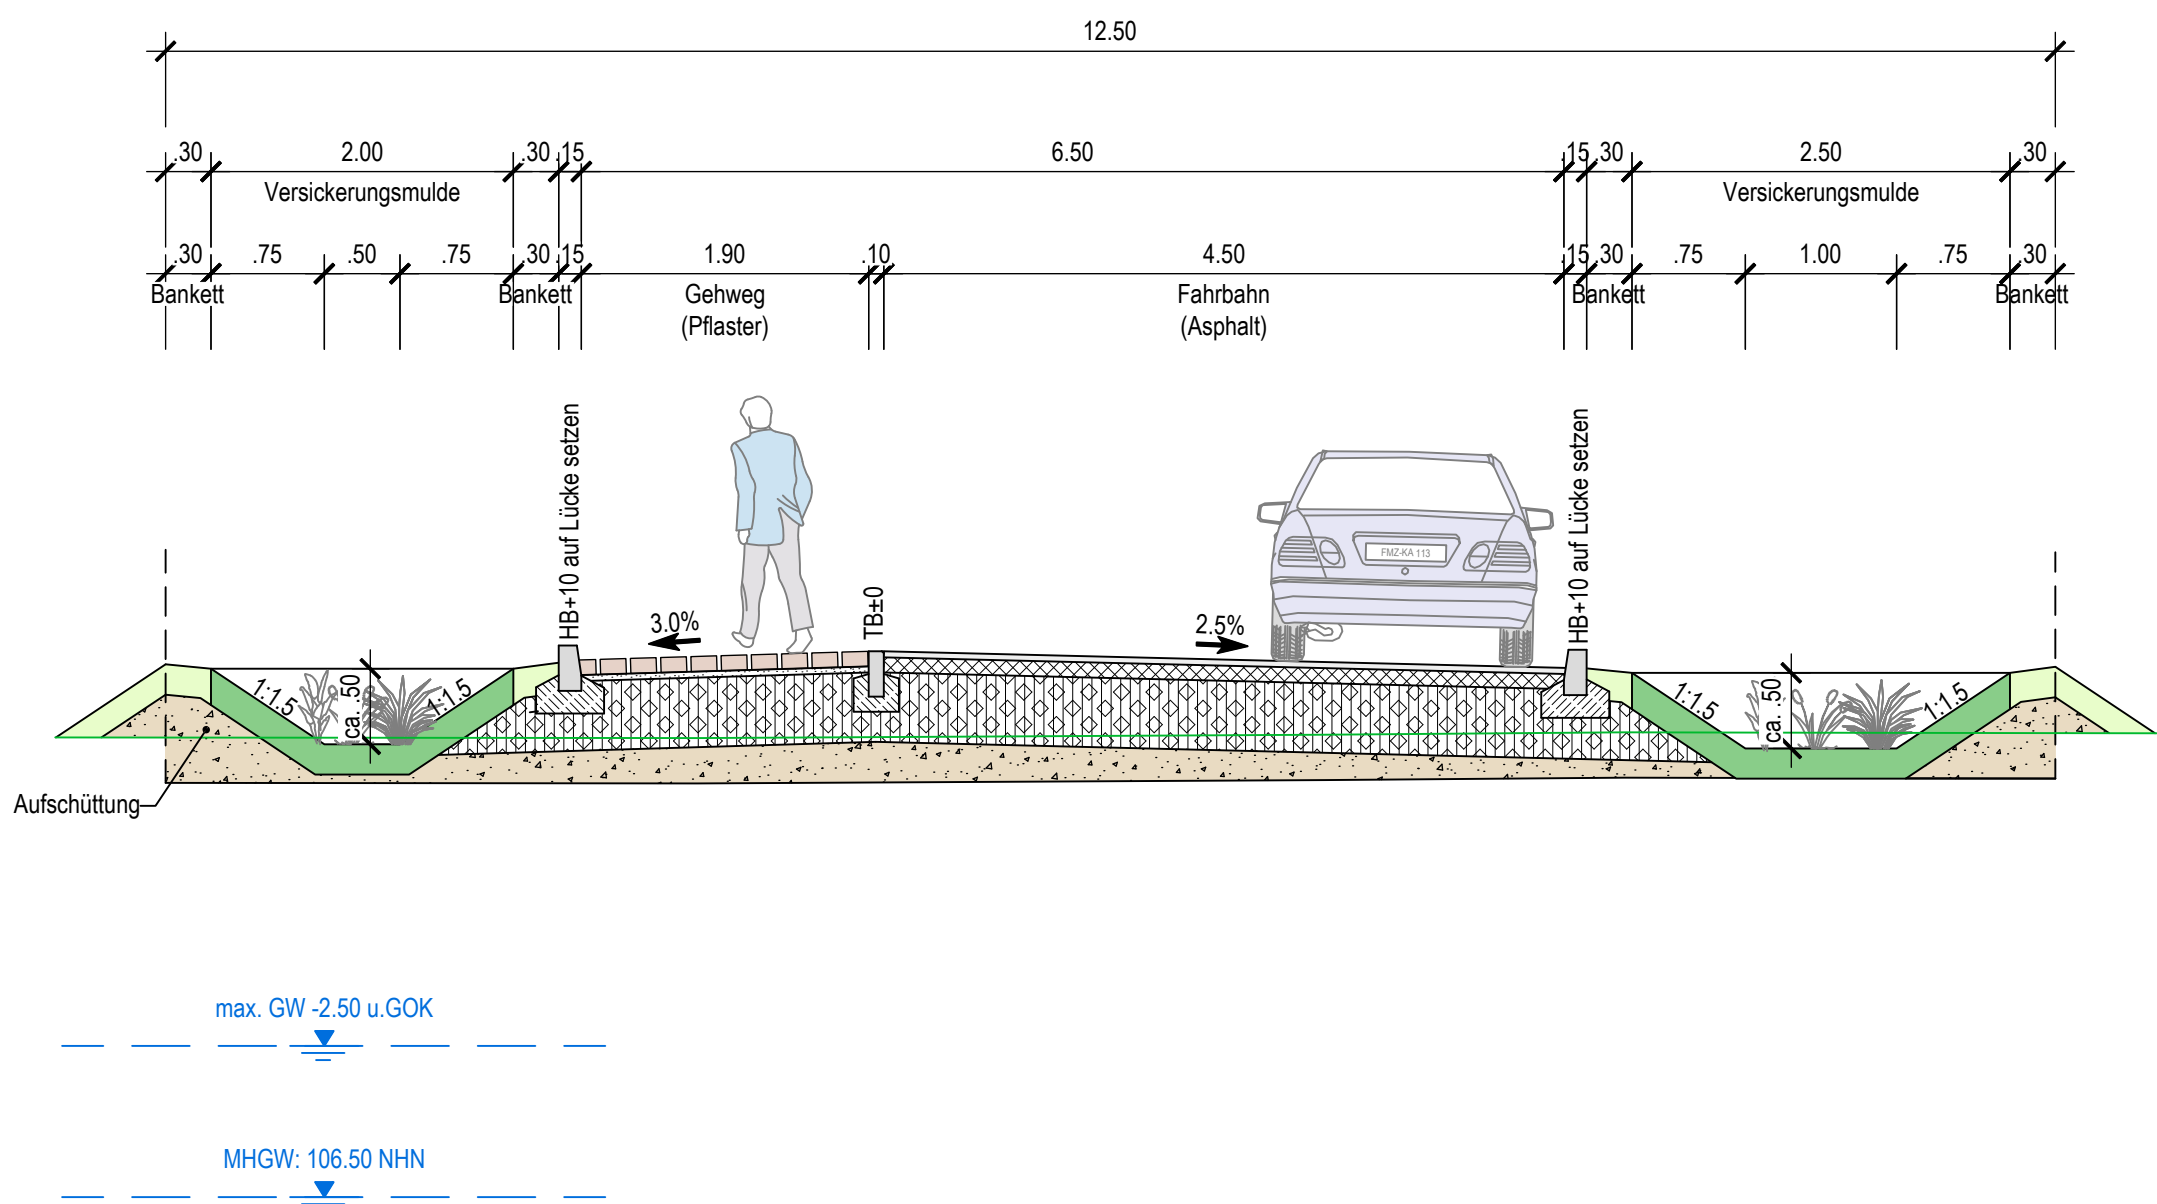

Regelquerschnitt 2

östlicher Teil Achse Süd

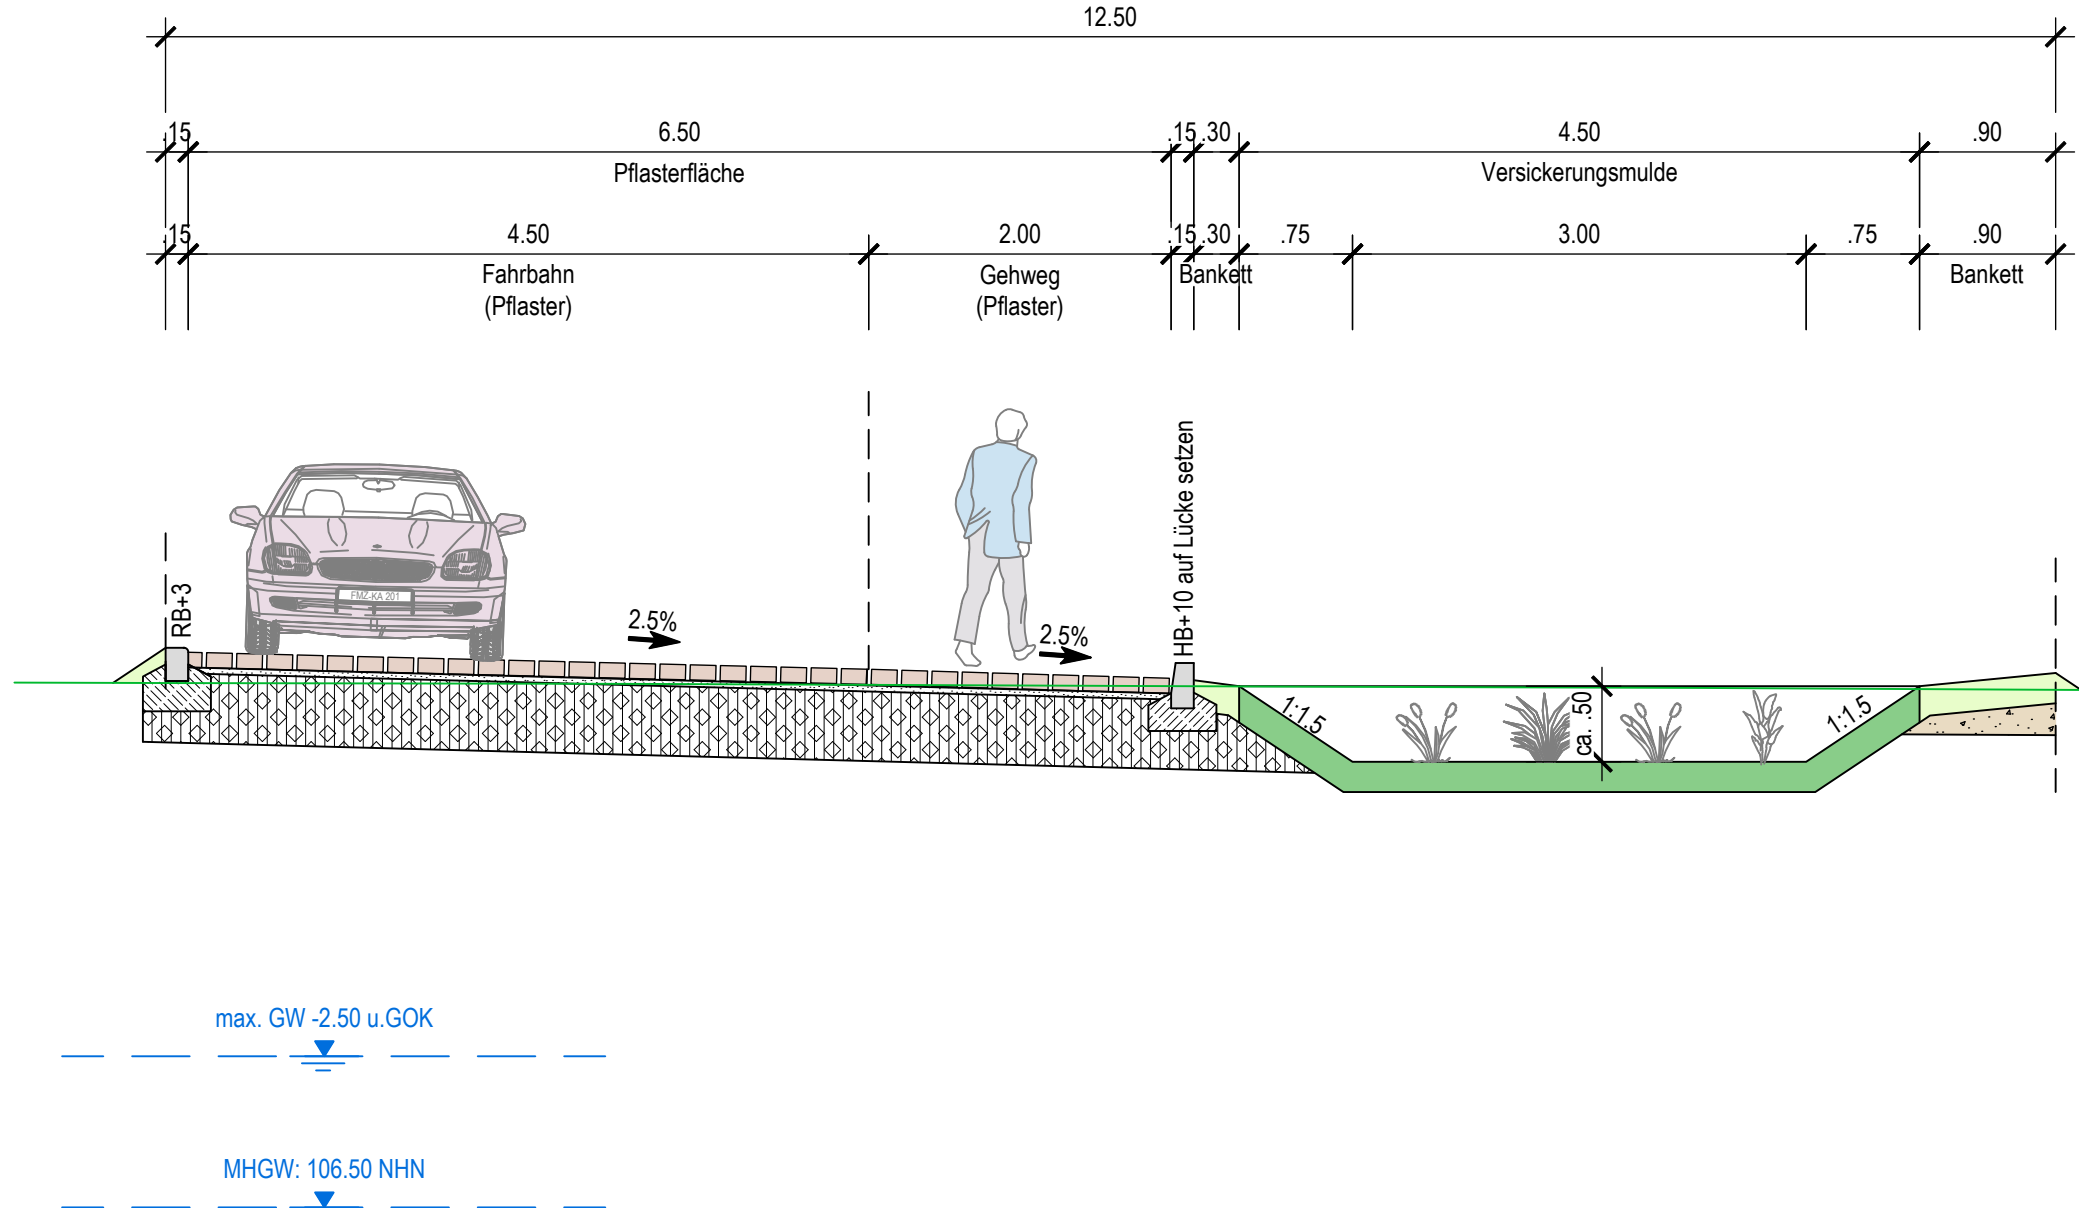


NUR FÜR AUSSCHREIBUNGSZWECKE


LEGENDE

Aufbau

Pflasterflächen

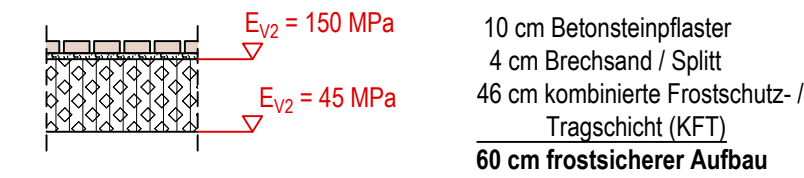

Asphaltflächen

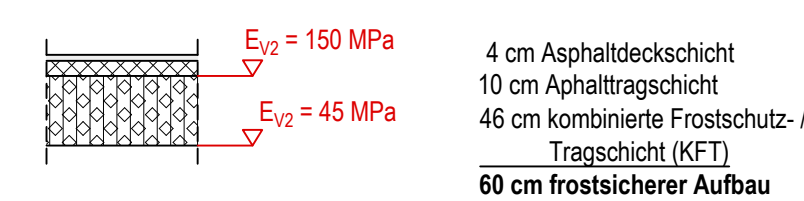

Borde



Freigegeben:	Geprüft:	Geprüft:
.....den,.....	den,.....	den,.....

-	-	-	-
Index	Datum	Änderungen / Ergänzungen	Name

Plangrundlage:	Vermessung: Vermessungsbüro RAPPOLD & RAPPOLD GbR, 10.2024; Kataster & Leitungen: Tiefbaubestand KIT, 11.2022;
Planung Baufelder:	KIT, 06.2025

Bauherr:	KIT Karlsruher Institut für Technologie Hermann-von-Helmholtz-Platz 1 76344 Eggenstein-Leopoldshafen Eggenstein-Leopoldshafen, den
----------	--

Planverfasser:	dr. figlus mairon zafiriou gmbh Ingenieurbüro für Bauwesen fmz Ingenieurbüro für Bauwesen Jahnstraße 1 76133 Karlsruhe Karlsruhe, den 14.07.2026
----------------	---

Projekt:

Infrastrukturelle Entwicklung EnergyLab

Phase:	Ausschreibung	Weitergabe sowie Vervielfältigung dieser Unterlage, Verwertung und Mit- teilung ihres Inhaltes nicht gestattet, soweit nicht schriftlich zugestanden.		
Inhalt:	Regelquerschnitte	Bearbeitet	Mai	Plan-Nr. 0359-VBA-RQ
		Gezeichnet	SAN	
		Geprüft		Maßstab: 1:50
Datum	14.07.2026			
Gewerk:	Straßenbau	Projekt Nr.	09-24-0359	Fertigung: Anlage: Index:
Dateiname: 0359-VBA				