
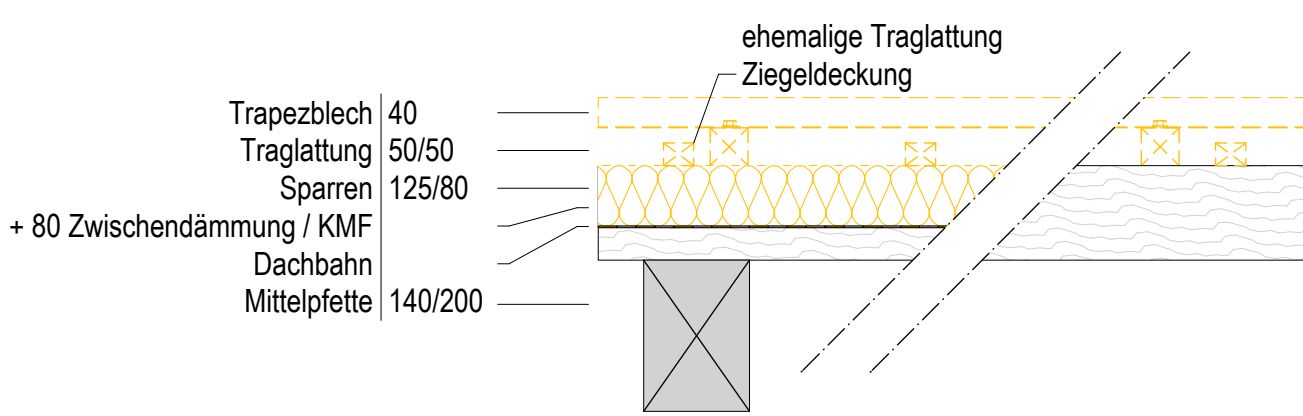
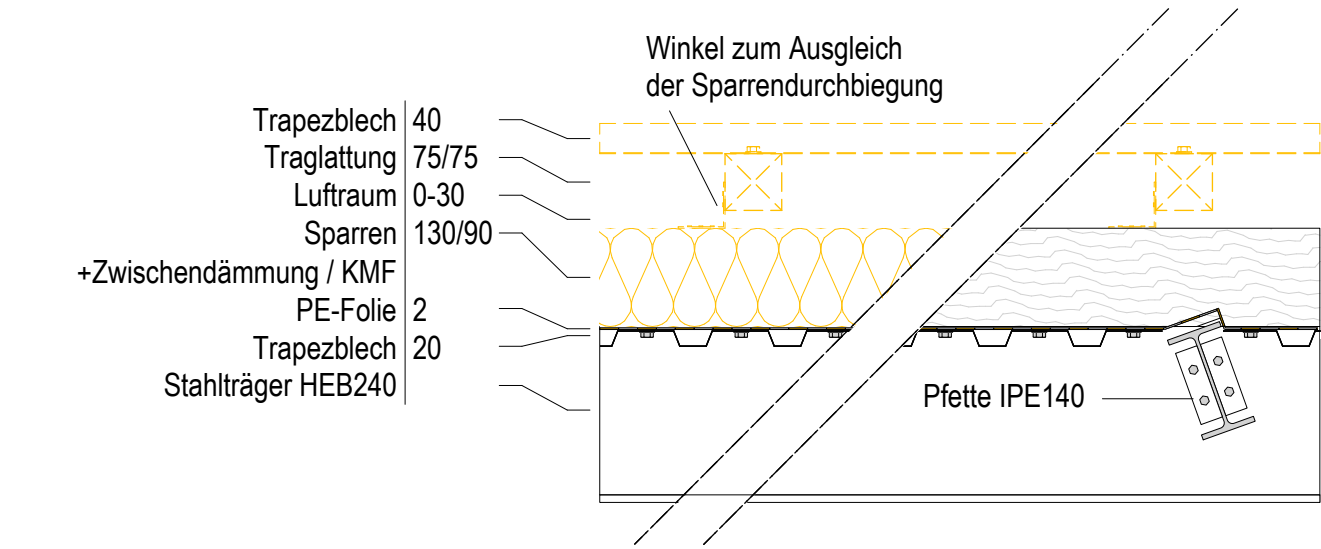


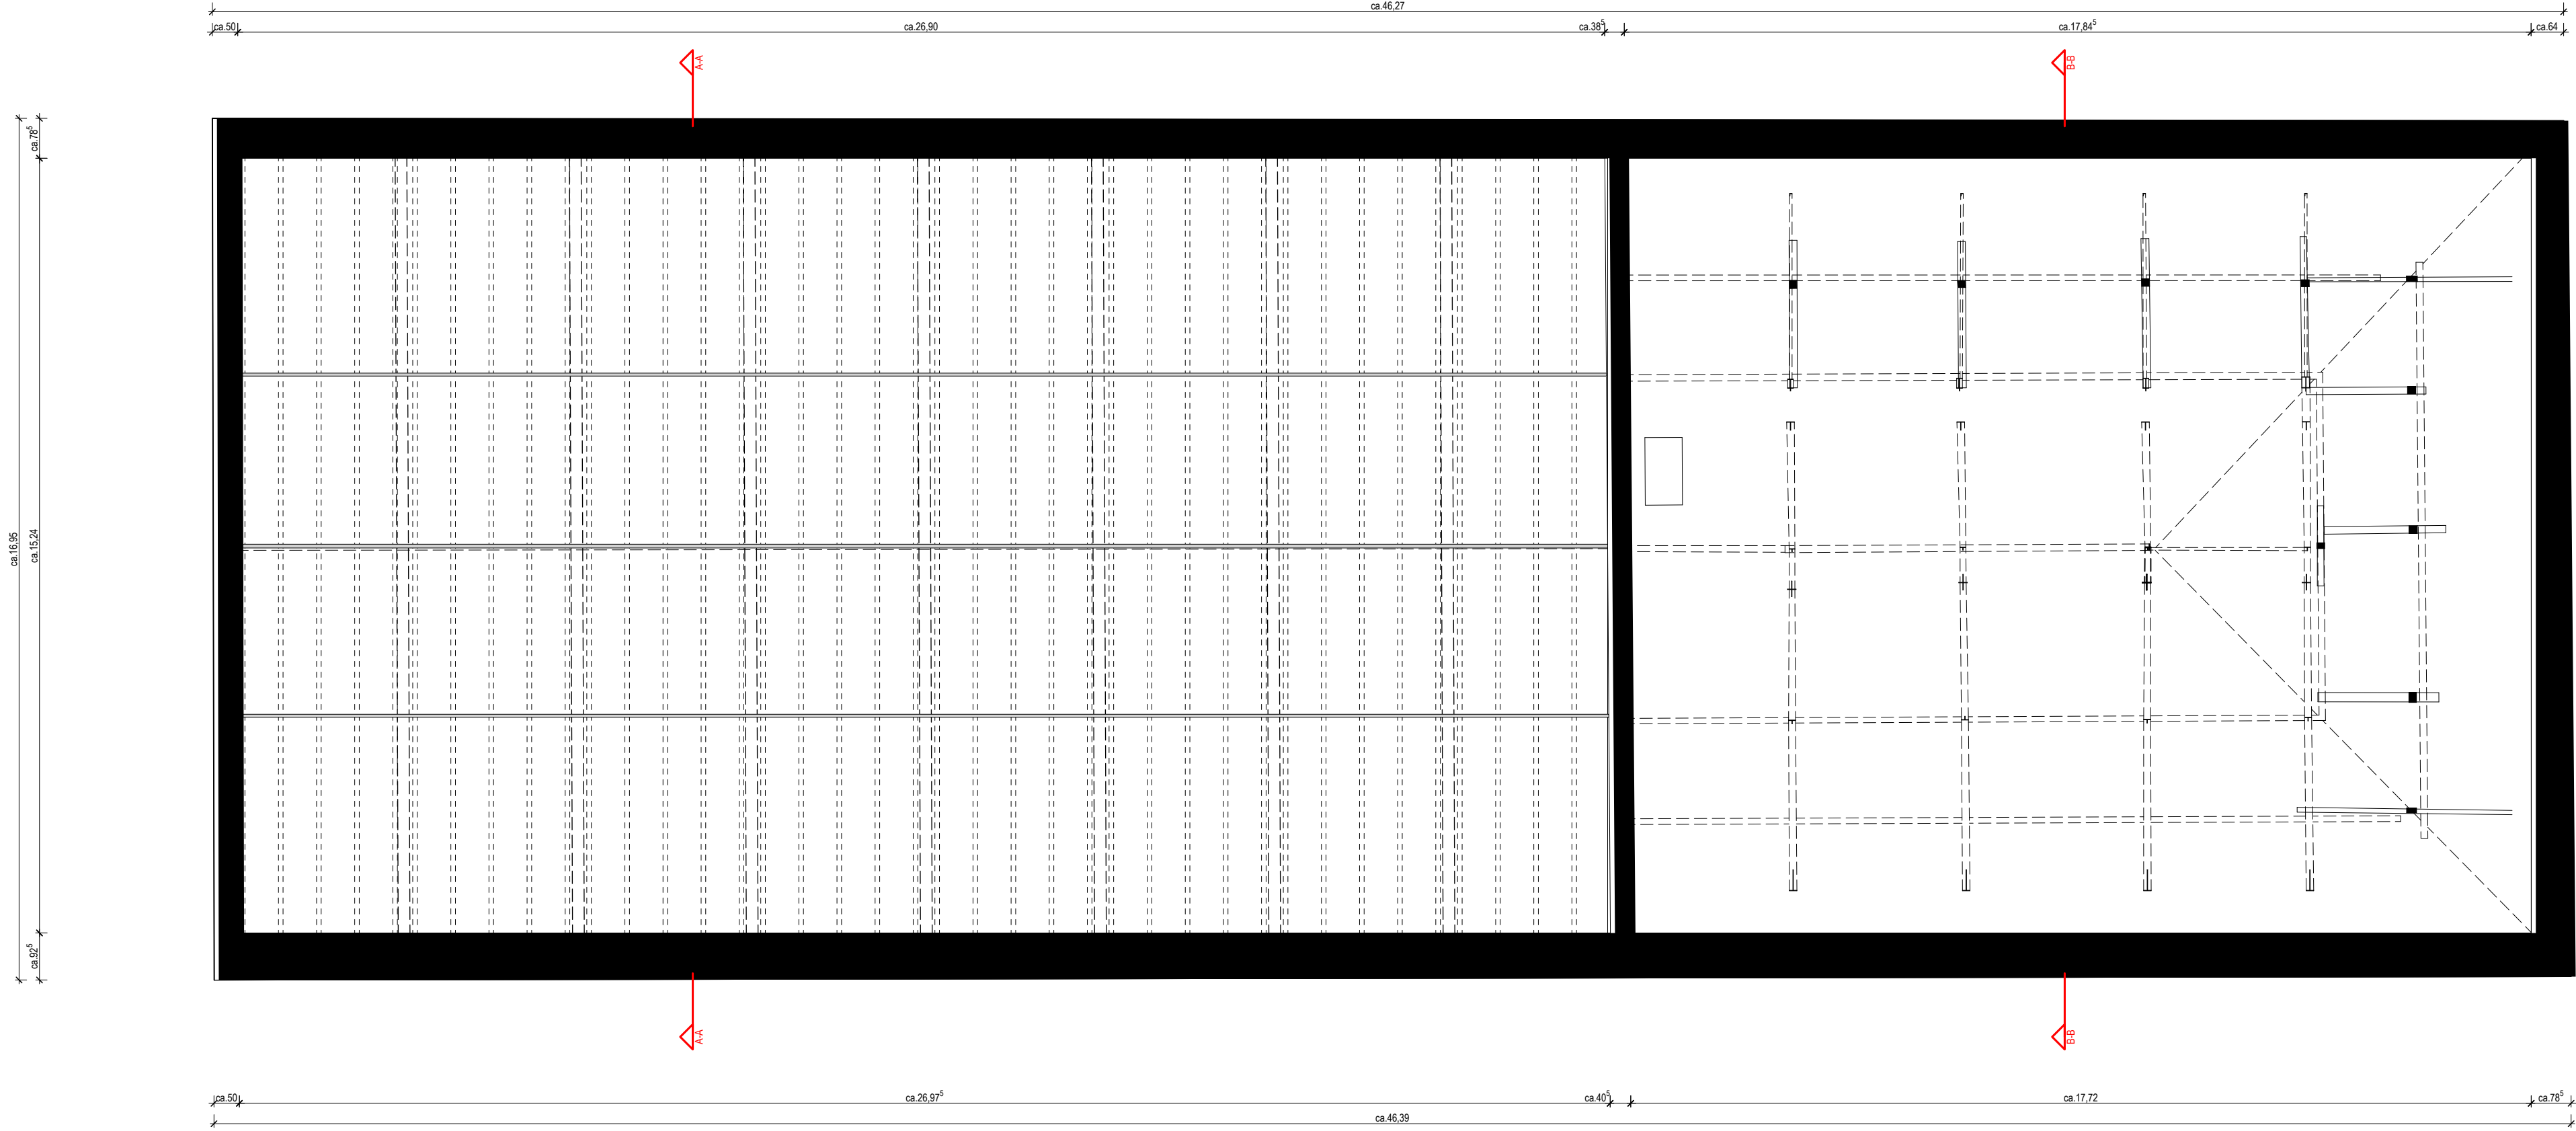


Abbruch

Legende	
	OKFF
	OKFF
	Stahlbeton gem. Statk
	Mauerwerk gem. Statk
	Dämmung gem. WSWA
	BA
	DA
	DO
	VA
	WS
	Bodenaussparung
	Deckenaussparung
	Wanddurchbruch
	Wandaussparung
	Wandschleife


Index		
Index	Änderung	Datum

Verteiler		
Index	Änderung	Datum




Wichtige Hinweise!
Alle Höhenangaben beziehen sich auf Oberkante Fertigfußboden.
Alle Maße müssen vom Auftragnehmer eigenverantwortlich geprüft werden. Bei Unstimmigkeiten ist der Planer/Hersteller umgehend zu informieren!

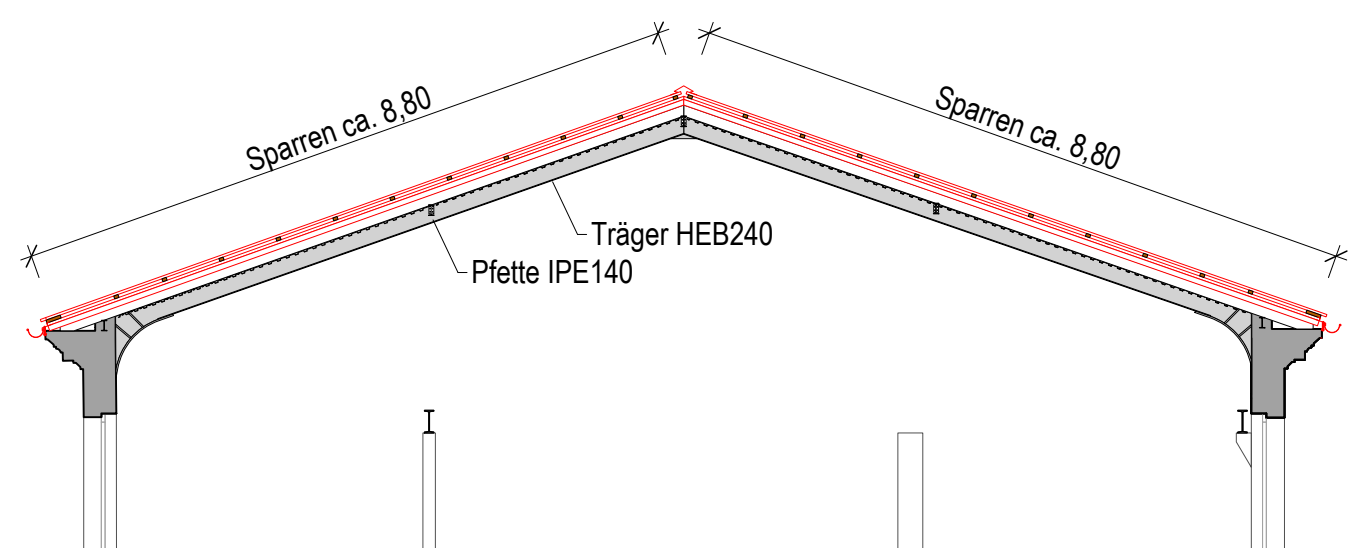



Halle

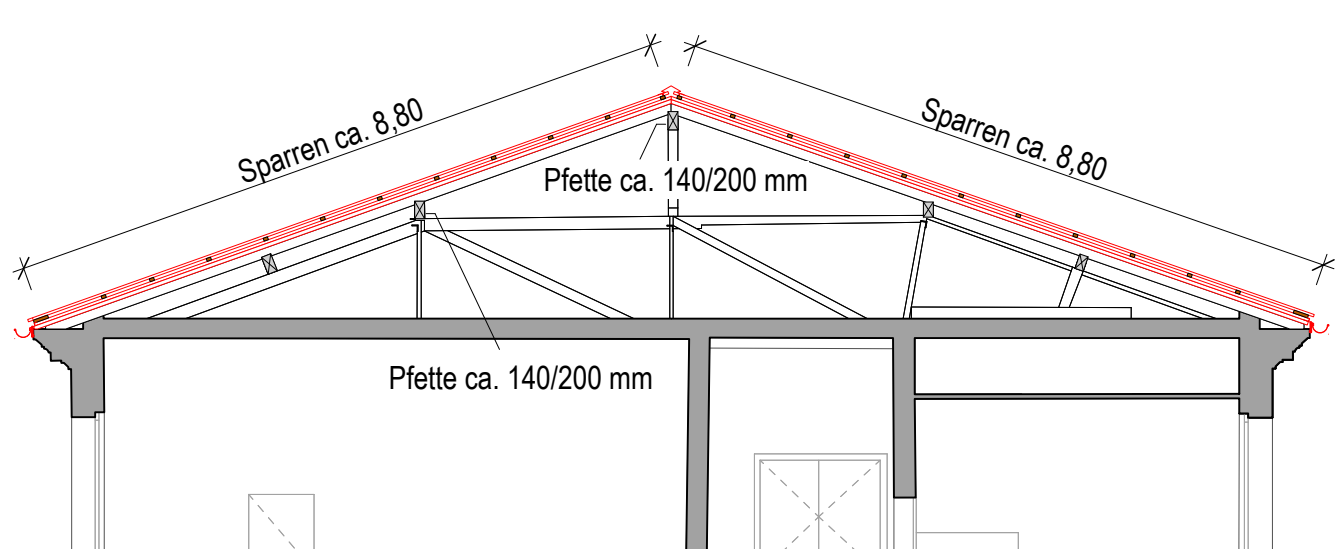


Büro

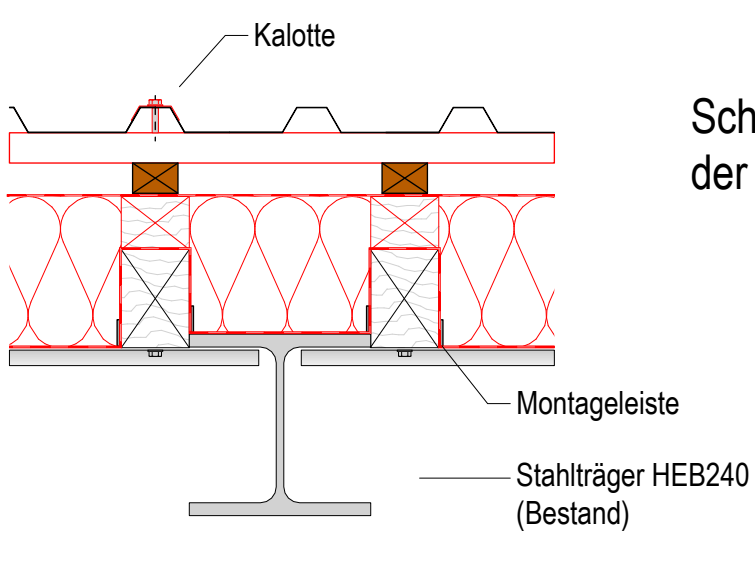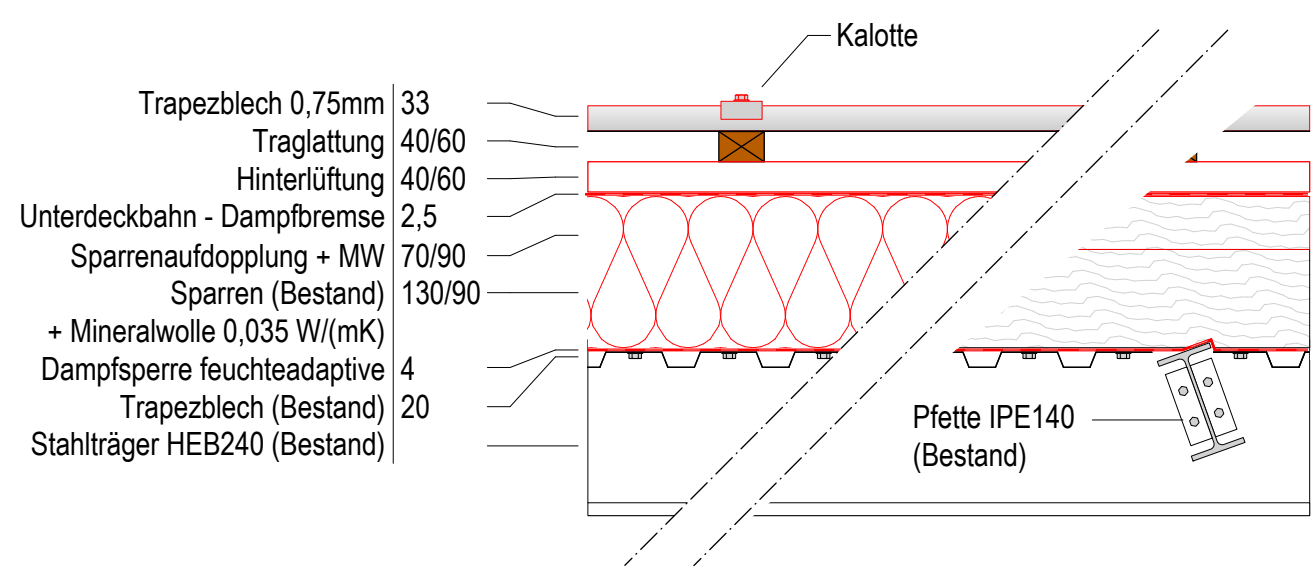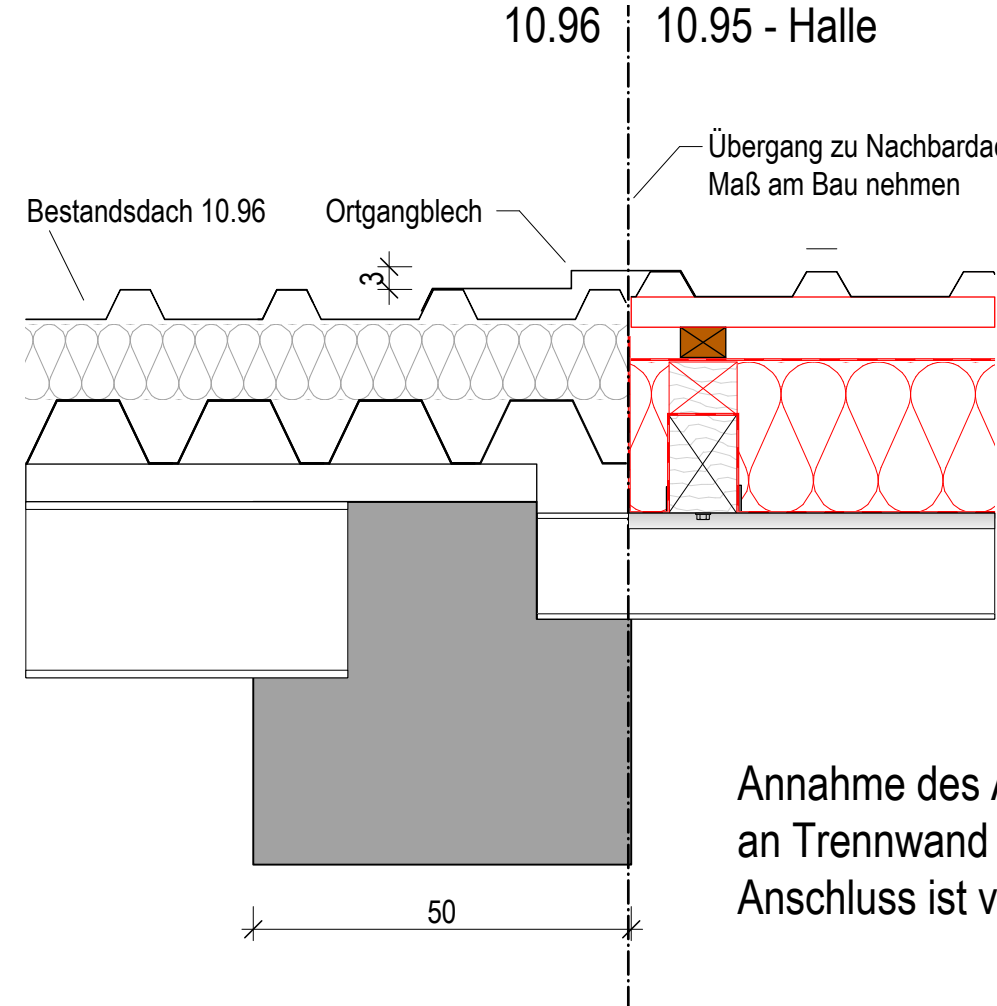


Schlaufenförmige Verlegung der Dampfbremse.

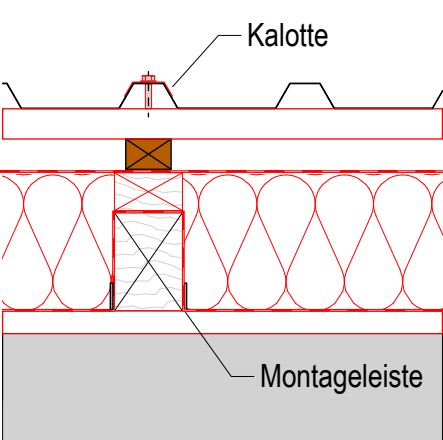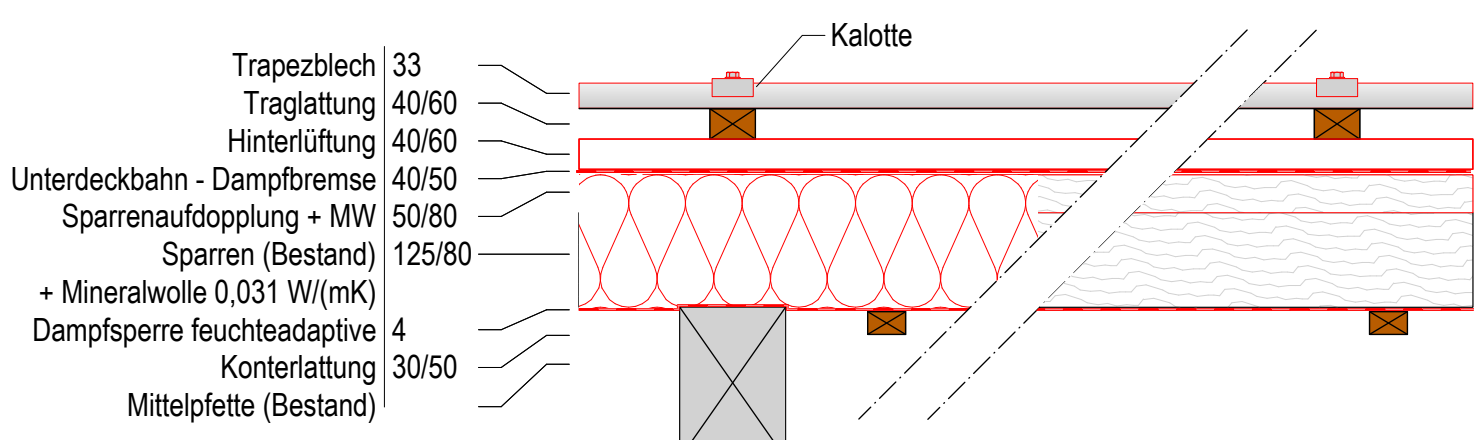



Schlaufenförmige Verlegung der Dampfbremse.

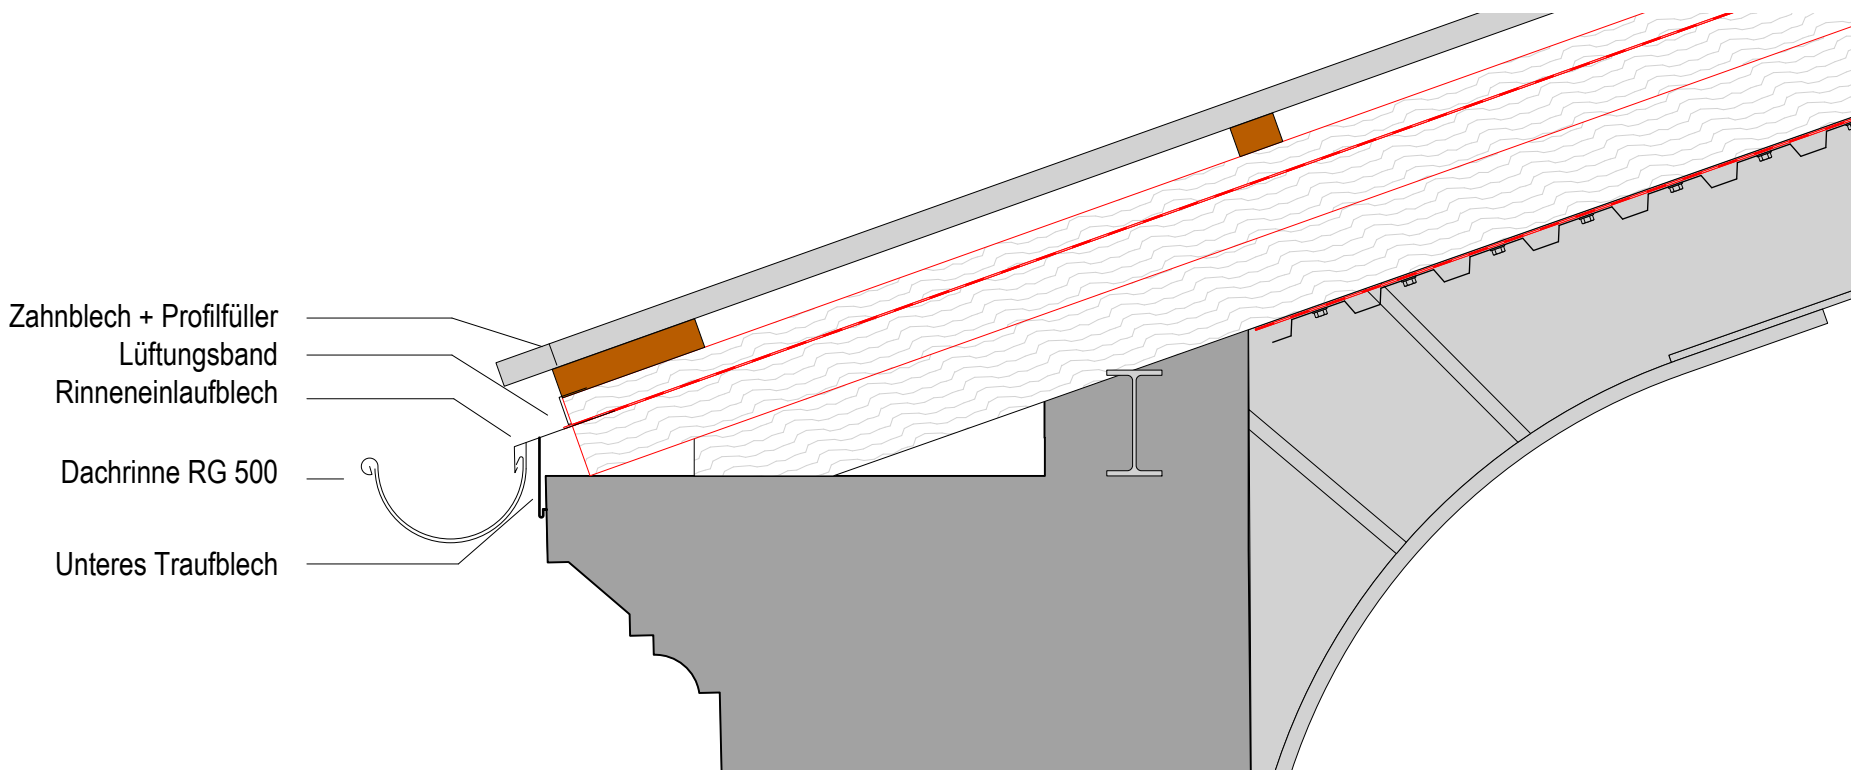


Exakte Lage der Sparren unbekannt. Sparrendurchbiegung ist vor Ort zu prüfen

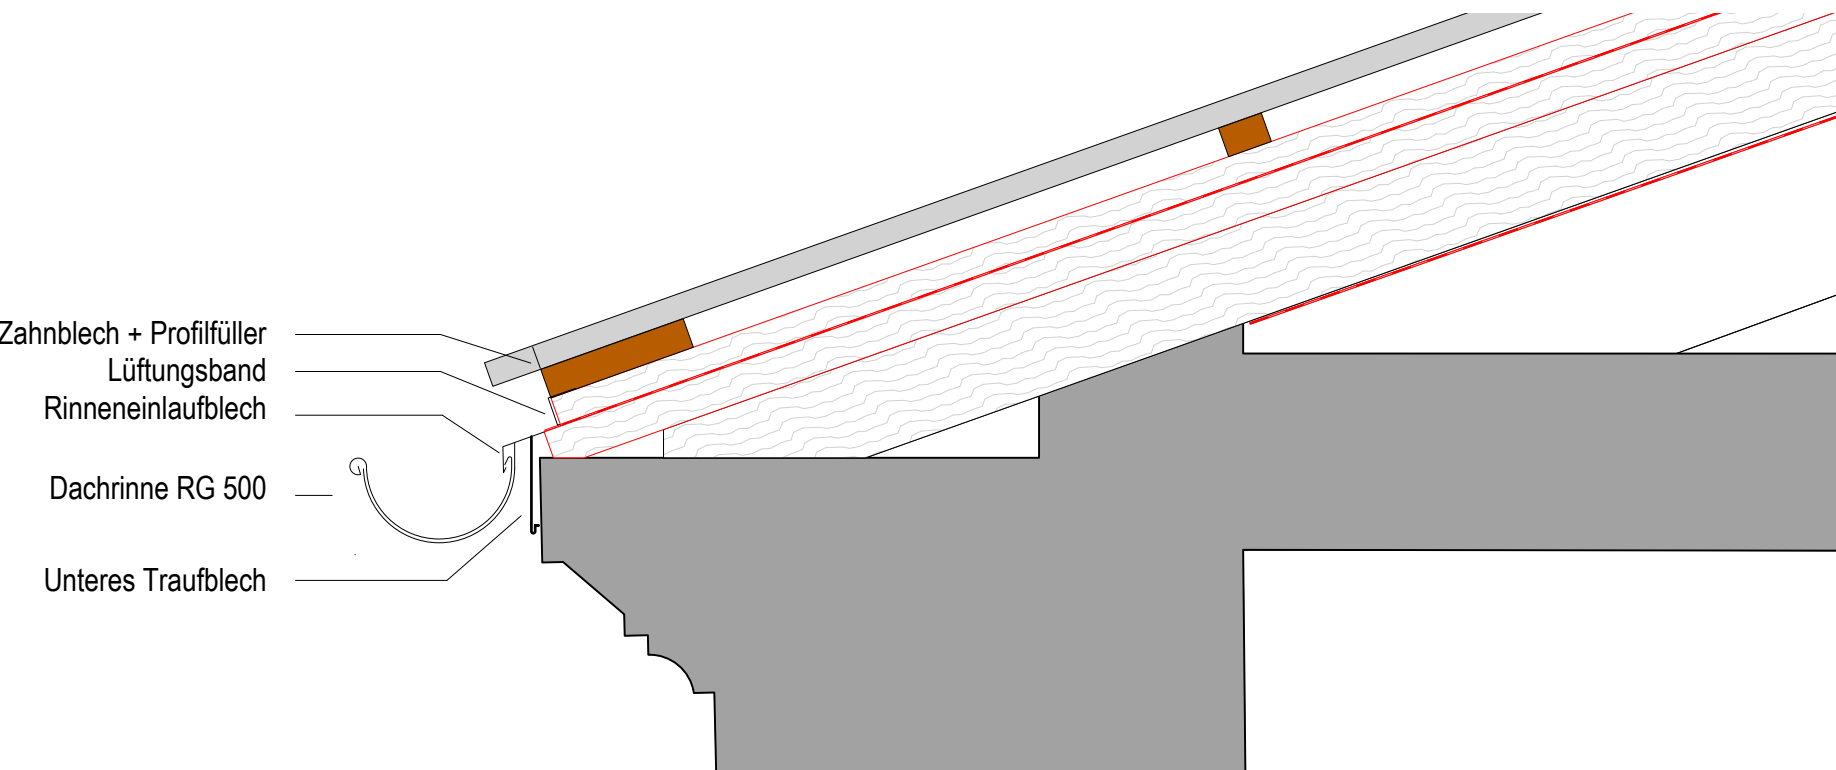



Exakte Lage der Sparren unbekannt. Sparrendurchbiegung ist vor Ort zu prüfen

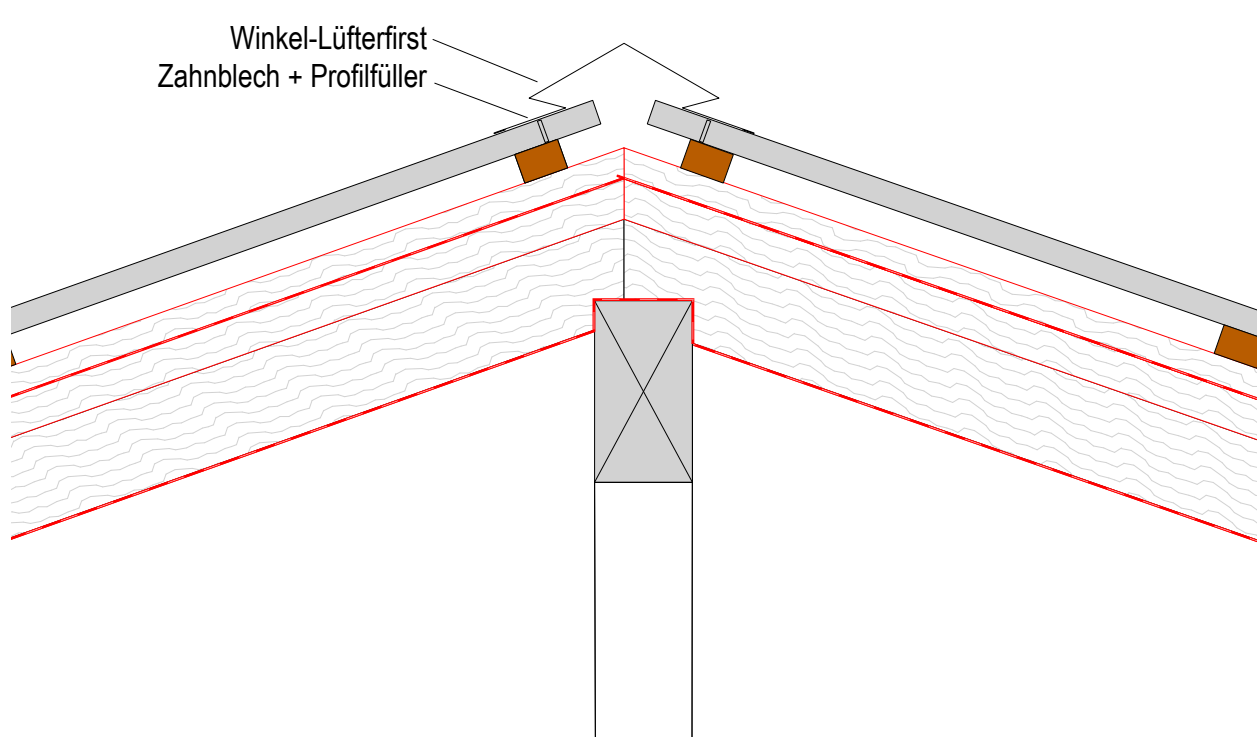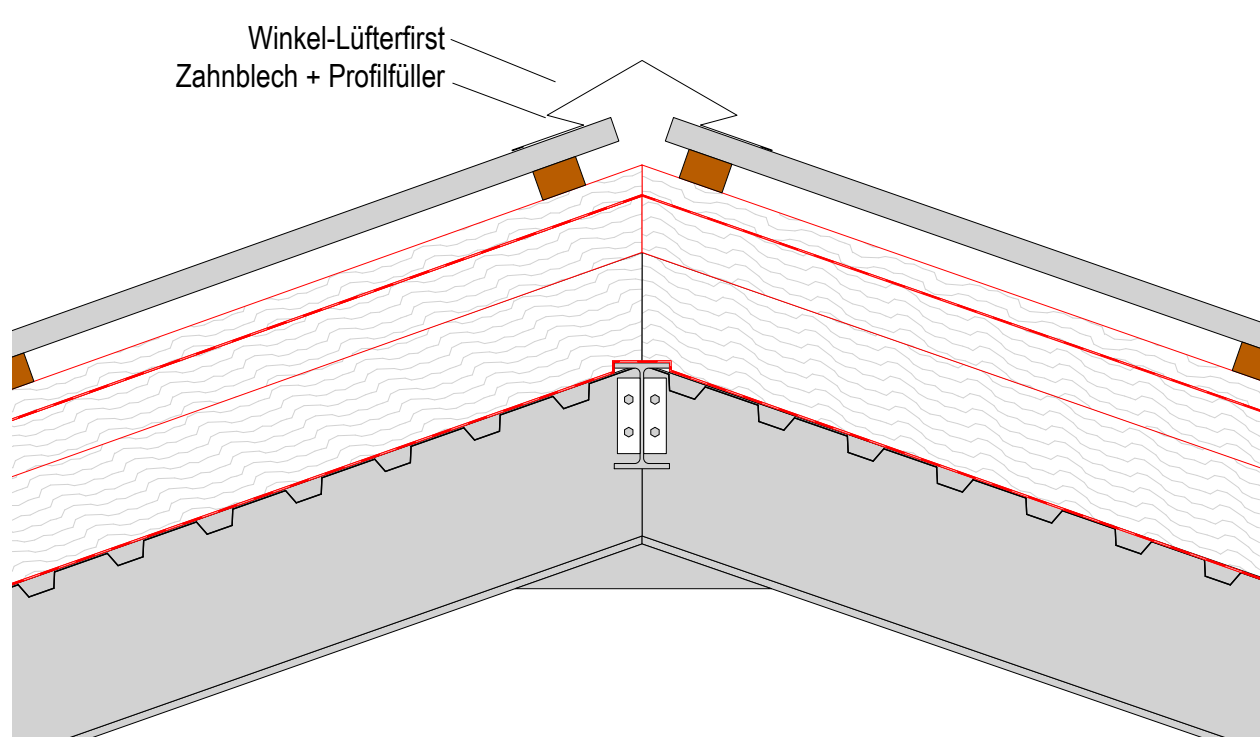

Fristpfette entsprechend Bestandsplan nicht mittig. Lage ist zu Prüfen

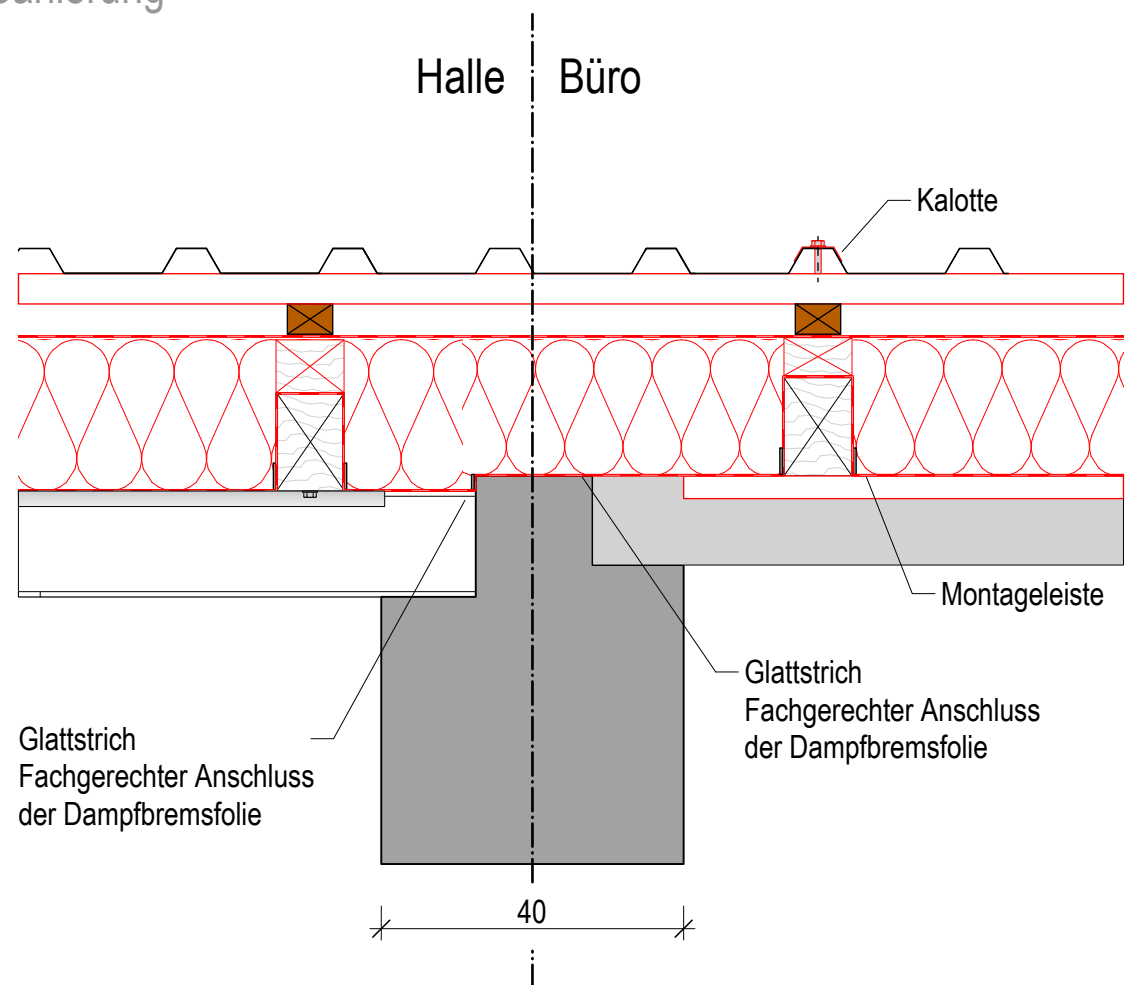

Annahme des Anschlusses an Trennwand Anschluss ist vor Ort zu prüfen

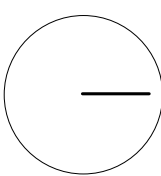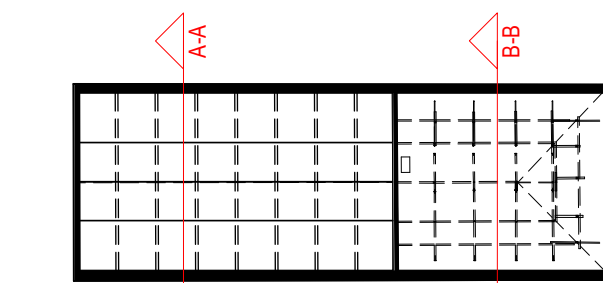

Dachsaniierung
Maßstab: 1:100, 1:10
Datum: 24.08.2026
Plan-Nr.: 1.5.2
Projekt Nr.: 26-1990
Gezeichnet: mhö
Index:

Bauvorhaben
Sanierungsmaßnahmen KIT - Geb. 10.95
Engelbert-Arnold-Straße 12
76131 Karlsruhe

Bauherr
KIT Campus Süd - Abteilung Planen und Bauen
Kaiserstraße 12
76131 Karlsruhe