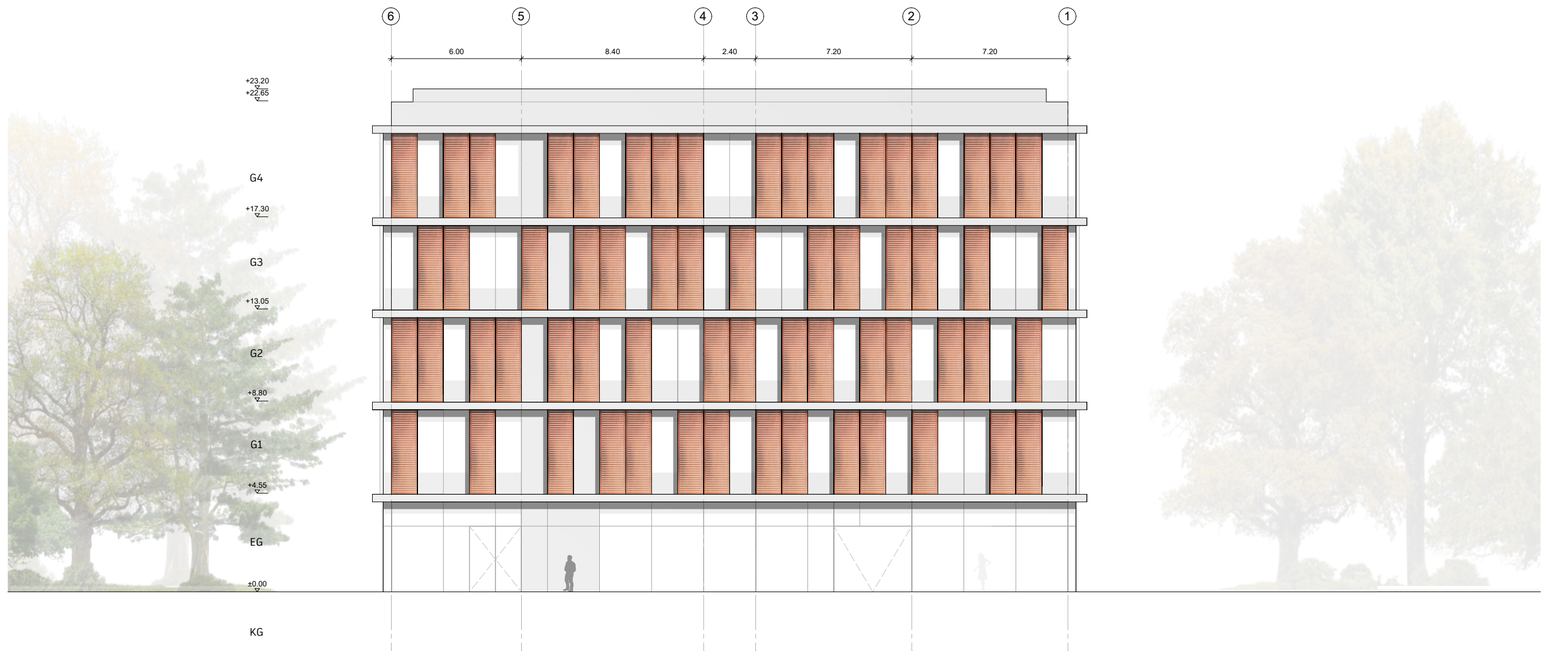

Ansicht Nord M. 1:200

Ansicht West M. 1:200

Projekt

Neubau Processing Health

Gebäude 50.18
innerhalb des Campus Süds in Karlsruhe

Generalplaner

Planverfasser

Index	Datum	Name	Änderung
01	24.04.2026		Abgabe LP2
00	24.11.2025		Erstellt

BAU 50.18

Maßstab 1:200

Format Blattgröße DIN A2 420 x 594

Index	Änderung	Datum	Name

	Datum	Name
Bearb.	24.04.2026	
Gepr.		
Ges.		

Dateiname CS5018_A2ANG-_300-01 Ansichten Nord West_anonym

Bauherr

Karlsruher Institut für Technologie

Benennung

Ansicht
Ansichten Nord und West

Zeichnungs-Nr. CS5018_A2ANG-_300-01

Blatt 1

Fo. -

Ersatz für

Ersetzt durch