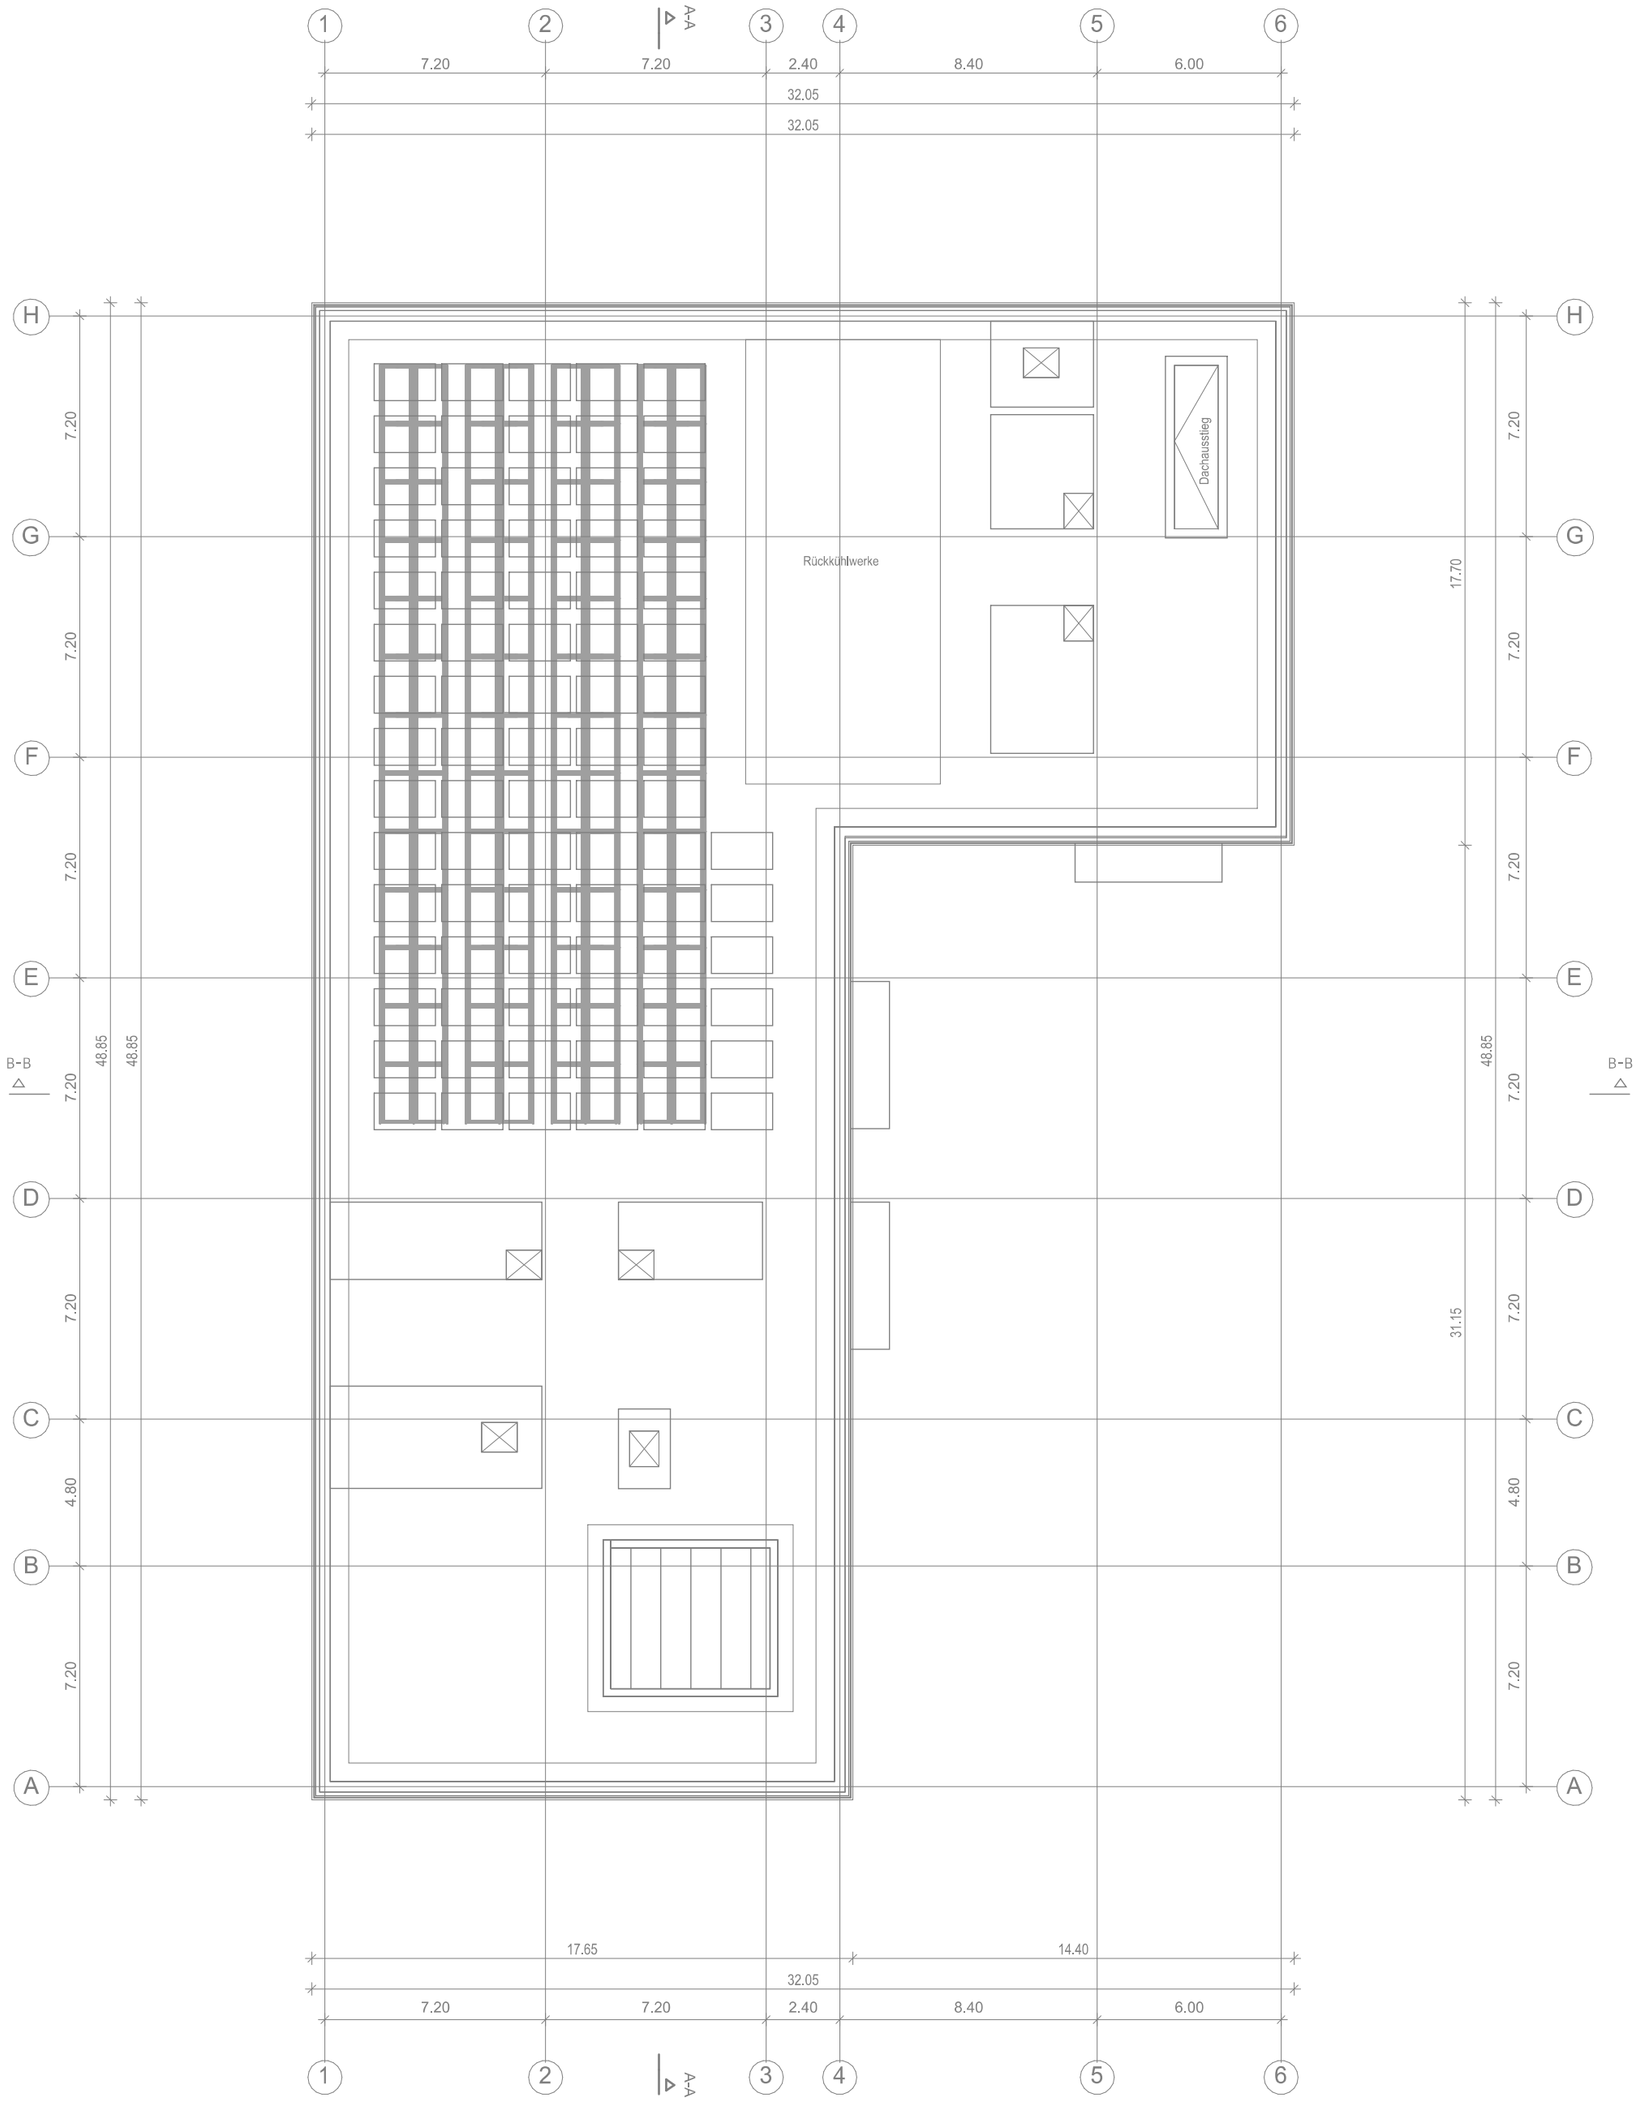

LEGENDE

PHOTOVOLTAIKANLAGE	
▭	PV-Modul B= 1900 mm L= 1130 mm

Index	Datum	Änderung	Bearbeiter

Architektengrundriss

Bauvorhaben

Bauherr
Neubau eines Laborgebäudes
Processing Health - BP.UA24-2070
Campus Süd des Karlsruher Instituts für Technologie

Leistungsphase	Projektnummer	
VORENTWURFSPLANUNG		
Planinhalt Elektrotechnik Dachaufsicht Photovoltaikanlage	Format A2	Maßstab AS indicated
	Erstelldatum 28.04.2026	
Plannummer EX_XXXX_GDA_PVA_XX-_	Gezeichnet E.F.	
Dateiname	Geprüft D.B.	

DIESE ZEICHNUNG IST URHEBERRECHNLICH GESCHÜTZT UND DARF NICHT WIEDERREGHTLICH VERWENDET WERDEN

4/28/2026 3:14:00 PM