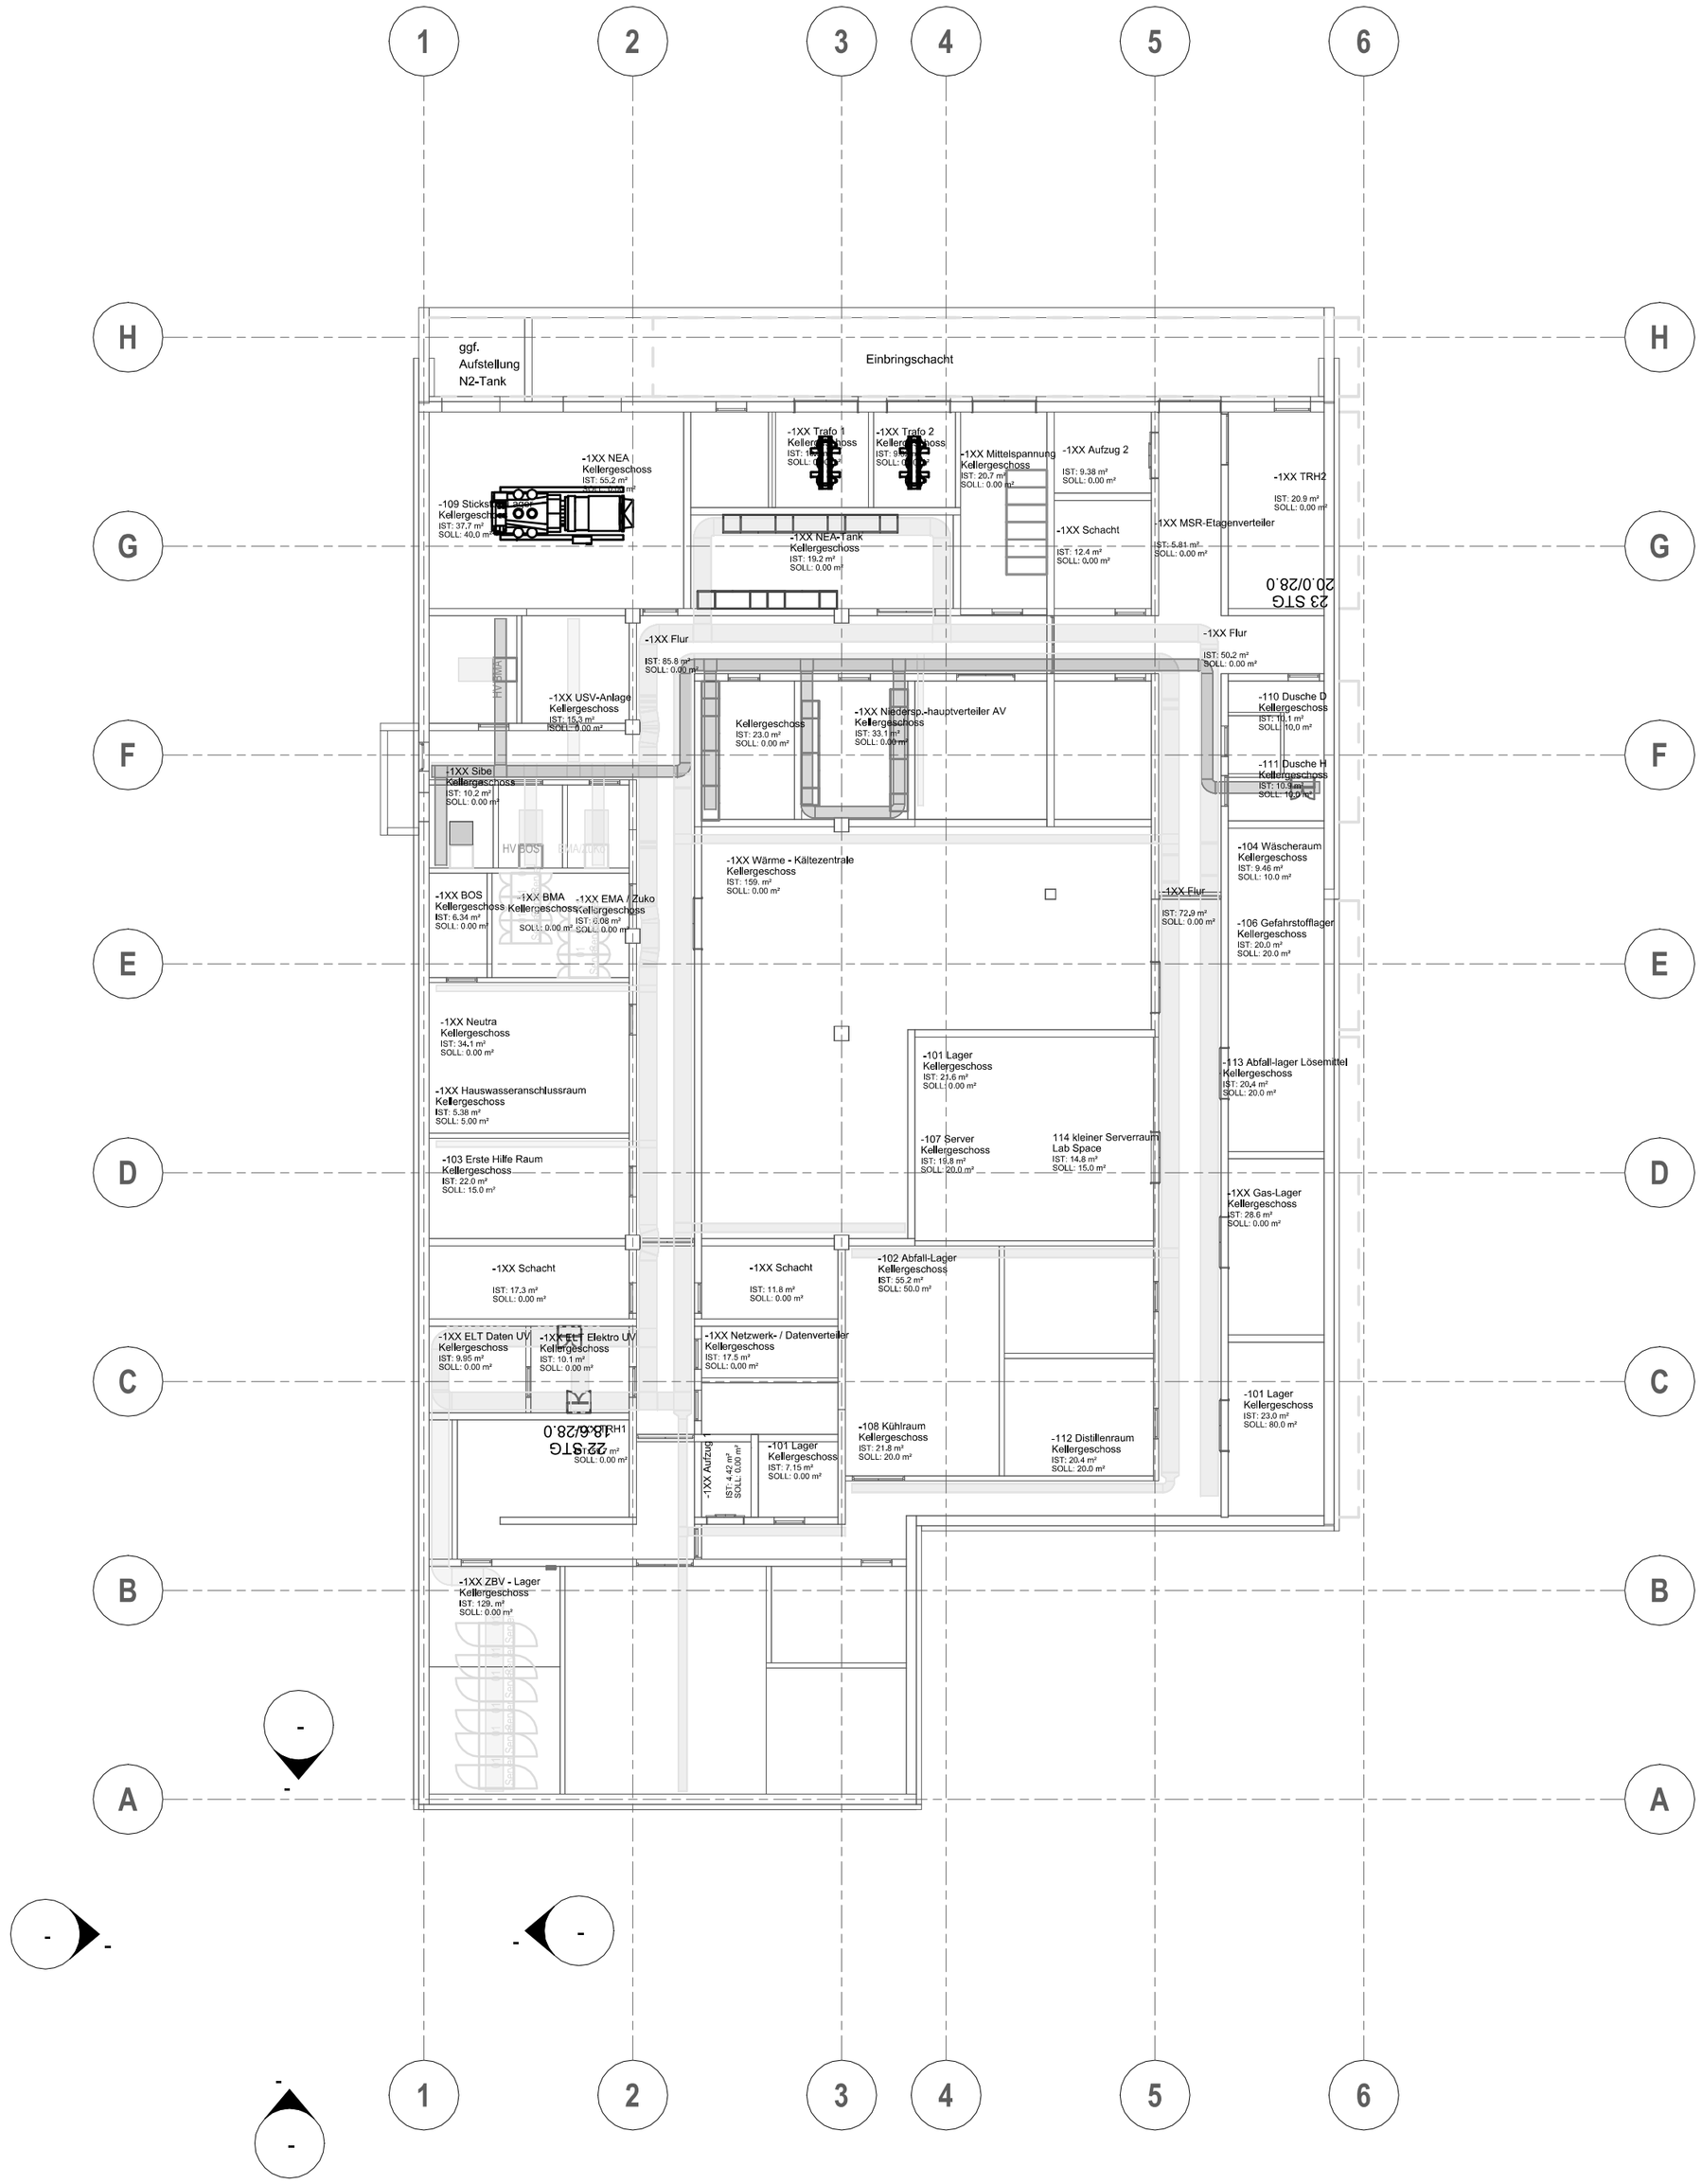

LEGENDE

Dieser Ausführungsplan ist kein Montage-/Werkplan!
Alle Maße und Höhen sind vom Auftragnehmer zu prüfen!
Feinkoordination der Montagepläne mit anderen Gewerken ist zwingend erforderlich!

ABKÜRZUNGEN

A	Ausleger	**E-**	Elektro-	**MA**	Montageart	**WP**	Wand - parallel
C	C-Schiene	**EP**	Endpunkt	**OK**	Oberkante	**WS**	Wandschlitz
DA	Deckenanbau	**FD**	Fertigdecke	**RD**	Rohdecke	**WX**	Wandanbau explosionsgeschützt
DB	Doppelboden	**FFB**	Fertigfußboden	**RFB**	Rohfußboden	**ZD**	Zwischendecke
DE	Deckeneinbau	**GS**	Gewindestange	**S**	Stiel	**=I=**	zentriert
DL	Deckenleiste	**HS**	Hängestiel	**UK**	Unterkante		
DP	Deckenpendel	**LPH**	Lichtpunkthöhe	**UKKR**	Unterkante Kabelrinne		
DX	Deckenanbau explosionsgeschützt	**LR**	Leerrohr	**WA**	Wandausleger		

VERLEGESYSTEME

Brüstungskanal	E00 Kabelrinne	Steigetrasse	E30 Kabelrinne
---	---	---	---

Index	Datum	Änderung	Bearbeiter

Architektengrundriss

Bauvorhaben

Bauherr
Neubau eines Laborgebäudes
Processing Health - BP.UA24-2070
Campus Süd des Karlsruher Instituts für Technologie

Leistungsphase VORENTWURFSPLANUNG	Projektnummer	
Planinhalt Elektrotechnik Zwischengeschoss Verlegesysteme	Format A2	Maßstab 1 : 200
	Erstelldatum 28.04.2026	
Plannummer EX_XXXX_GZ1_VLS_XX-_	Gezeichnet J.Schweizer	
Dateiname	Geprüft J.Schweizer	

DIESE ZEICHNUNG IST URHEBERRECHTLICH GESCHÜTZT UND DARF NICHT WIEDERRECHTLICH VERWENDET WERDEN

4/28/2026 3:13:59 PM