


Schachtbelegung Nord

Achse F-H / 5

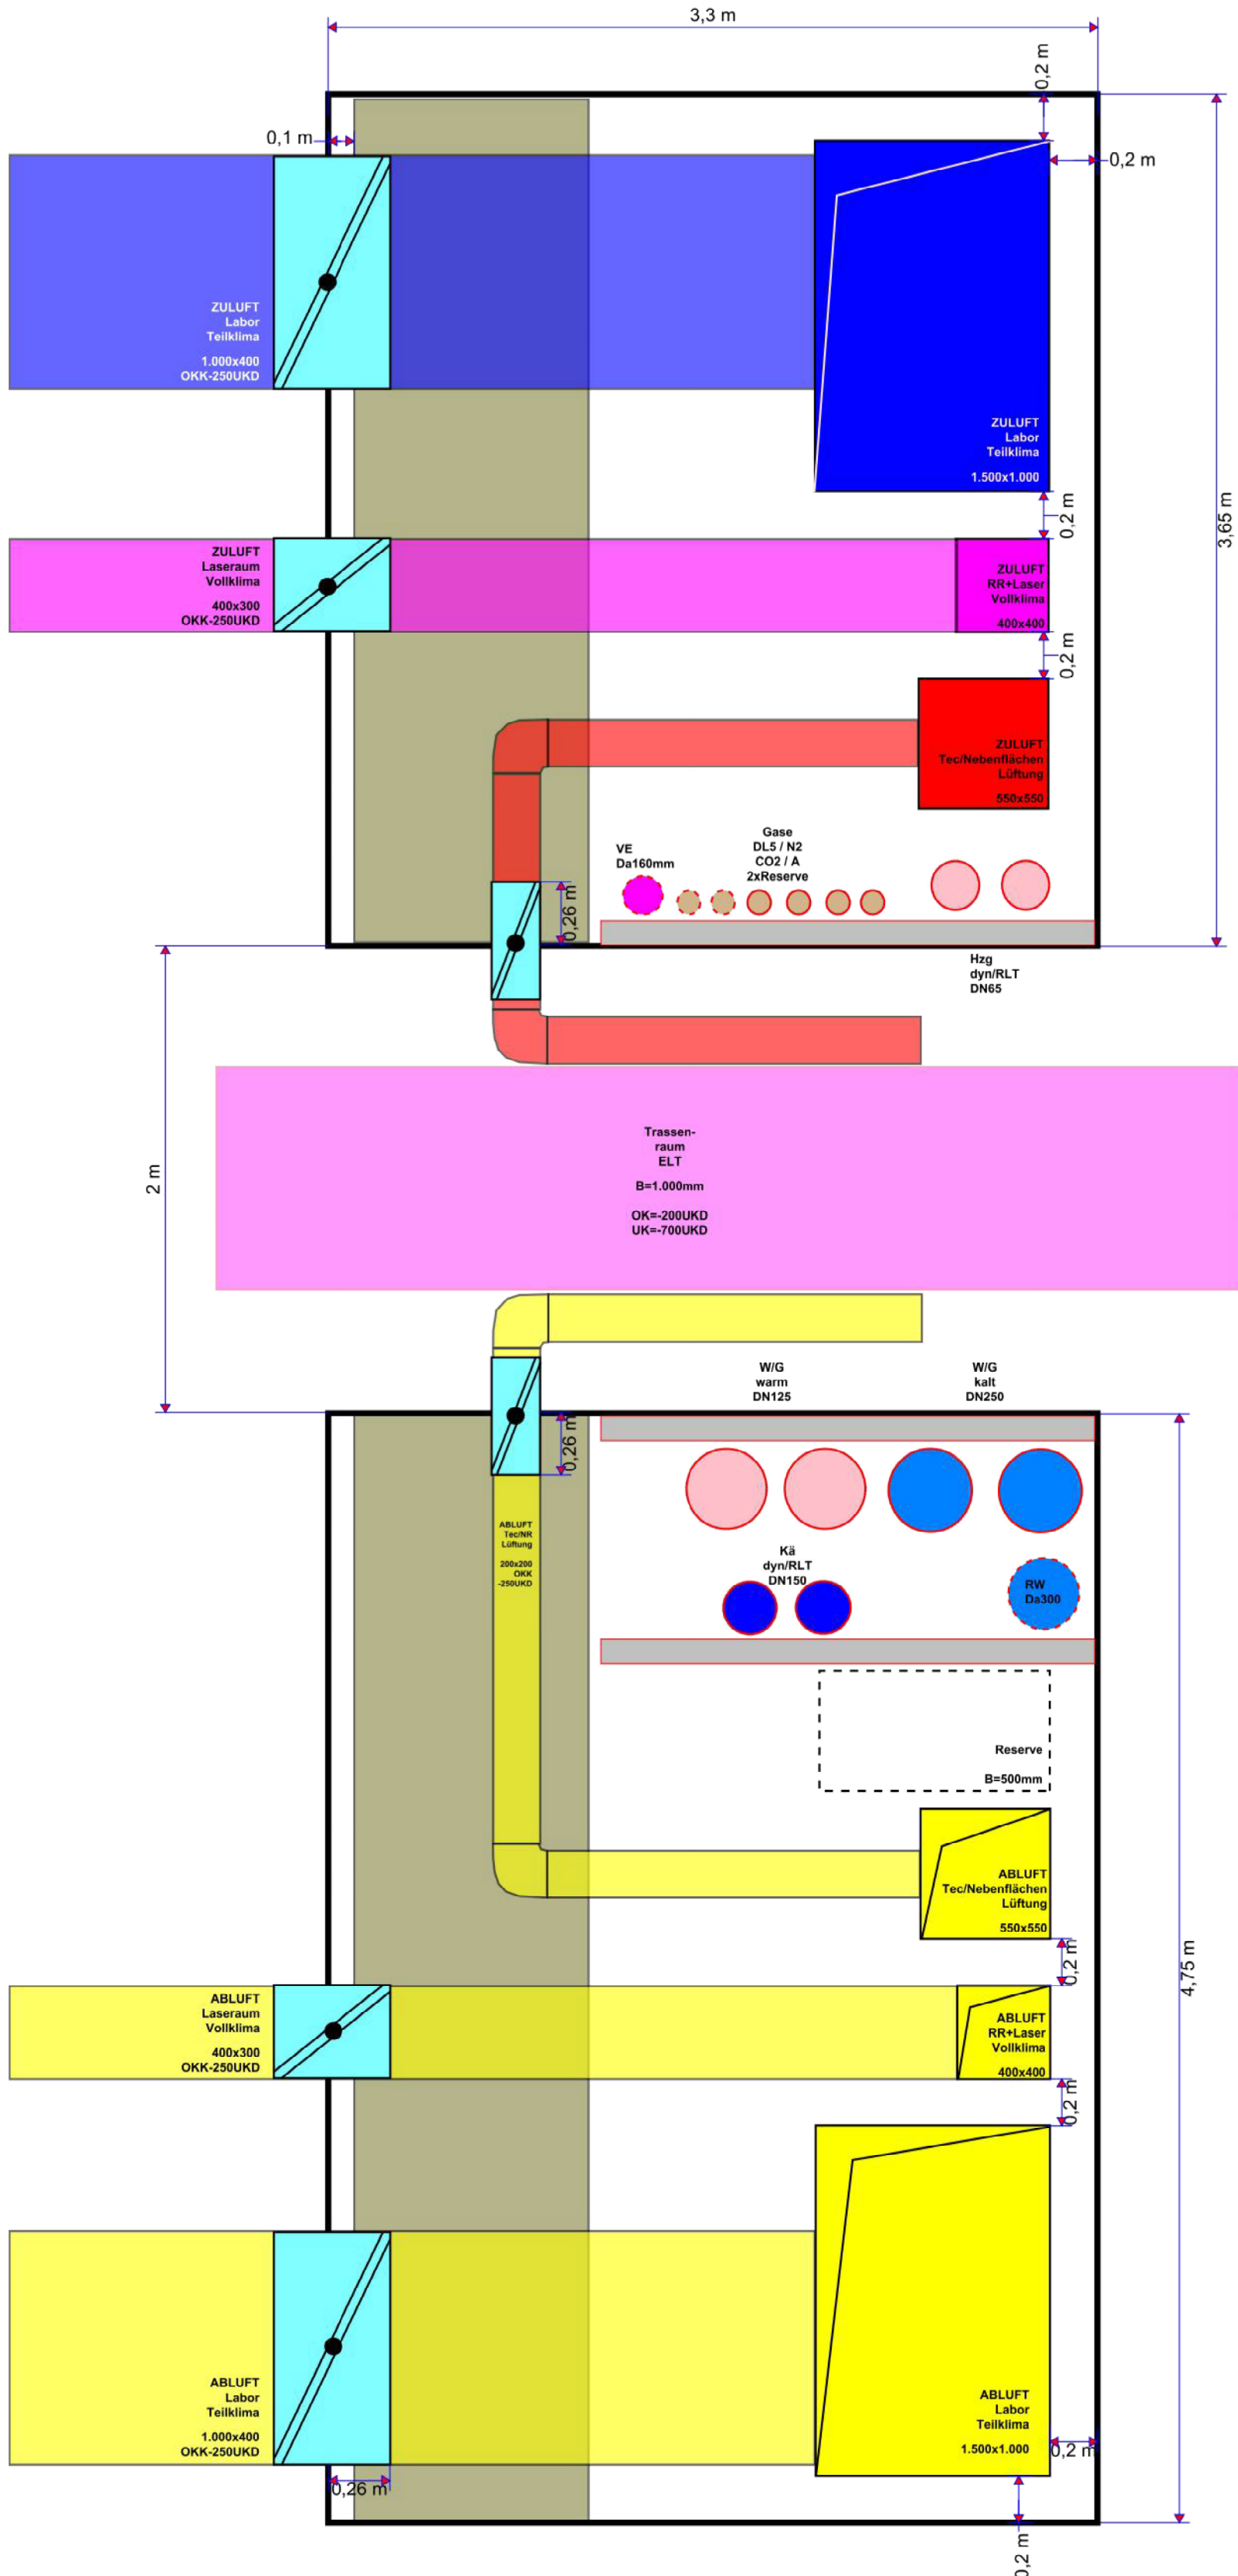

Schachtbelegung Süd Achse D / 1-3

