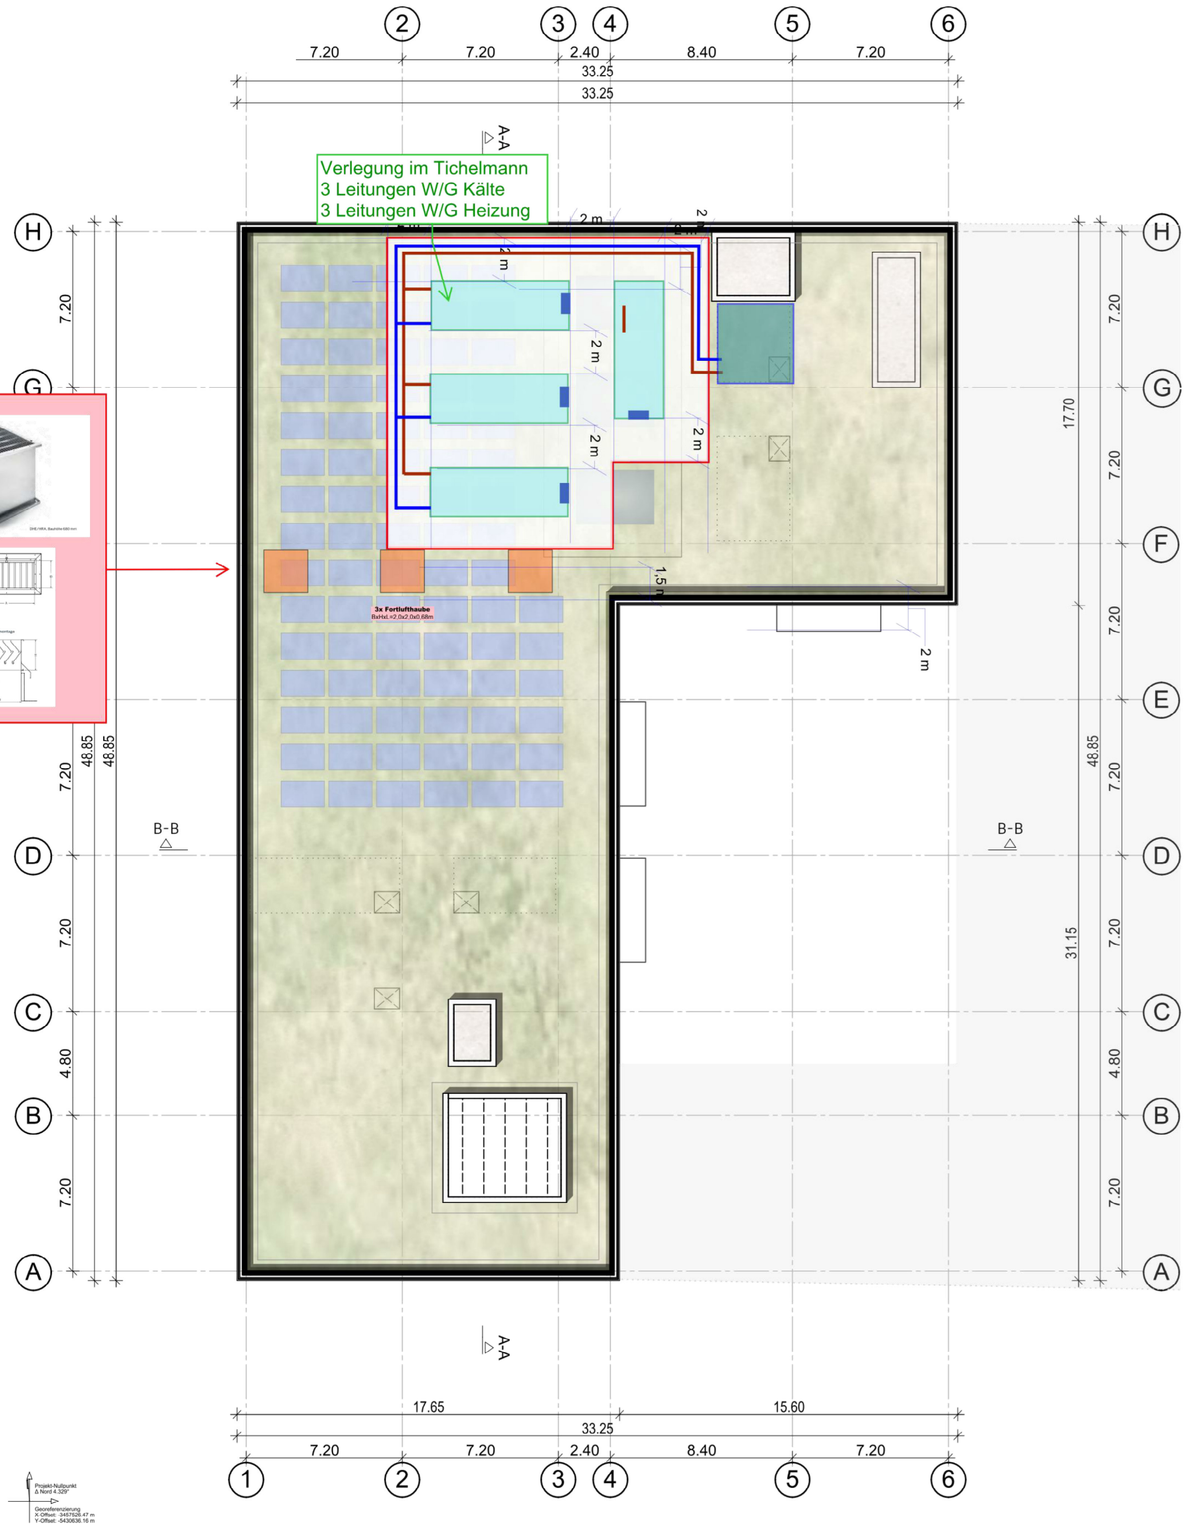

Dachaufsicht

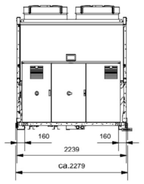

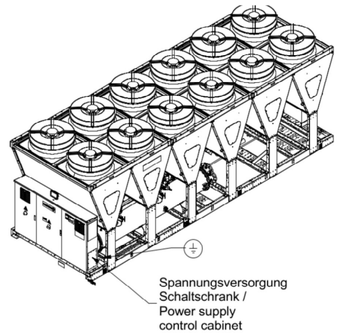

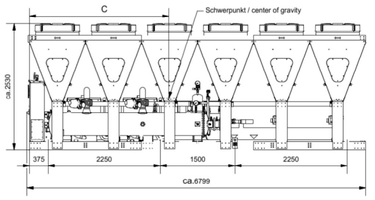

Referenzierte Planung

Farbe	Fachplaner	Fachmodell	Uploaddatum	Dateiname (ifc / ifczip / dwg / pdf)

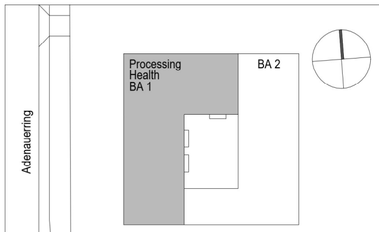

Projekt

Neubau Processing Health

Gebäude 50.18
innerhalb des Campus Süds in Karlsruhe

Generalplaner

Planverfasser

Index	Datum	Name	Änderung

BAU 50.18

Bauherr

KIT Karlsruher Institut für Technologie

Maßstab	Format Blattgröße					
-	DIN A2 594 x 420					
Index	Änderung	Datum	Name		Datum	Name
				Bearb.		
				Gepr.		
				Ges.		

Benennung

Koordinationsplanung
Grundriss
Grundriss DA Dachausicht

Zeichnungs-Nr.

CS5018_H2GRDA_270-00

Blatt 1

Fo. --

Dateiname CS5018_H2GRDA_270-00_DA Technikkonzept TGA

Ersatz für

Ersetzt durch