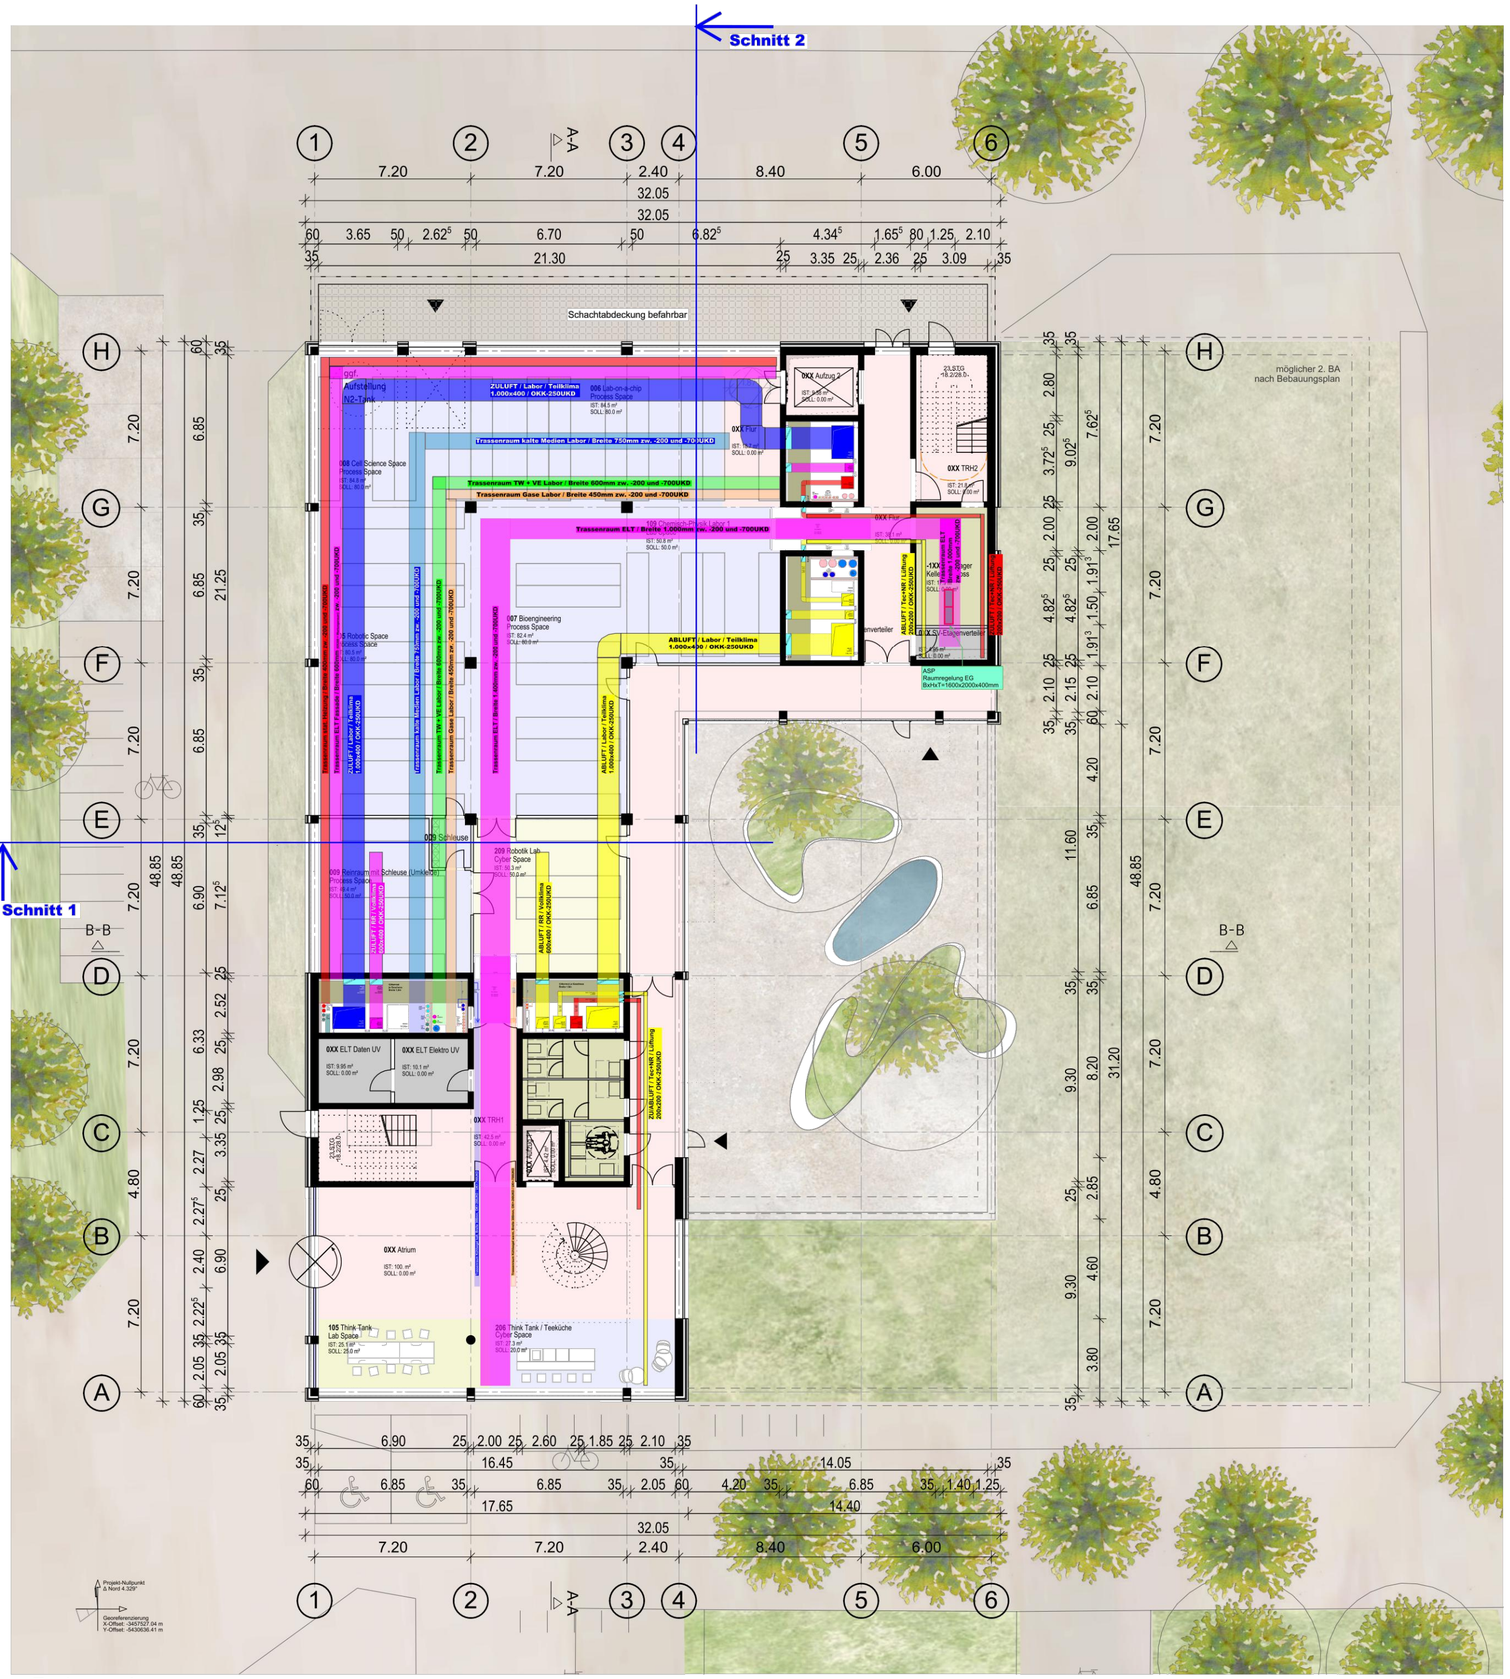

Höhen/Lage-Konzeption EG
Prinzipschnitt
M 1:100

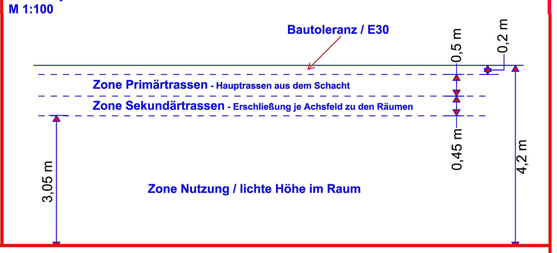

Schnitt 1
M 1:100

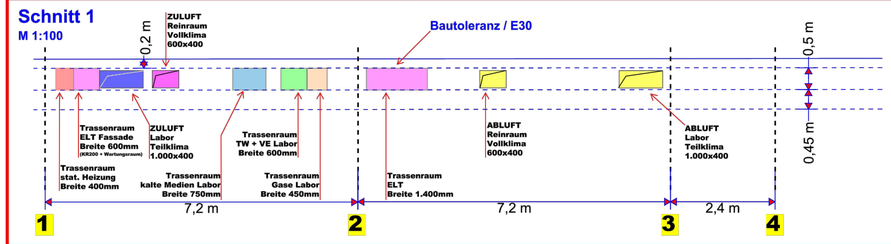

Schnitt 2
M 1:100

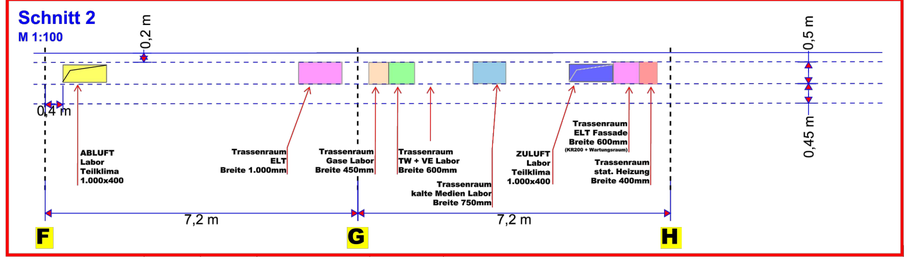

Referenzierte Planung

Farbe	Fachplaner	Fachmodell	Uploaddatum	Dateiname (ifc / ifczip / dwg / pdf)

Adenauerring

Projekt
Neubau Processing Health
Gebäude 50.18
innerhalb des Campus Süds in Karlsruhe

Generalplaner

Planverfasser

Index	Datum	Name	Änderung

BAU 50.18

Maßstab: -

Format Blattgröße: DIN A2 594 x 420

Index	Änderung	Datum	Name		Datum	Name
				Bearb.		
				Gepr.		
				Ges.		

Dateiname: CS5018_H2GREG_220-00_EG Technikkonzept TGA

Bauherr
Karlsruher Institut für Technologie

Benennung
Koordinationsplanung
Grundriss
Grundriss EG Erdgeschoss

Zeichnungs-Nr.: CS5018_H2GREG_220-00

Blatt: 1

Fo.: --

Ersatz für

Ersetzt durch