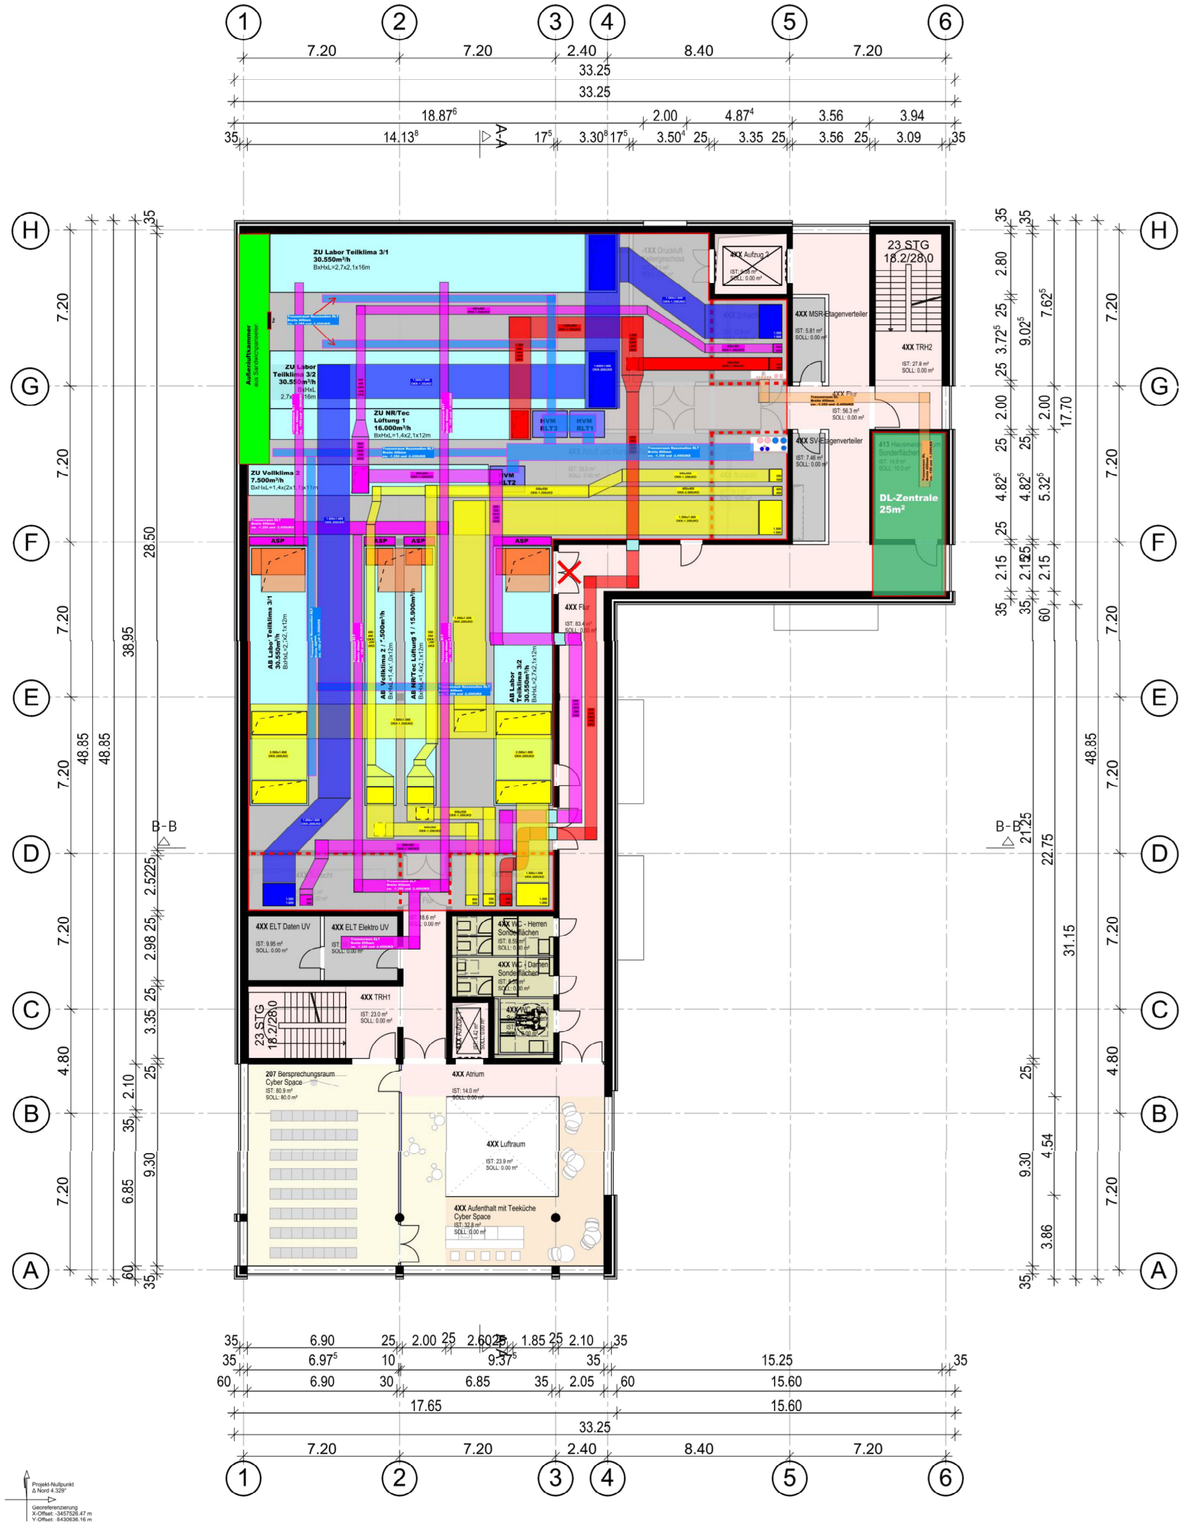

4. Obergeschoss

Höhen/Lage-Konzeption OG4
Prinzipschnitt
M 1:100

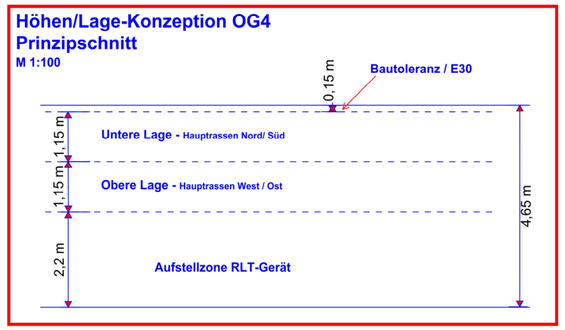

Referenzierte Planung

Farbe	Fachplaner	Fachmodell	Uploaddatum	Dateiname (ifc / ifczip / dwg / pdf)

Adenauerring

Projekt
Neubau Processing Health
Gebäude 50.18
innerhalb des Campus Süds in Karlsruhe

Generalplaner

Planverfasser

Index	Datum	Name	Änderung

BAU 50.18

Maßstab: -

Format Blattgröße: DIN A2 594 x 420

Index	Änderung	Datum	Name

	Datum	Name
Bearb.		
Gepr.		
Ges.		

Bauherr
Karlsruher Institut für Technologie

Benennung
Koordinationsplanung
Grundriss
Grundriss G4 4. Obergeschoss

Zeichnungs-Nr.: CS5018_H2GRG4_260-00

Blatt: 1

Fo.: --

Dateiname: CS5018_H2GRG4_260-00_G4 Technikkonzept TGA

Ersatz für

Ersetzt durch