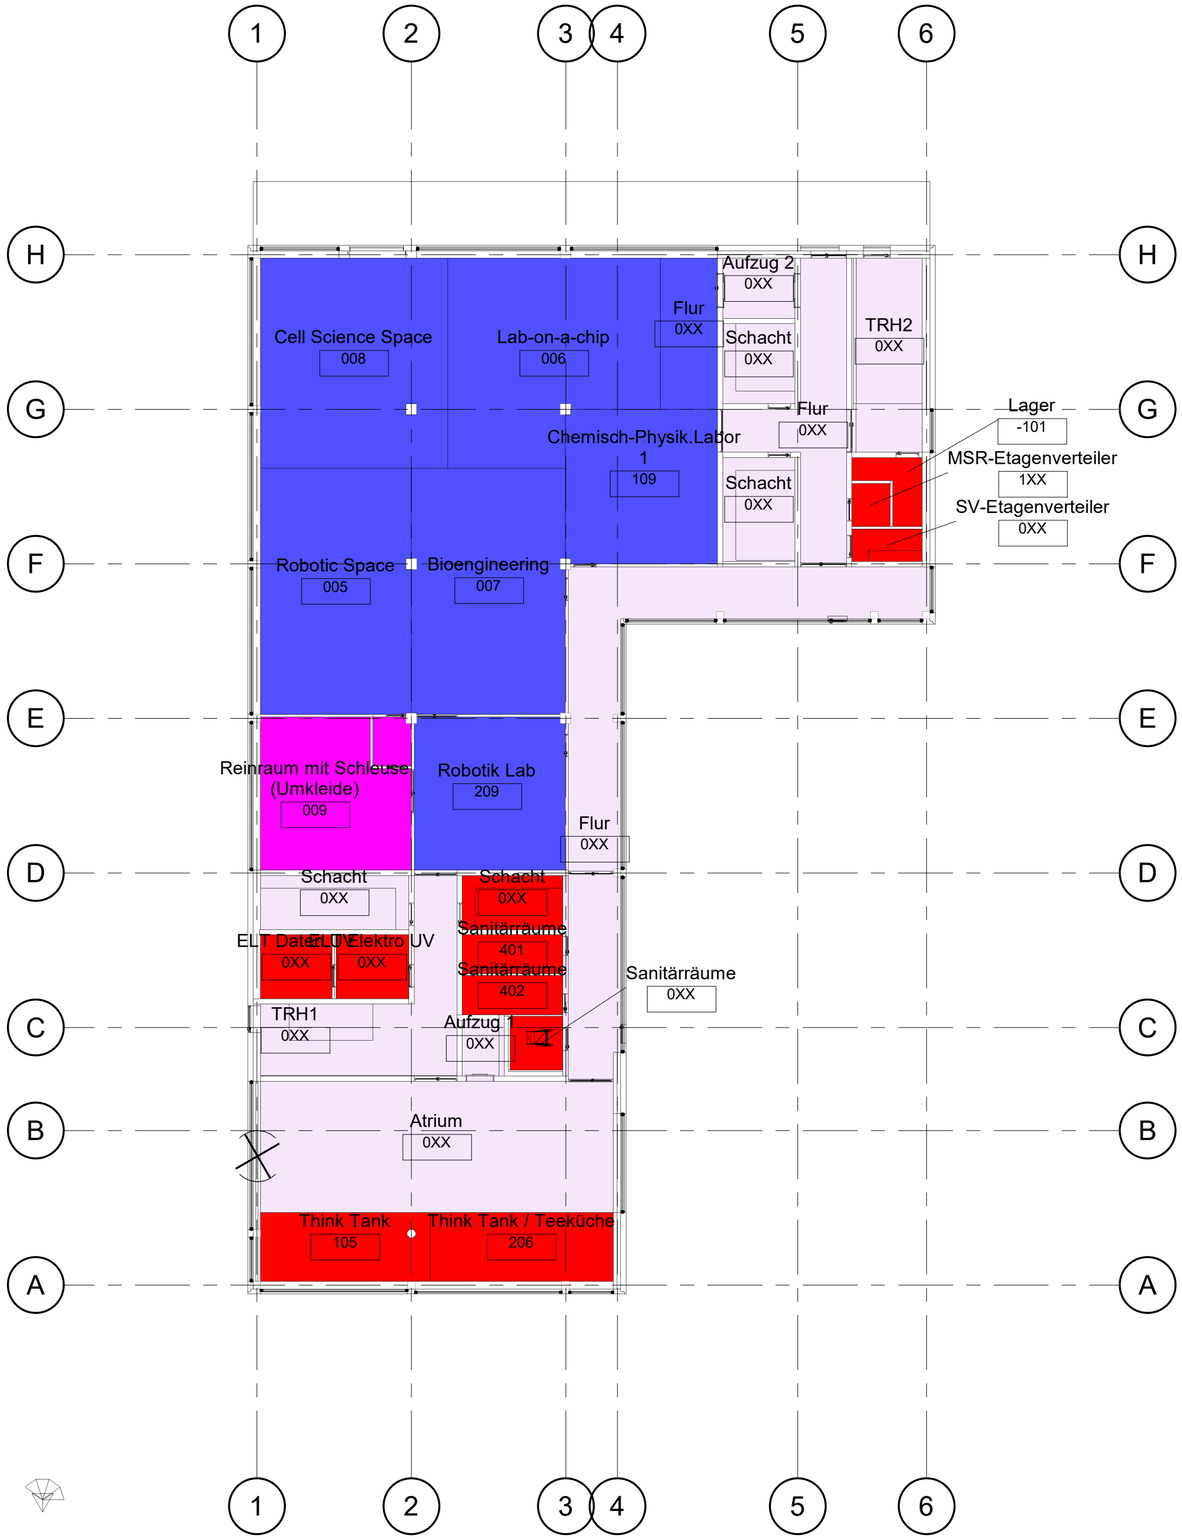

- nicht belüftet
- RLT 1 - Nebenräume / Technik, Belüftung
- RLT 2 - Rein- und Laserraum, Vollklima
- RLT 3 - Labor,Teilklima

Referenzierte Planung

Farbe	Fachplaner	Fachmodell	Uploaddatum	Dateiname (ifc / ifczip / dwg / pdf)

Adenauerring

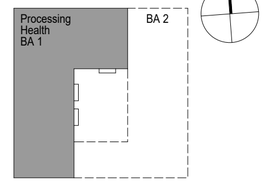

Projekt

Neubau Processing Health

Gebäude 50.18
innerhalb des Campus Süds in Karlsruhe

Generalplaner

Planverfasser

Index	Datum	Name	Änderung

BAU 50.18

Maßstab 1:200

Format Blattgröße DIN A2 594 x 420

Index	Änderung	Datum	Name

	Datum	Name
Bearb.		
Gepr.		
Ges.		

Bauherr

Karlsruher Institut für Technologie

Benennung

Flächenplan RLT
Grundriss
Grundriss EG Erdgeschoss

Zeichnungs-Nr. CS5018_R2GREG_220-00

Blatt 1

Fo. --

Dateiname CS5018_R2GREG_220-00-G

Ersatz für

Ersetzt durch