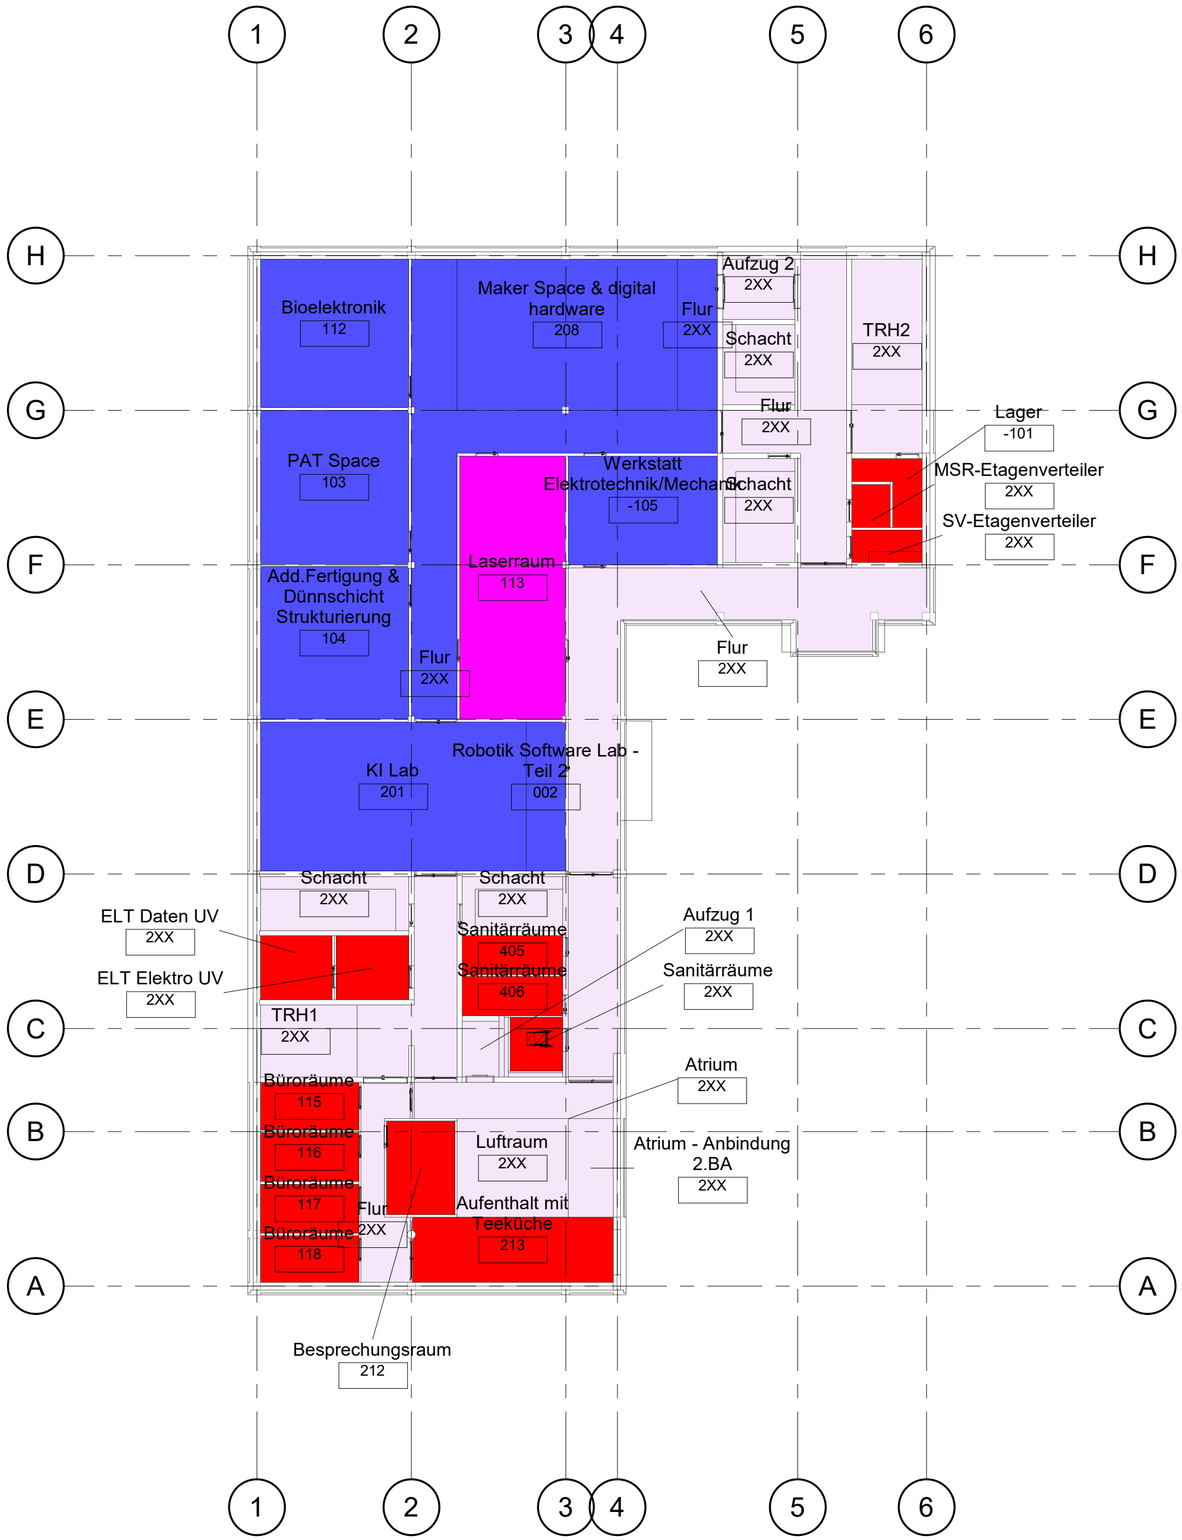

nicht belüftet

RLT 1 - Nebenräume / Technik, Belüftung

RLT 2 - Rein- und Laserraum, Vollklima

RLT 3 - Labor,Teilklima

Referenzierte Planung

Farbe	Fachplaner	Fachmodell	Uploaddatum	Dateiname (ifc / ifczip / dwg / pdf)

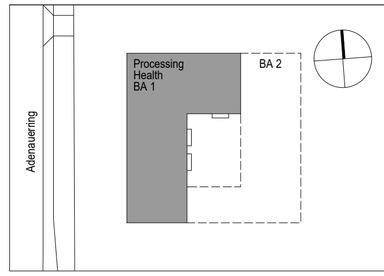

Projekt

Neubau Processing Health

Gebäude 50.18
innerhalb des Campus Süds in Karlsruhe

Generalplaner

Planverfasser

Index	Datum	Name	Änderung

BAU 50.18

Bauherr

Karlsruher Institut für Technologie

Maßstab	Format Blattgröße
1:200	DIN A2 594 x 420

Index	Änderung	Datum	Name

	Datum	Name
Bearb.		
Gepr.		
Ges.		

Benennung

Flächenplan RLT
Grundriss
Grundriss G2 2. Obergeschoss

Zeichnungs-Nr.: CS5018_R2GRG2_240-00

Blatt: 1

Fo.: --

Dateiname: CS5018_R2GRG2_240-00-G

Ersatz für

Ersetzt durch