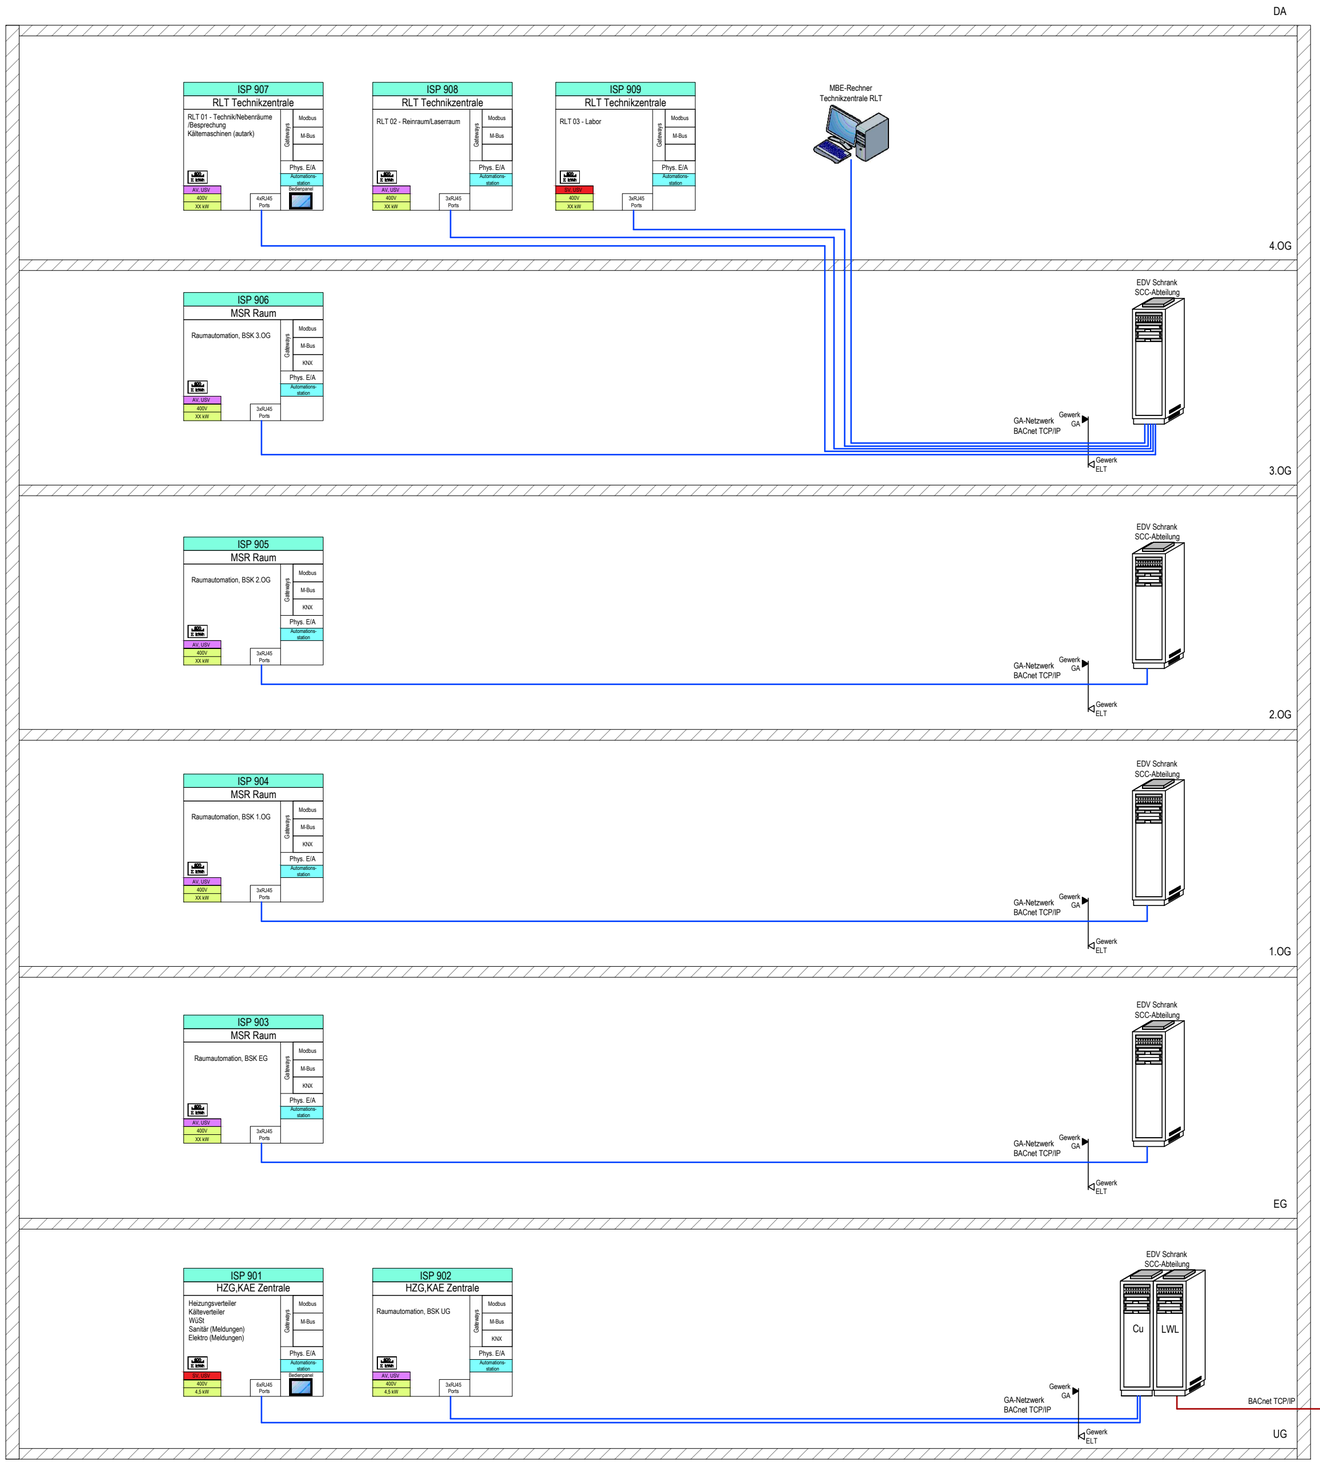


## LEGENDE - GEBÄUDEAUTOMATION

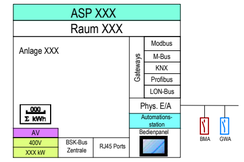


Automationsschwerpunkt DDC, mit
- Bezeichnung
- Standort
- aufgeschalteten Anlagen
- BMA/GWA - Kontakte
- Netzwerkkomponenten
- Netzart
- elektrische Leistung
- Schaltschrank Visualisierung

LWL-Leitung

Netzwerk BACnet/IP
CAT7 - Kabel

Datennetzwerk

Referenzierte Planung

| | | | | |
|---|---|---|---|---|
| | | | | |
| | | | | |
| | | | | |
| | | | | |
| Farbe | Fachplaner | Fachmodell | Uploaddatum | Dateiname (ifc / ifczip / dwg / pdf) |

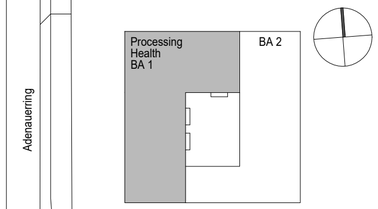


Projekt
**Neubau Processing Health**
Gebäude 50.18
innerhalb des Campus Süds in Karlsruhe

Generalplaner

Planverfasser

| Index | Datum | Name | Änderung |
|---|---|---|---|
| | | | |

BAU 50.18

| Maßstab | Format Blattgröße |
|---|---|
| - | DIN A2 594 x 420 |

| Index | Änderung | Datum | Name | | Datum | Name |
|---|---|---|---|---|---|---|
| | | | | Bearb. | | |
| | | | | Gepr. | | |
| | | | | Ges. | | |

Dateiname CS5018_M2SPG-_201-00_BSB GA-Topologie

Bauherr
Karlsruher Institut für Technologie

Benennung
Gebäudeautomation
Blockschaltbild
GA-Topologie

Zeichnungs-Nr.
CS5018_M2SPG-_201-00

Blatt 1
Fo. --

Ersatz für | Ersetzt durch