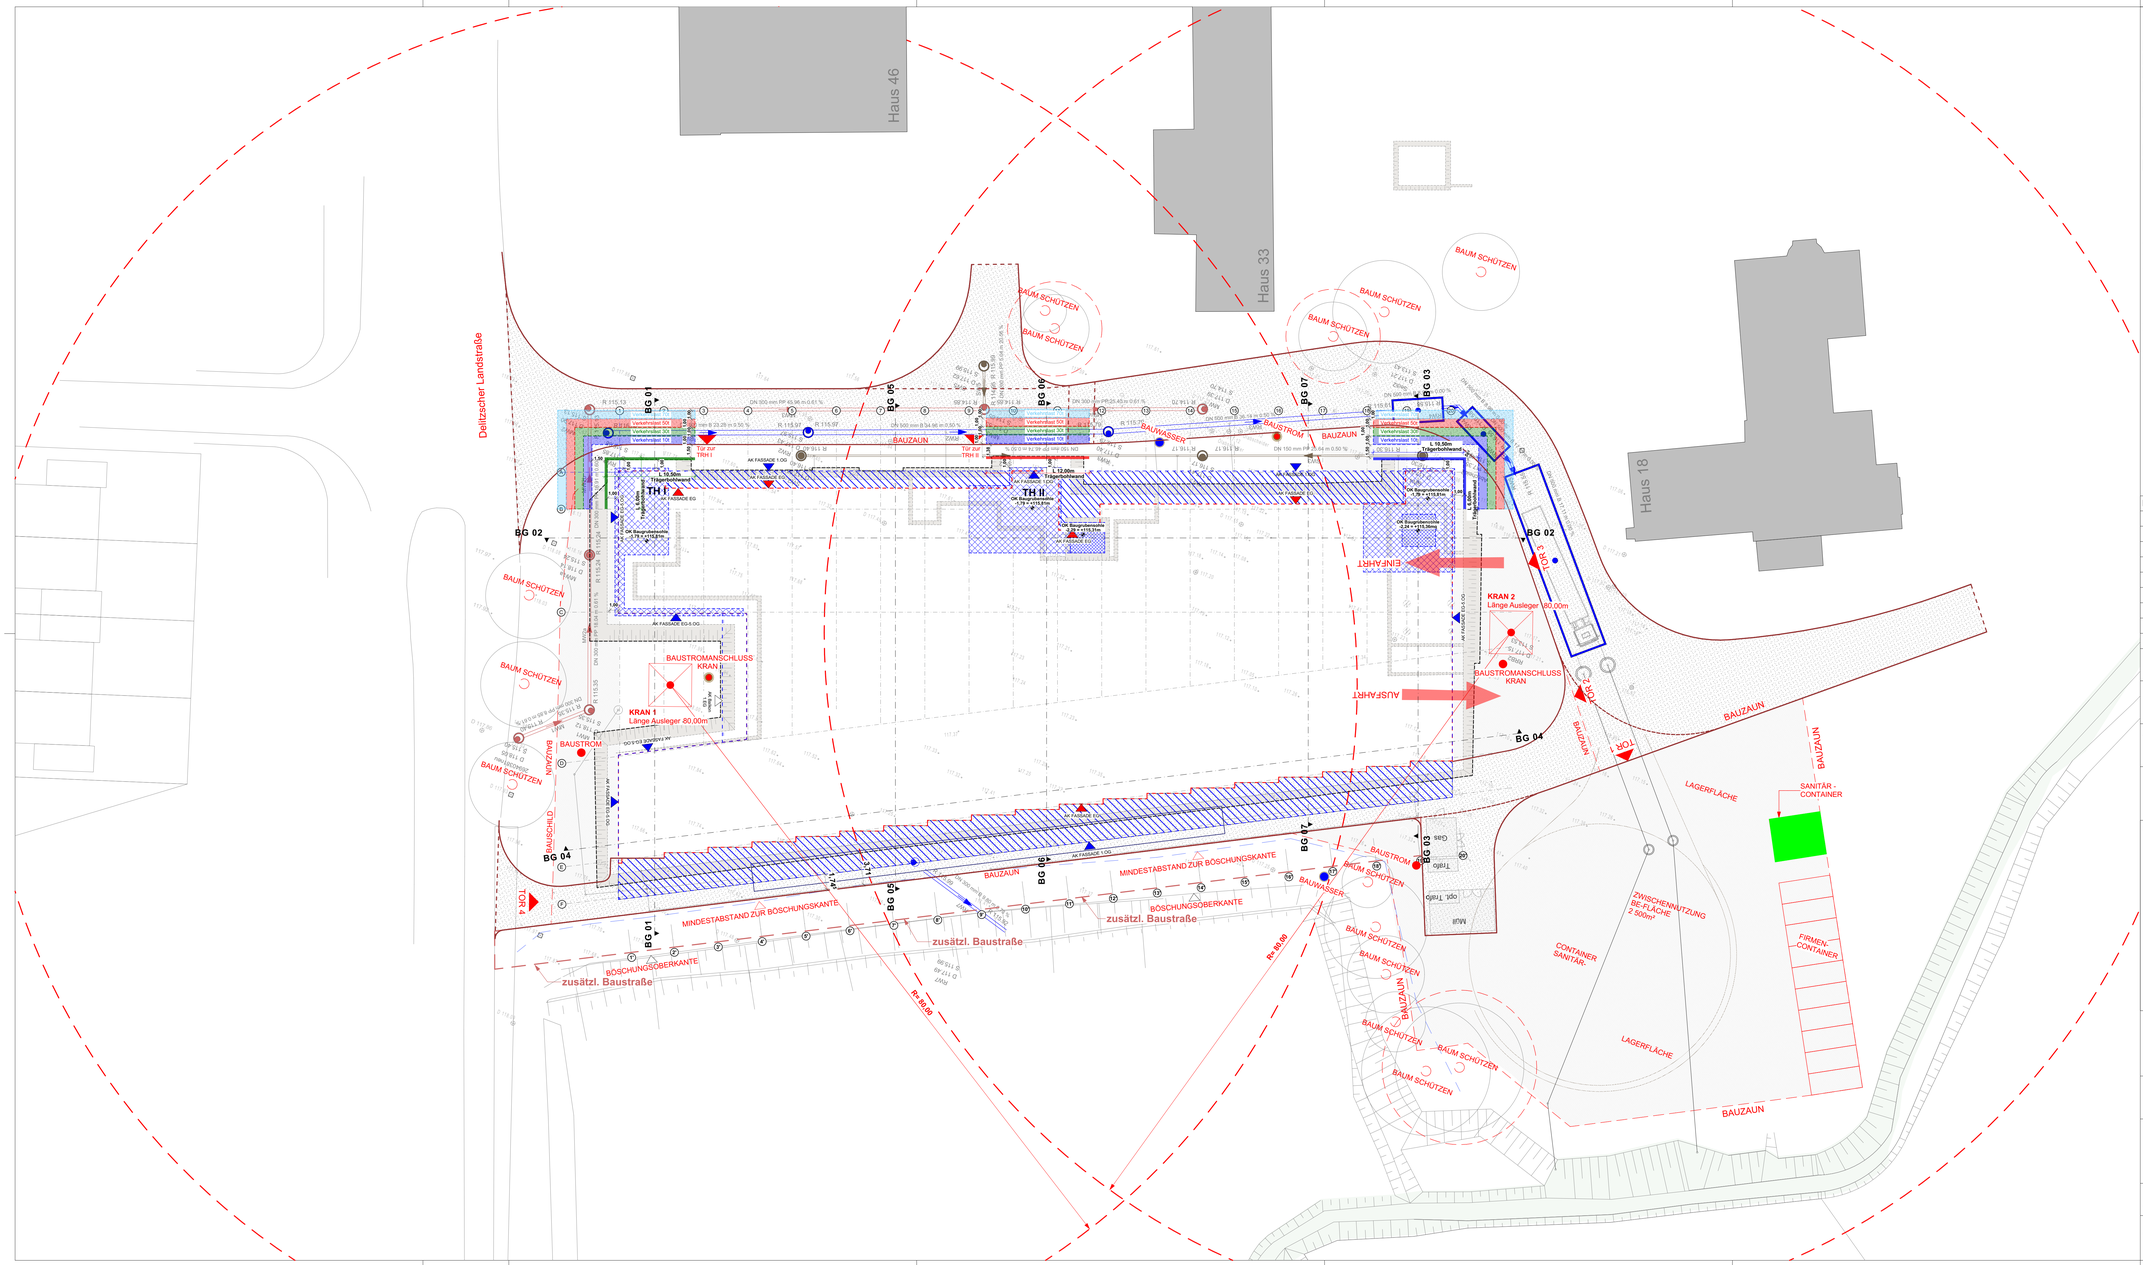

Legende

Rohbau
- Stahlbeton
- Stahlbeton wu
- Beton unbewehrt
- Stahlbetonfertigteil
- Mauerwerk
- Stahlbeton wu
- Stahlbeton wu

Bestand / Abbruch / Neubau
- Bestand
- Abbruch
- Neubau

Ausbau
- Leichtbauwand
- mit Wandverstärkung
- Leichtbauwand mit Strahlenschutz

Durchbruchsplanung
- WD Wanddurchbruch
- WS Wandschlitz
- BD Bodendurchbruch
- BA Bodenaussparung
- DD Deckendurchbruch
- Durchbr. ELT
- Durchbr. HLS, MED

Brandschutz

F30	feuerhemmend mind. 30 Minuten	BW	Brandwand
F60	hochfeuerhemmend mind. 60 Minuten		
F90	feuerbeständig mind. 90 Minuten		

Türen

T30	Feuerschutztür-feuerhemmend und selbstschließend	DS	dicht- und selbstschließend	FEST	elektromechan. Feststell-einrichtung (Offenhaltung)
T90	Feuerschutztür-feuerbeständig und selbstschließend	RSV	Rauchschutzvorhang	EBT	Ebenbogentaster, h=1,30m
RS	rauchdichte Tür nach DIN 18095	FLT	Freilauftürschließer	WL	Wandleser/Schlüsselschalter, h=1,6m
		AUT	Automatikantrieb	TS	Taster"Tür schließen" h=1,60m
				F	Glasausschnitt

Bezeichnungen

OK FFB	Oberkante Fertigfußboden	WDVS	Wärmedämmverbundsystem	RR	Regenrohr
OK RD	Oberkante Rohdecke	VK	Vorderkante	DG/ BE	Dachentlauf/ Bodeneinlag
UK RD	Unterkante Rohdecke	AK/IK	Außenkante/ Innenkante	HK	Heizkörper
UD	Unterhangdecke	BRH	Brüstungshöhe über OK FFB	FL / FM	Feuerlöscher /Feuermelder
GK	Gipskarton Bauplatte	LH/RH	Lichte Höhe/ Roh-Höhe ü. OK FFB	TSL	Trockenestleitung mit
GKF	Gipskarton Feuerschutzplatte	DF	Dehnungsfuge		Schlauchanschlussanrichtung
GKI	Gipskarton Feuchtraumplatte	UZ/OZ	Unterzug/ Oberzug	M	Motor Rolladen
GK-ST	Gipskarton mit Strahlenschutz			WV	Wandverstärkung

Index	Änderung/ Ergänzung	Datum	Name
V01	Planfortschreibung Ergänzung Verbau	26.11.2025	
-	Planerstellung	12.09.2025	

Phase: **Ausführungsplanung**

Bauherr: **Städtisches Klinikum "St. Georg" Leipzig**
Delitzscher Straße 141 I 04129 Leipzig
Tel.: +49 341 909-0
Städtisches Klinikum „ST.GEORG" LEIPZIG

Architekt:

Fachplanung:

Übersicht:

Projekt: STÄDTISCHES KLINIKUM "ST. GEORG" LEIPZIG

Maßnahme: NEUBAU MULTIFUNKTIONSGEBÄUDE

Plan: **Baustelleneinrichtung - Konzept**

Bestätigung Architekt:

Datum/ Unterschrift:

Höhenbezugssystem: System NHN **±0,00=117,60m ü. NN**

Planformat: 1000x594

Bearbeiter:

Gezeichnet:

Stand: 26.11.2025

Datei: EUT_RZN_LP05_310_BE_G_-_V01.pdf/.dwg

Maßstab: 1:250

Plancodierung:

Standort-Objekt	Gebäudenummer	Planungsabteil	Kostengruppe	Planart	Zuordnung	Freitext/ Plannummer	Index
EUT	RZN	LP05	310	BE	G	-	V01