


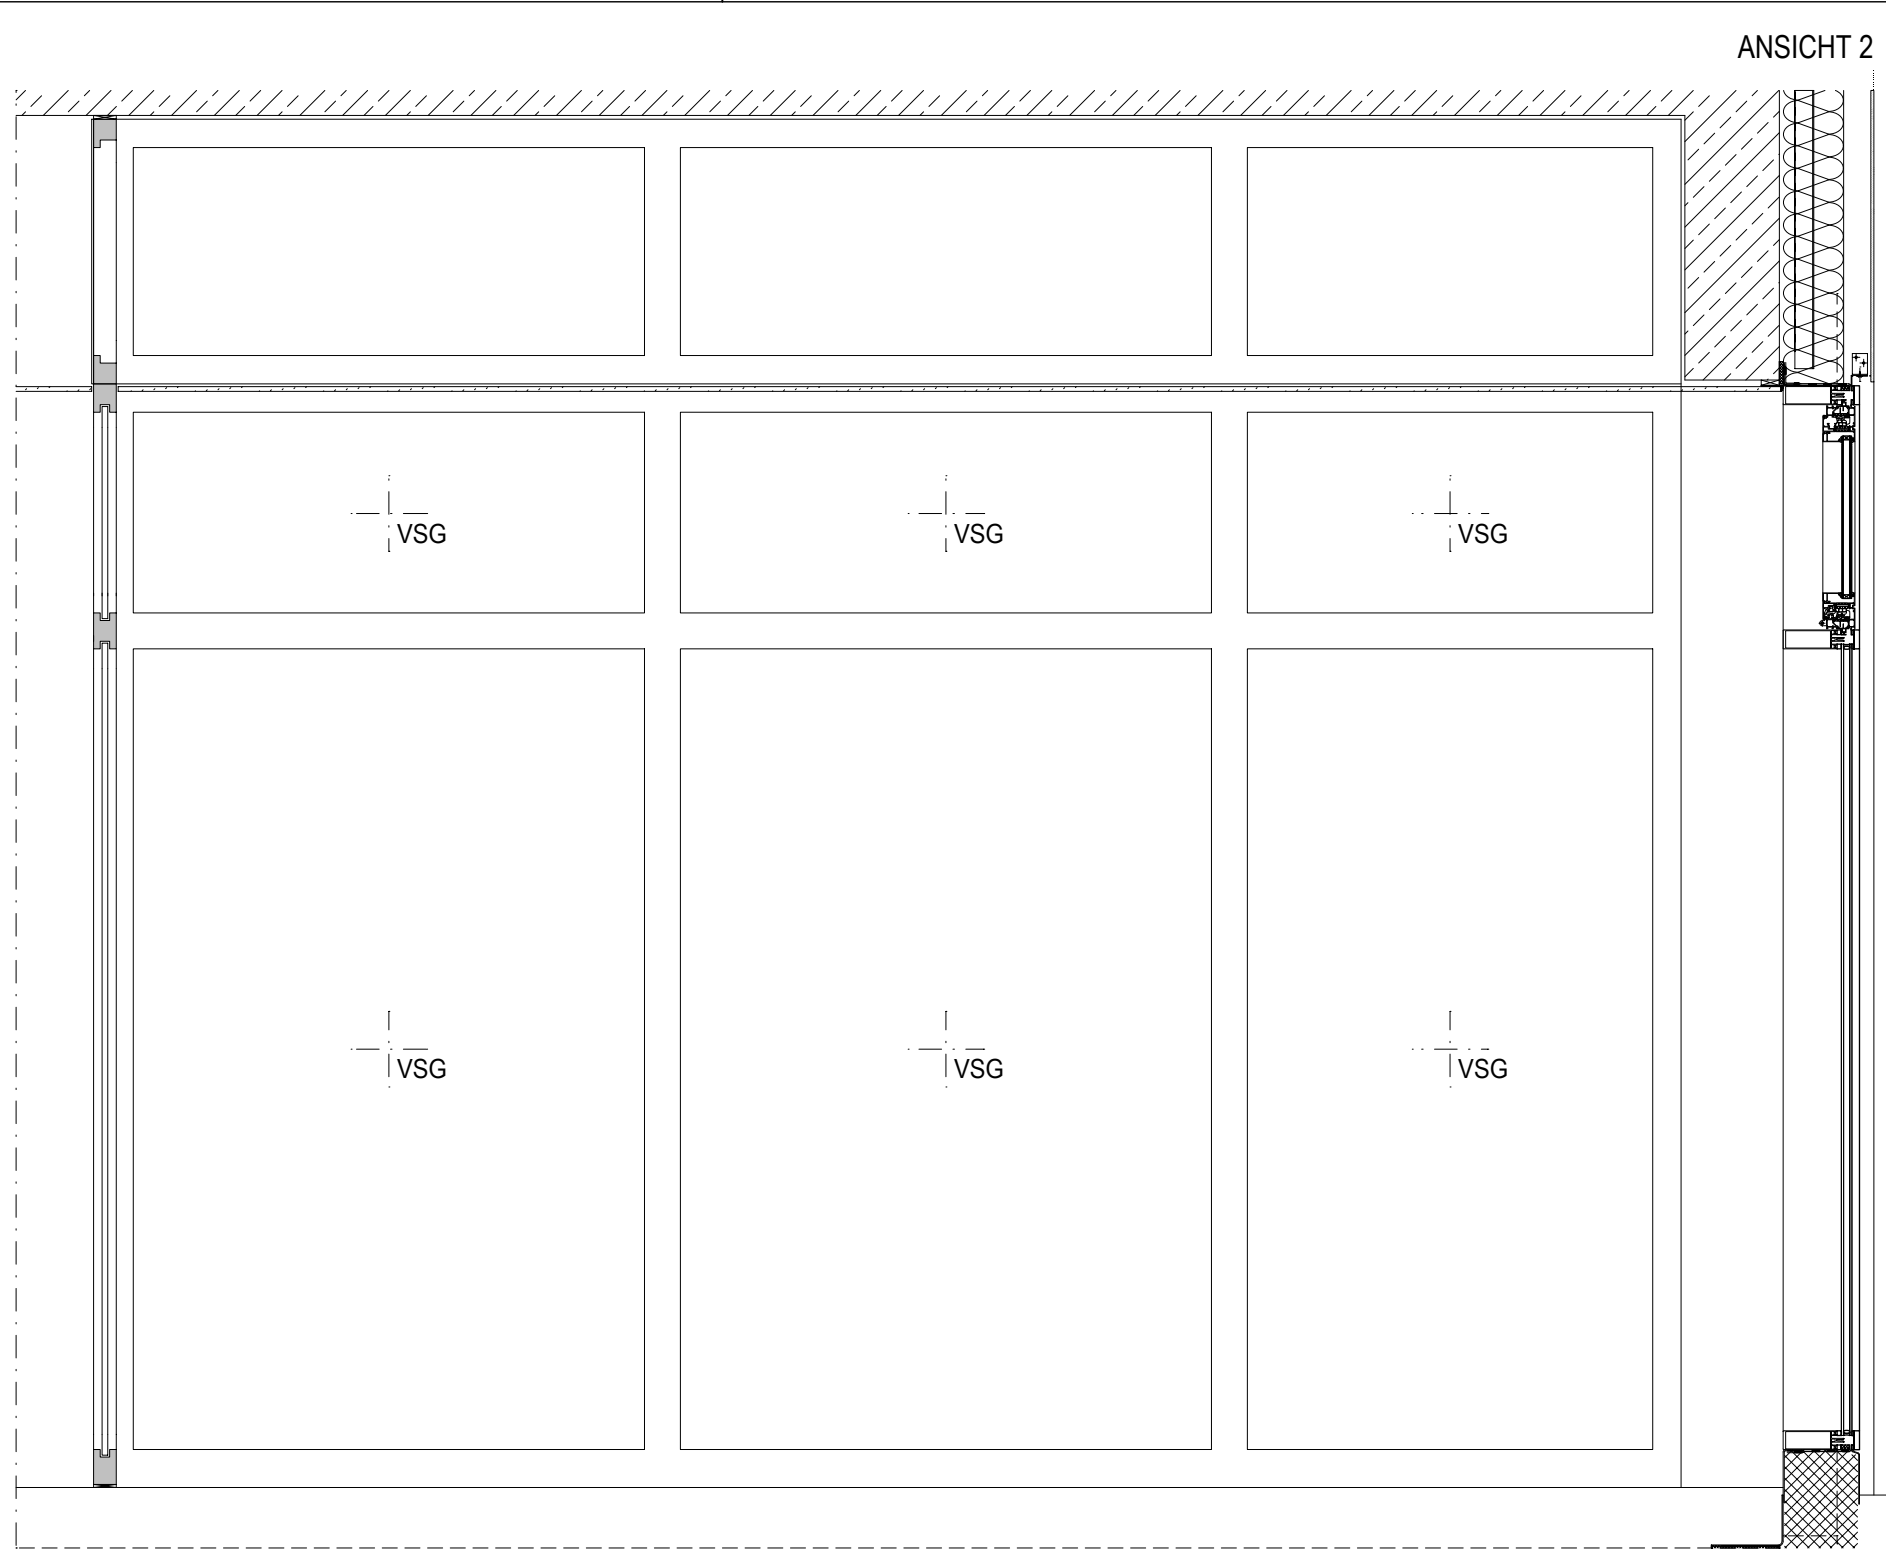

Anforderungen und Ausstattung
siehe Türliste und Grundrisse!

0.504-3 inkl. Festverglasung | T0
0.503-3 inkl. Festverglasung | T0

HINWEIS 1

Bei Einbau AN Montagewänden sind Kastenprofile (z.B. 100/50mm) als UK zu verwenden. Wandstärke mind. 4mm

HINWEIS 2

Im FB-Aufbau ist eine Stahlrohr-UK nach stat. Erfordernis, über die Gesamtbreite des Elementes durch den Türbauer einzubauen

HINWEIS 3

Die Pfosten-Riegel-Fassade ist kein Bestandteil dieser Planung.

