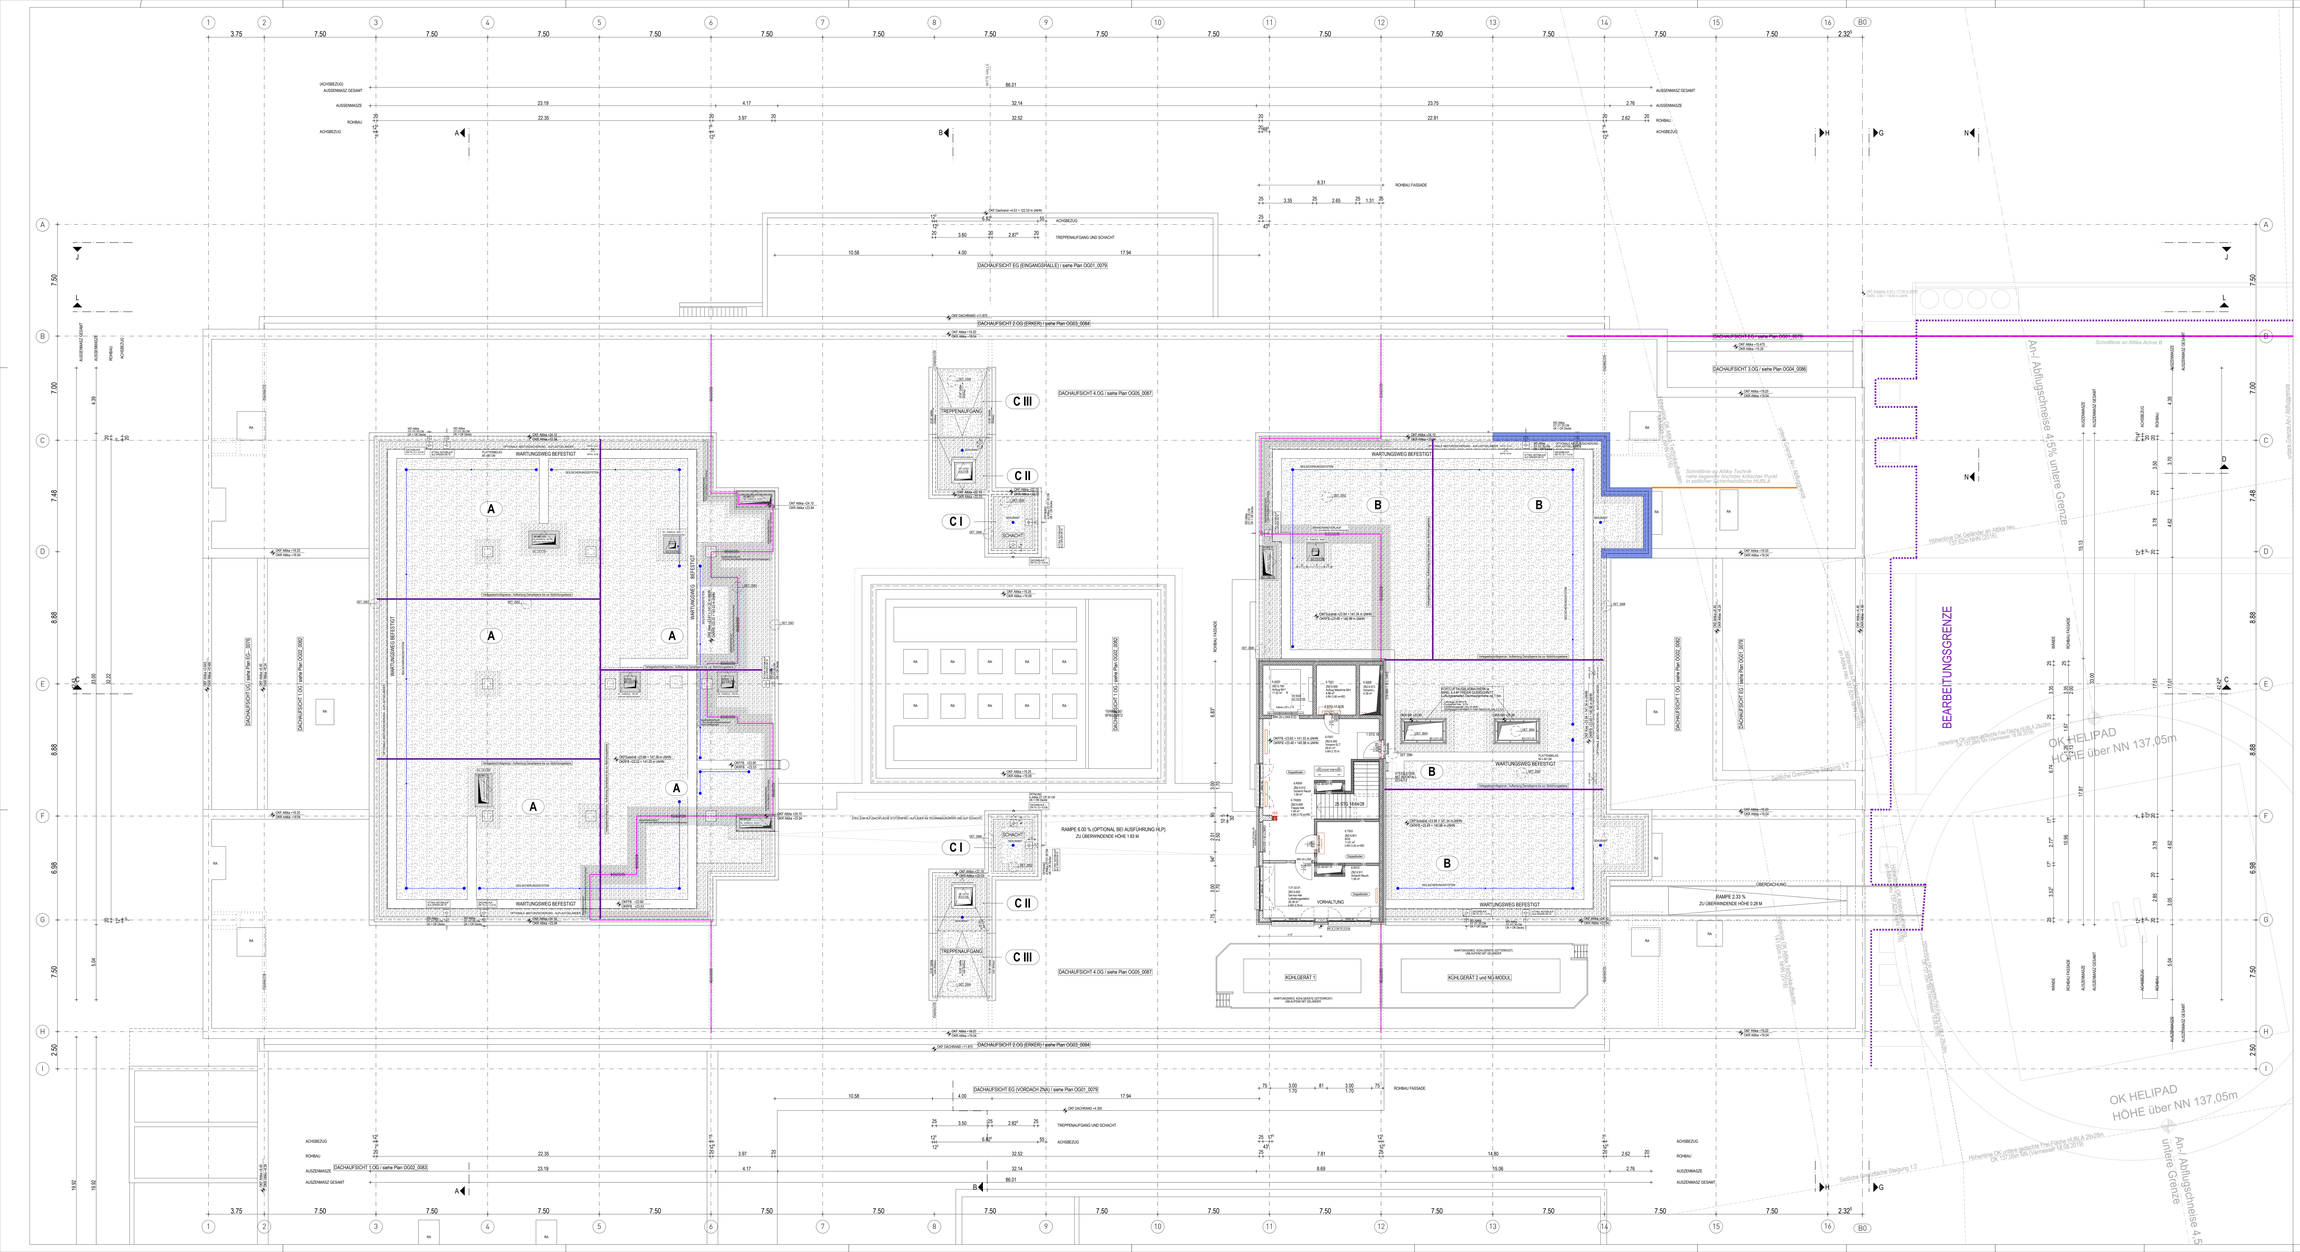

LEGENDE OBJEKTPLANUNG

WÄNDE

- STAHLBETON ORTBETON
- STAHLBETON HALBFERTIGTEIL
- STAHLBETON VOLLFERTIGTEIL
- ESTRICH, UNBEWEHRTER BETON
- MAUERWERK AUS KSV 2.0
- MAUERWERK AUS PB4
- GIPSKARTON
- GIPSKARTON BEPLANKUNG BIS OK TROCKENBAUDECKENKONSTRUKTION
- Brandschutzanforderung Min. EI90 / F90
- Brandschutzanforderung Min. EI30 / F30
- STAHL-/GLAS-WAND I -TÜR
- ELEMENTIERTE TRENNWAND
- WÄRMEDÄMMUNG

WÄNDE IM BESTAND

- BESTAND
- NEUBAU
- ABBRUCH

ROHBAU SONSTIGES

- SCHACHT NACH UNTEN / NACH OBEN
- DE — DACHEINLAUF
- BE — BODENEINLAUFGULLY (ok bei bezug: ok+fa)
- ESTRICHFUGE
- ABSCHLUSSWINKEL ESTRICH
- SB — SICHTBETON QUALITÄT SB (nach technischer Richtlinien des Bundesverbands Deutscher Beton)
- STB HALBFERTIGTEIL MIT VERPRESSSCHLAUCH
- VERPRESSANSCHLUSSDOSE

ACHTUNG:
MASZE IM BESTAND NUR UNTER VORBEHALT! SIND DURCH AUFMASZ ZU ERMITTELN

BRANDWIDERSTAND DER BAUTEILE:

EI 30	F 30	Feuerhemmende Wand	RS — RAUCHSCHUTZTÜR DIN 18095
EI 90	F90 - REI 90	Feuerbeständige Wand / Tragend	T30 — FEUERHEMMENDER ABSCHLUSS
REI 90 M	F90-HS	Brandwand und Bauart Brandwand	T90 — FEUERBESTÄNDIGER ABSCHLUSS
		Brandwand	
F30		Feuerhemmende Verglasung mit thermischer Isolation	
F90		Feuerbeständige Verglasung mit thermischer Isolation	
AT		Dicht- und selbstschließende Tür	
A.Tür		F90-Fahrschachttür	

FEUCHTRAUMBEANSPR.

- WG 1 — GERING (GÄSTE / PERSONAL WC)
- WF 3 — MASSIG (NASSZELLE)
- WG 3 — HOCH (PERSONAL DUSCHEN)
- WG 3 — SEHR HOCH (STATIONSKÜCHEN)
- ▲ — BEZUG BEANSPRUCHTE SEITE

BRANDSCHUTZ SONSTIGES

- FEUERLÖSCHER / WANDHYDRANT
- LÖSCHWASSEREINSPEISUNG
- ENTNAHMESTELLE

SCHALLSCHUTZ

- ERHÖHTES SCHALLDÄMMMASZ WAND
- W39dB = Rw.R 56dB
- NORMALES SCHALLDÄMMMASZ WAND: Rw.R 52dB

BAULICHER STRAHLENSCHUTZ

ANGEGEBENER STRAHLENSCHUTZWERT IST BLEIGLEICHWERT DER GES. WANDKONSTRUKTION. STRAHLENSCHUTZ MUSS BIS ZUR HÖHE DER ABGEHÄNGTEN DECKE GEWÄHRLEISTET SEIN.

PB — BLEIGLEICHWERT; PbGw (mm)

WANDANFORDERUNGEN

- KP — Kalk-Zementputz (MW / SB) Feuchträume
- GP — Gipsputz (MW-I / SB-wände) ca. 15mm
- SP — Spachtelung (GB-wände / -Stützen) ca. 5mm
- MA — Maler Anstrich auf Rohbau (MW Nebenräume)
- Trockenbauverkleidung W1-I / W2-I
- TP — Trockenputz vor Massivbauteil
- GA — Gleitender Deckenanschluss siehe Platte 0872 - 0876
- WVS — Wandverstärkung/Traverse in GK-Wänden
- Beachte: WVS Nasszellen siehe in REST 1001-1010
- Wandfliesen mit Höhenangabe

Gewerkezuordnung

- Ausstattung
- Medientechnik
- HLS
- Elektro

MASZE

OK ZARGE

- 86 / 2.12 — VERMASSUNG ROHBAUAUSBAU
- 65 — VERMASSUNG SANITÄROBJEKTE
- OKFFB ±0.00 = 117.50 m üNHN
- OKFFB -0.XX = XXX.XX m üNHN

BRÜSTUNGSHÖHE ZUR SICHERUNG GEGEN ABSTURZ SIEHE FASSADENSCHNITT UND -DETAILS

- 90 / 1.53 / 2.12 — = LICHTES STURZMASSS = NENNMASZ
- DETAIL 1111 — VERWEIS AUF PLANNUMMER

HINWEIS

ALLE BOHRUNGEN IN ROHDECKE M 2.0-4.00 MAX. BOH TIEF

ALLE ANGABEN ZU UNTERKANTEN VON -UNTERZÜGEN SIND ROHHÖHEN AB OK FERTIGFUSSBODEN. ALLE ANGABEN VON TÜR- UND BRÜSTUNGSHÖHEN SIND ROHHÖHEN AB OK FERTIGFUSSBODEN.

DIESER PLAN IST AUSSCHLIESSLICH IN VERBINDUNG MIT DEN ZUGEHÖRIGEN STÄTIKPLÄNEN ALLE MASZE SIND VOM AUFTRAGNEHMER VOR BEGINN DER ARBEITEN EIGENVERANTWORTLICH AM BAU ZU PRÜFEN. MASZÄNDERUNGEN SIND DER BAULEITUNG UMGEHEND MITZUTEILEN

INDEX	DATUM	GEZ.	PLANÄNDERUNG
01	23.07.2025	lp	Freigabe für Firma

EUT | 060 | LP5 | 300 | GR | OG6 | 0088 | F01

STANDORT | GEBÄUDE-NR. | LPH | KOSTENSTELLE | PLANART | ZUORDNUNG | FORTSCHREITENDE NUMMER | INDEX

BAUVORHABEN:

NEUBAU ZENTRALBAU II

BAUHERR:

KLINIKUM ST. GEORG GGMBH

DELITZSCHER STR. 141
04129 LEIPZIG

GESAMTANLAGE

GEBÄUDE / BAUTEIL / PLANSCHNITT

E700/88
±0.00m = 117.50 über NHN (DHHN2016)

PLANNUMMER: 0088

LEISTUNGSPHASE GEM. HOAI: AUSFÜHRUNGSPLANUNG

OBJEKTPLANUNG GEBÄUDE

PLANART / ZUORDNUNG:

ÜBERSICHT HAUPTGEBÄUDE GRUNDRISS DACHGESCHOSS

PLANUNG MEDIZINTECHNIK

PLANSCHNITT

PLAN 01

TRAGWERKSPLANUNG

PLANSTUFE / STATUS NACH HOAI-STANDARD

W0 - FREIGABE

PLANUNG HLS, AUTOMATION UND FÖRDERTECHNIK

BEZEICHNUNG TEILMODELL (DWG) - ARCHITEKTUR / OBJEKTPLANUNG

EUT-060_LP5_300_GR-_OG06_ARC-_F09

STANDORT | GEBÄUDENUMMER | LPH | KOSTENSTELLE | PLANART | ZUORDNUNG | INTERNES KENNZ. | INDEX

PLANUNG ELEKTROTECHNIK

BEZEICHNUNG TEILMODELL (DWG) - MEDIZINTECHNIK

STANDORT | GEBÄUDENUMMER | LPH | KOSTENSTELLE | PLANART | ZUORDNUNG | INTERNES KENNZ. | INDEX

INFRASTRUKTUR UND FREIANLAGEN

BEZEICHNUNG TEILMODELL (DWG) - TGA - HLS

STANDORT | GEBÄUDENUMMER | LPH | KOSTENSTELLE | PLANART | ZUORDNUNG | INTERNES KENNZ. | INDEX

BRANDSCHUTZ

BEZEICHNUNG TEILMODELL (DWG) - TGA - ELT

STANDORT | GEBÄUDENUMMER | LPH | KOSTENSTELLE | PLANART | ZUORDNUNG | INTERNES KENNZ. | INDEX

BAUPHYSIK

FREIGABE

ERST - DATUM / ERST.	ORT/DATUM	BAUHERR	ORT/DATUM	PLANERSTELLER
21.10.2020 / lp				
	1:100 MASZSTAB	18554 PRJ - NR	Version XXX.282 CAD - PRJ	29.05.2026 PLOTDATUM

H/B = 841 / 1730 (1.45m²)

- URHEBER- UND NUTZUNGSRECHTE VORBEHALTEN - Allplan 2024