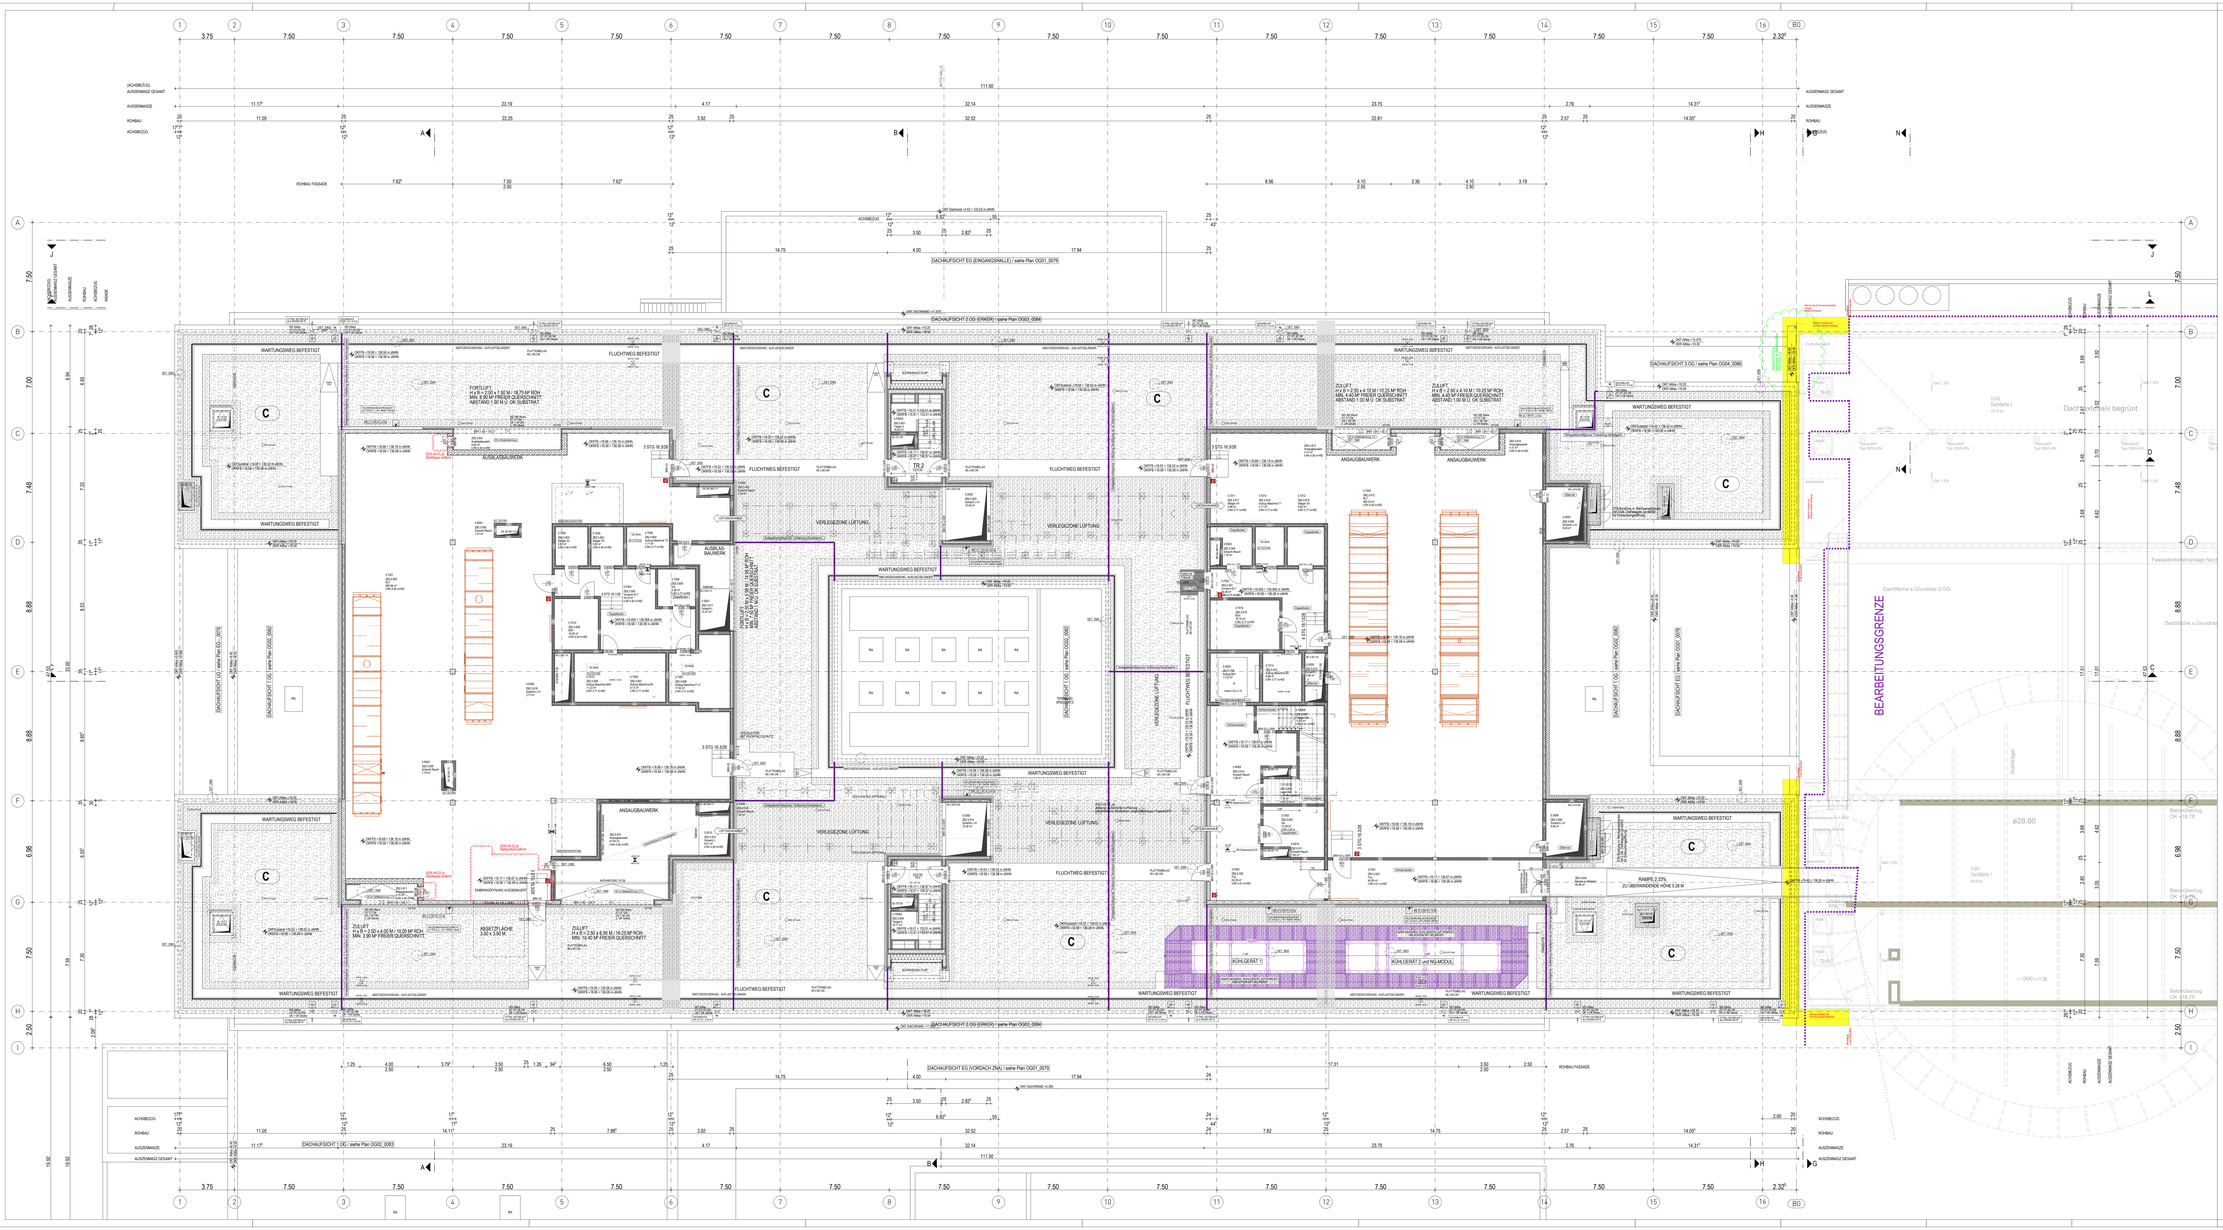

LEGENDE OBJEKTPLANUNG

WÄNDE

- STAHLBETON ORTBETON
- STAHLBETON HALBFERTIGTEIL
- STAHLBETON VOLLFERTIGTEIL
- ESTRICH, UNBEWEHRTER BETON
- MAUERWERK AUS KSV 2.0
- MAUERWERK AUS PB4
- GIPSKARTON
- GIPSKARTON BEPLANKUNG BIS OK TROCKENBAUDECKENKONSTRUKTION
- Brandschutzanforderung Min. E90 / F90
- Brandschutzanforderung Min. E30 / F30
- STAHL-/GLAS-WAND / -TÜR
- ELEMENTIERTE TRENNWAND
- WÄRMEDÄMMUNG

WÄNDE IM BESTAND

- BESTAND
- NEUBAU
- ABBRUCH

ROHBAU SONSTIGES

- SCHACHT NACH UNTEN / NACH OBEN
- DE DACHENLAUF
- BE BODENEINLAUF/GULLY OK BE.EGL; OKFB
- OK BE - E
- ESTRICHFUGE
- ABSCHLUSSWINKEL ESTRICH
- STB SICHTBETON QUALITÄT SB gemäß Merkblatt Sichtbeton des Bundesverbandes der Deutschen Zementindustrie
- STB HALBFERTIGTEIL MIT VERPRESSSCHLAUCH
- VERPRESSANSCHLUSSDOSE

ACHTUNG:
MAßE IM BESTAND NUR UNTER VORBEHALT! SIND DURCH AUFMASZ ZU ERMITTELN

BRANDWIDERSTAND DER BAUTEILE:

- E 30 F 30 — Feuerhemmende Wand
- E 90 F90 — Feuerbeständige Wand / Tragend
- RO 90-K F90-K — Brandwand und Bauart Brandwand Brandwand
- F30 — Feuerhemmende Verglasung mit thermischer Isolation
- F90 — Feuerbeständige Verglasung mit thermischer Isolation
- ≈T — Dicht- und selbstschließende Tür
- A-T90 — F90-Fahrschachttür
- RS — RAUCHSCHUTZTÜR DIN 18095
- TSI — FEUERHEMMENDER ABSCHLUSS
- TSI — FEUERBESTÄNDIGER ABSCHLUSS

FEUCHTRAUMBEANSPR.

- RS1 — GERING (GÄSTE / PERSONAL WC)
- RS2 — MÄSSIG (NASSZELLE)
- RS3 — HOCH (PERSONAL DUSCHEN)
- RS4 — SEHR HOCH (STATIONSDUSCHEN)
- ▲ — BEZUG BEANSPRUCHTE SEITE

BRANDSCHUTZ SONSTIGES

- F — FEUERLÖSCHER / WANDHYDRANT
- H — LÖSCHWASSERLEINSPEISUNG
- EA — ENTRAUCHUNGSANLAGE
- E — ENTRAUMESTELLE

SCHALLSCHUTZ

- SNR48 — ERHÖHTES SCHALLDÄMMMASZ WAND
- W36dB = Rw,R 56dB — NORMALES SCHALLDÄMMMASZ WAND: Rw,R 53dB

BAULICHER STRAHLENSCHUTZ

ANGEGEBENER STRAHLENSCHUTZWERT IST BLEIGLEICHWERT DER GES. WANDKONSTRUKTION. STRAHLENSCHUTZ MUSS BIS ZUR HÖHE DER ABGEHÄNGTEN DECKE GEWÄHRLEISTET SEIN.

- Pb — BLEIGLEICHWERT: Pb(0le (mm)

WANDANFORDERUNGEN

- GP — Kalk-Zementputz (MW / SB) Feuchträume
- GP — Gipsputz (MW / SB-wände) ca. 15mm
- SP — Spachtelung (SB-wände / -Ducjeen) ca. 5mm
- MA — Maler Anstrich auf Rohbau (MW Nebenräume)
- — Trockenbaubeplankung W1-I / W2-I
- TP — Trockenputz vor Massivbauteil
- GL, GA — Glattender Deckenanschluss siehe Pläne 0072 - 0076
- WVS — Wandverstärkung/Traverse in GK-Wänden
- Beachte: WVS Nasszellen siehe in RST 1001-1018 Wandfliesen mit Höhenangabe

Gewerkezuordnung

- Ausstattung
- Medizintechnik
- HLS
- Elektro

MASZE

OK ZARGE

BRÜSTUNGSHÖHE ZUR SICHERUNG GEGEN ABSTURZ SIEHE FASSADENSCHNITT UND -DETAILS

- 87 / 2.13° — VERMASSUNG ROHBAUAUSBAU
- 85 — VERMASSUNG SANITÄROBJEKTE
- OKFFB ±0.00 = 117.50 m üNHN
- OKFFB -0.XX = XXX.XX m üNHN
- +/-XXYES OFFNAUSSMASS
- +/-NENNMAZ
- DETAIL 1111 — VERWEIS AUF PLANNUMMER

HINWEIS

ALLE SCHRUNGEN IN ROHDECKE IM 2.O/4.OG MAX. 80M TIEF

ALLE ANGABEN ZU UNTERMANTANVON, UNTERSICHTEN SIND ROHHÖHEN AB OK FERTIGFUSSBODEN. ALLE ANGABEN VON TÜR- UND BRÜSTUNGSHÖHEN SIND ROHHÖHEN AB OK FERTIGFUSSBODEN.

DIESER PLAN GILT AUSSCHLIESSLICH IN VERBINDUNG MIT DEN ZUGEHÖRIGEN STATIKPLÄNEN.
ALLE MAßE SIND VOM AUFTRAGNEHMER VOR BEGINN DER ARBEITEN EIGENVERANTWORTLICH AM BAU ZU PRÜFEN. MASZABWEICHUNGEN SIND DER BAULEITUNG UMGEHEND MITZUTEILEN

INDEX	DATUM	GEZ	PLANÄNDERUNG
02	08.04.2026	sk	F90-Deckenschotts Achse 11-12-FG
01	13.10.2025	sk	Lage Entrauptlüftung und RLT-Geräte
00	23.07.2025	lb	Freigabe für Firma

PROJEKTNUMMER	LIN	KOSTENGRUPPE	PLANART	ZUORDNUNG	INTERNES KENNZEICHNIS	INDEX
EUT060	LP5300	GR	OG5		0087	F02

BAUVORHABEN
NEUBAU ZENTRALBAU II

BAUHERR
KLINIKUM ST. GEORG GGMBH

DELITZSCHER STR. 143 04129 LEIPZIG

GESAMTANLAGE

GEBÄUDE / BAUTEIL / PLANGEBIET

PLANNUMMER 0087

LEISTUNGSPHASE GEM. HOAI
AUSFÜHRUNGSPLANUNG

OBJEKTPLANUNG GEBÄUDE

PLANART / ZUORDNUNG
ÜBERSICHT HAUPTGEBÄUDE GRUNDRISS 5.OBERGESCHOSS

PLANUNG INGENIEURTECHNIK

PLANSCHNITT
PLAN 01

TRANSMISSIPLANUNG

PLANSTUFE / STATUS NACH WTR-STANDARD
W4 - FREIGABE

PLANUNG HLS, AUTOMATION UND FÖRDERTECHNIK

BEZEICHNUNG TEILMODELL (DWG) ARCHITEKTUR / OBJEKTPLANUNG
EUT_060_LP5_300_GR_-_OG05_-_-_-_-_F00
PROJEKT GEBÄUDENAME LIN KOSTENGRUPPE PLANART ZUORDNUNG INTERNES KENNZ. INDEX

PLANUNG ELEKTROTECHNIK

BEZEICHNUNG TEILMODELL (DWG) INGENIEURTECHNIK
EUT_060_LP5_400_GR_-_OG05_HLS_-_F00
PROJEKT GEBÄUDENAME LIN KOSTENGRUPPE PLANART ZUORDNUNG INTERNES KENNZ. INDEX

INFRASTRUKTUR UND FREIANLAGEN

BEZEICHNUNG TEILMODELL (DWG) ELT
EUT_060_LP5_440_GR_-_OG05_ELT_-_F00
PROJEKT GEBÄUDENAME LIN KOSTENGRUPPE PLANART ZUORDNUNG INTERNES KENNZ. INDEX

BRANDSCHUTZ

BAUPHASE

	FREIGABE		FREIGABE
	ORTSDATUM	BAUHERR	ORTSDATUM / PLANVERFASSER
21.10.2020 / np		Name:	Name: 29.05.2026
ERST - DATUM / ERST		18554	LTR:
		PRJ / MR	CAD / PRJ
1:100			
MAßSTAB			PLOTDATUM

H/B = 841 / 1730 (1.45m²)

- URHEBER- UND NUTZUNGSRECHTE VORBEHALTEN -

Allplan 2017