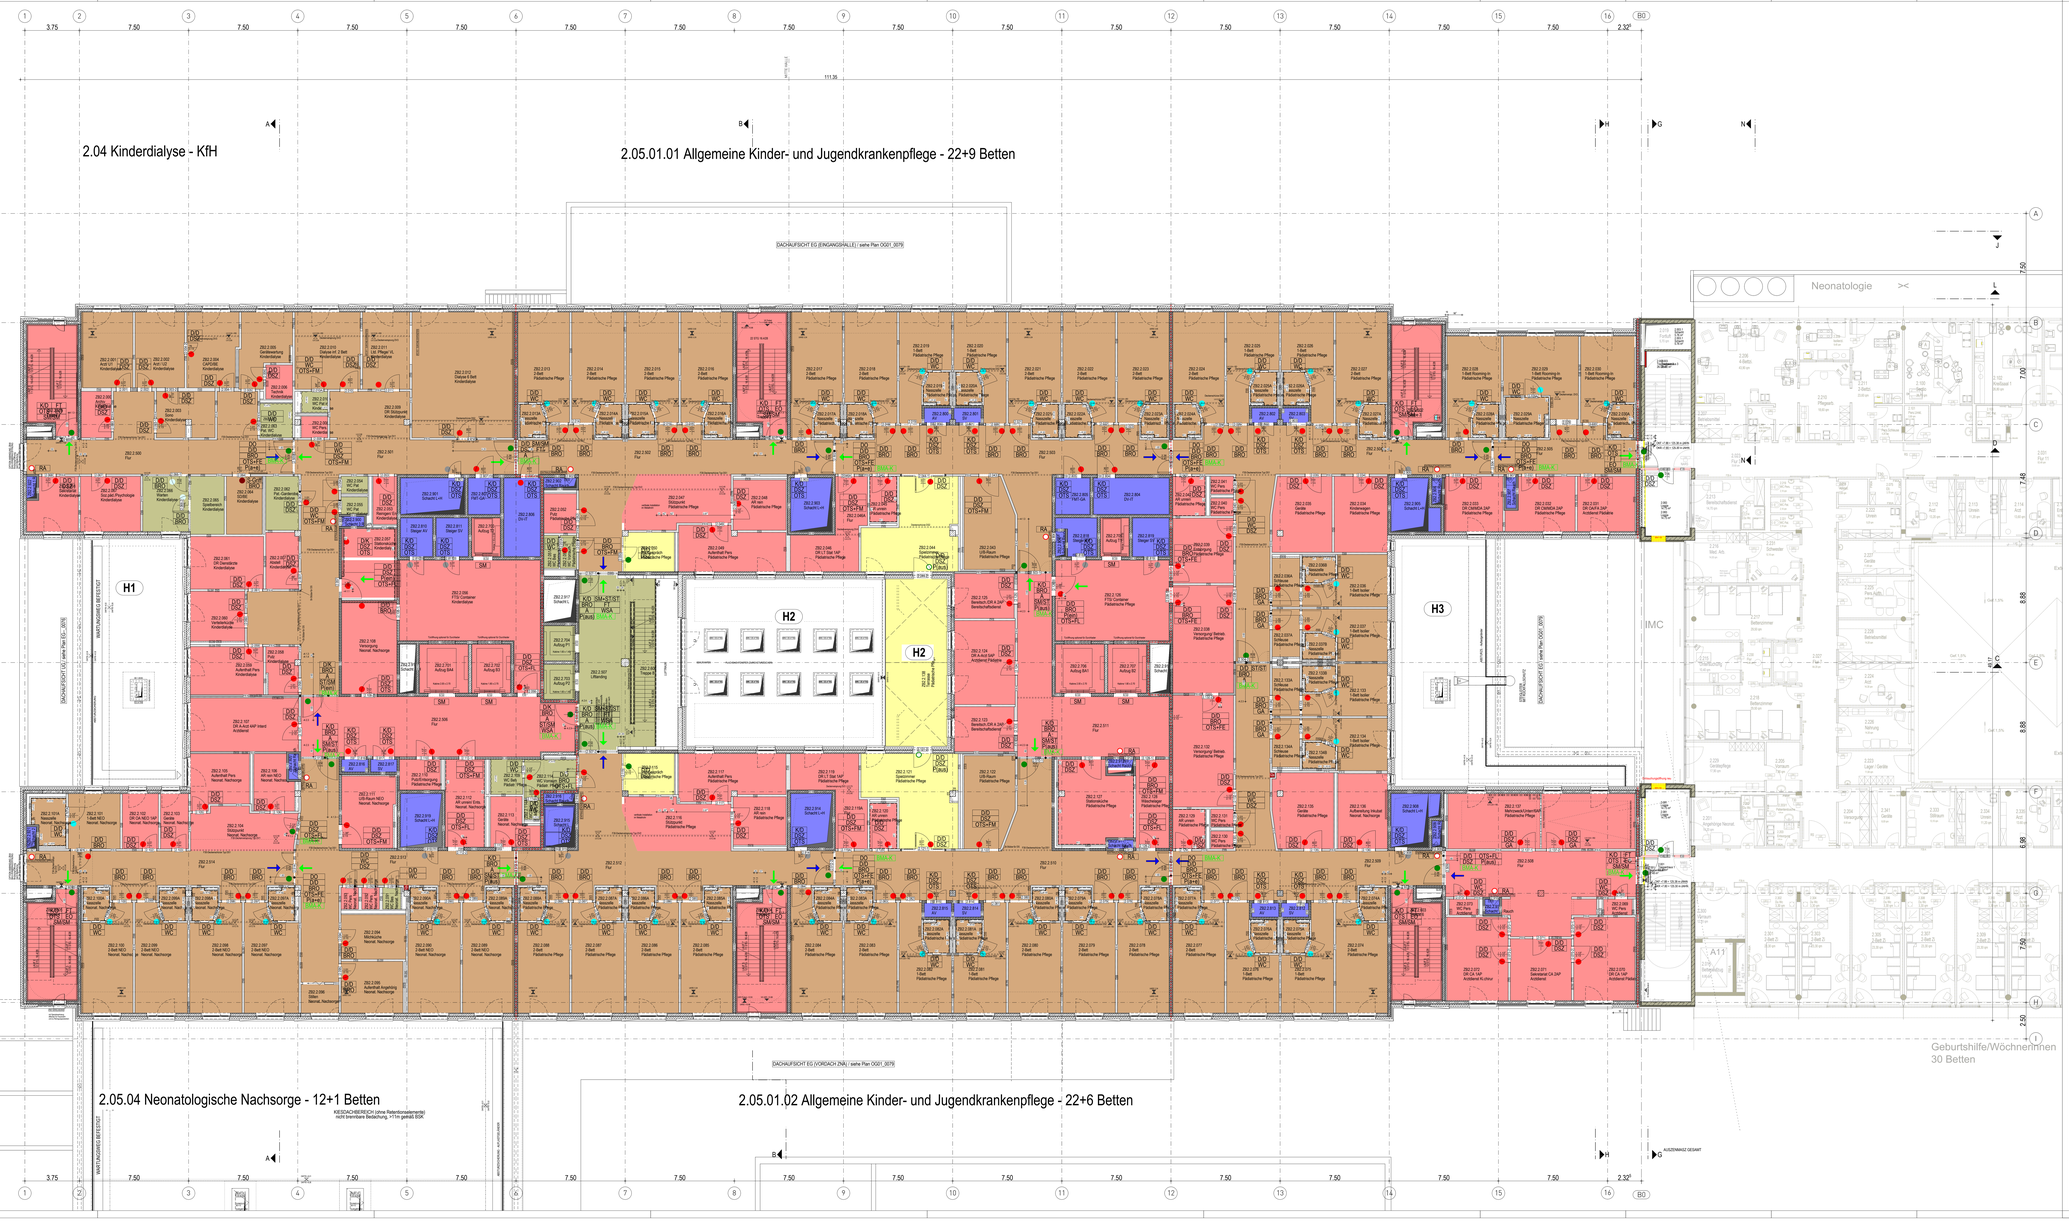

LEGENDE TÜREN / SCHLIESSKONZEPT

NUMMER RAUMZUGANGSTÜR = RAUMNUMMER

- ROHRRAHMENTÜR (ALU-GLASTÜR)
- ROHRRAHMENSCHIEBETÜR (ALU-GLASTÜR)
- ROHRRAHMENTÜR (STAHL-GLASTÜR)
- ROHRRAHMENSCHIEBETÜR (STAHL-GLASTÜR)
- HOLZTÜR HPL-BESCHICHTET ZARGE STAHL
- SCHIEBEHOLZTÜR HPL-BESCHICH. ZARGE STAHL
- SCHIEBETÜR OP/ INTENSIVMEDIZIN
- NASSRAUMTÜR HPL-BESCHICH. ZARGE EDELSTAHL
- FEUCHTRAUMTÜR HPL-BESCHICH. ZARGE STAHL
- TÜREN IN GLASTRENNWÄNDEN
- TÜREN IN WC-TRENNWÄNDEN HPL-BESCHICH.
- STAHLTÜR ZARGE STAHL
- STAHLSCHIEBETOR
- STAHLSEKTIONALTOR
- ENTRAUCHUNGSKLAPPE
- DURCHBLICKFENSTER

ZUGÄNGLICHKEIT

- ÖFFENTLICH DAUERHAFT
- TAGS ÖFFENTLICH / NACHTS BESCHRÄNKT (MED.PERSONAL, TECHN. PERSONAL, PATIENTEN, BESUCHER)
- DAUERHAFT BESCHRÄNKT / MIT ÖFFENTLICHKEIT (MED.PERSONAL, TECHN. PERSONAL, PATIENTEN, BESUCHER)
- DAUERHAFT BESCHRÄNKT / NICHT ÖFFENTLICHER BEREICH (MED.PERSONAL, TECHN. PERSONAL)
- DAUERHAFT BESCHRÄNKT TECHNIK (TECHN. PERSONAL)

D	Drücker
K	Knauf
STG	Stangengriff
S-Griff	Schiebebügelgriff
DH	Drehhebel
BRO	Blindrosette
DSZ	doppelter Schließzylinder
PZ	Profilzylinder
WC	WC-Garnitur
DO	Daueroffen
A	Automatiktür
OTS	Obertürschließer
+FE	mit elekt. Feststellung
+FL	mit elekt. Freilauffunktion
+FL+R	Mit elekt. Freilauf + Rastfunk.
(+)Fm	(mit) mech. Feststellung
FOT	w. Offenhaltung Fördertechnik
P(aus)	Parkschloss auswärts
P(ein)	Parkschloss einwärts
P(a+e)	Parkschloss beidseitig
EBT	Ellbogentaster
ET	w. Türöffner
FT	Fluchttürterminal
SM	Smartwiss
ST	Sensortaster, berührungslos
SCH	Schlüsselschalter
WSA	Wechselsprechanlage
RA	Rauchabzug elekt. Antrieb
GA	Glas Ausschnitt
STS	Stangenschloss
LU	Lüftungsgitter
MK	Magnetkontakt
SFVE	Standflügelverriegelung el.
FTS	Feststellvorrichtung/Anschlag
HMA	Haftmagnet el.
AWT-C	AWT-Steuerung, selbstcodiert Leistung FTS-System
BMA-K	Anschluss an BMA Koppler
→	1. FLUCHTWEG
→	2. FLUCHTWEG

INDEX	DATUM	GEZ	PLANÄNDERUNG
03	21.04.2026	ub	Eintrag BMA- Koppler (BMA-K)
02	06.11.2025	sk up	Freigabe
01	13.08.2024	jw	Überarbeitung Ausführungsplanung
00	13.07.2023	fb	Überarbeitung Entwurfsplanung

STANDORT	GEBÄUDE NR.	LFN	KOSTENGRUPPE	PLANART	ZUORDNUNG	INTERNES KENNZEICHEN	INDEX
E U T	0 6 0	L P	5 3 4 4	S K T	O G 2	0 8 1 8	F 0 3

BAUVORHABEN
NEUBAU ZENTRALBAU II

BAUHERR
KLINIKUM ST. GEORG GGMBH

DELITZSCHER STR. 145 04129 LEIPZIG

GESAMTANLAGE

GEBÄUDE / BAUTEIL / PLANSCHNITT

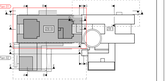

±0,00m = 117.30 über NHN (DHHN92)

PLANNUMMER 0818

LEISTUNGSPHASE (GEM. HOAI)
AUSFÜHRUNGSPLANUNG

OBJEKTPLANUNG GEBÄUDE

PLANART / ZUORDNUNG
TÜREN / SCHLIESZKONZEPT
2.OBERGESCHOSS

PLANUNG INGENIEURTECHNIK

PLANSCHNITT
PLAN 01

TRANSMISSIONPLANUNG

PLANSTUFE / STATUS NACH WTR-STANDARD
W4 - FREIGABE

PLANUNG HLS, AUTOMATION UND FÖRDERTECHNIK

BEZEICHNUNG TEILMODELL (DWG) : ARCHITEKTUR / OBJEKTPLANUNG

STANDORT	GEBÄUDENUMMER	LFN	KOSTENGRUPPE	PLANART	ZUORDNUNG	INTERNES KENNZ.	INDEX

PLANUNG ELEKTROTECHNIK

BEZEICHNUNG TEILMODELL (DWG) : MEDIZINTECHNIK

STANDORT	GEBÄUDENUMMER	LFN	KOSTENGRUPPE	PLANART	ZUORDNUNG	INTERNES KENNZ.	INDEX

INFRASTRUKTUR UND FREIANLAGEN

BEZEICHNUNG TEILMODELL (DWG) : TGA - HLS

STANDORT	GEBÄUDENUMMER	LFN	KOSTENGRUPPE	PLANART	ZUORDNUNG	INTERNES KENNZ.	INDEX

BRANDSCHUTZ

BEZEICHNUNG TEILMODELL (DWG) : TGA - ELT

STANDORT	GEBÄUDENUMMER	LFN	KOSTENGRUPPE	PLANART	ZUORDNUNG	INTERNES KENNZ.	INDEX

KAUPHVOR

FREIGABE

ORTDATUM	BAUHERR	ORTDATUM	PLANVERFASSER
21.10.2020 / np		1:100	Maßstab DIN A0 / DIN A1
ERST - DATUM / ERST		MAßZEITAB	18554
		PRJ - NR	29.05.2026
		CAD - PRJ	PLOTDATUM

HIS = B41 / 1730 (1.45eff)

- URHEBER- UND NUTZUNGSRECHTE VORBEHALTEN - Allplan 2017