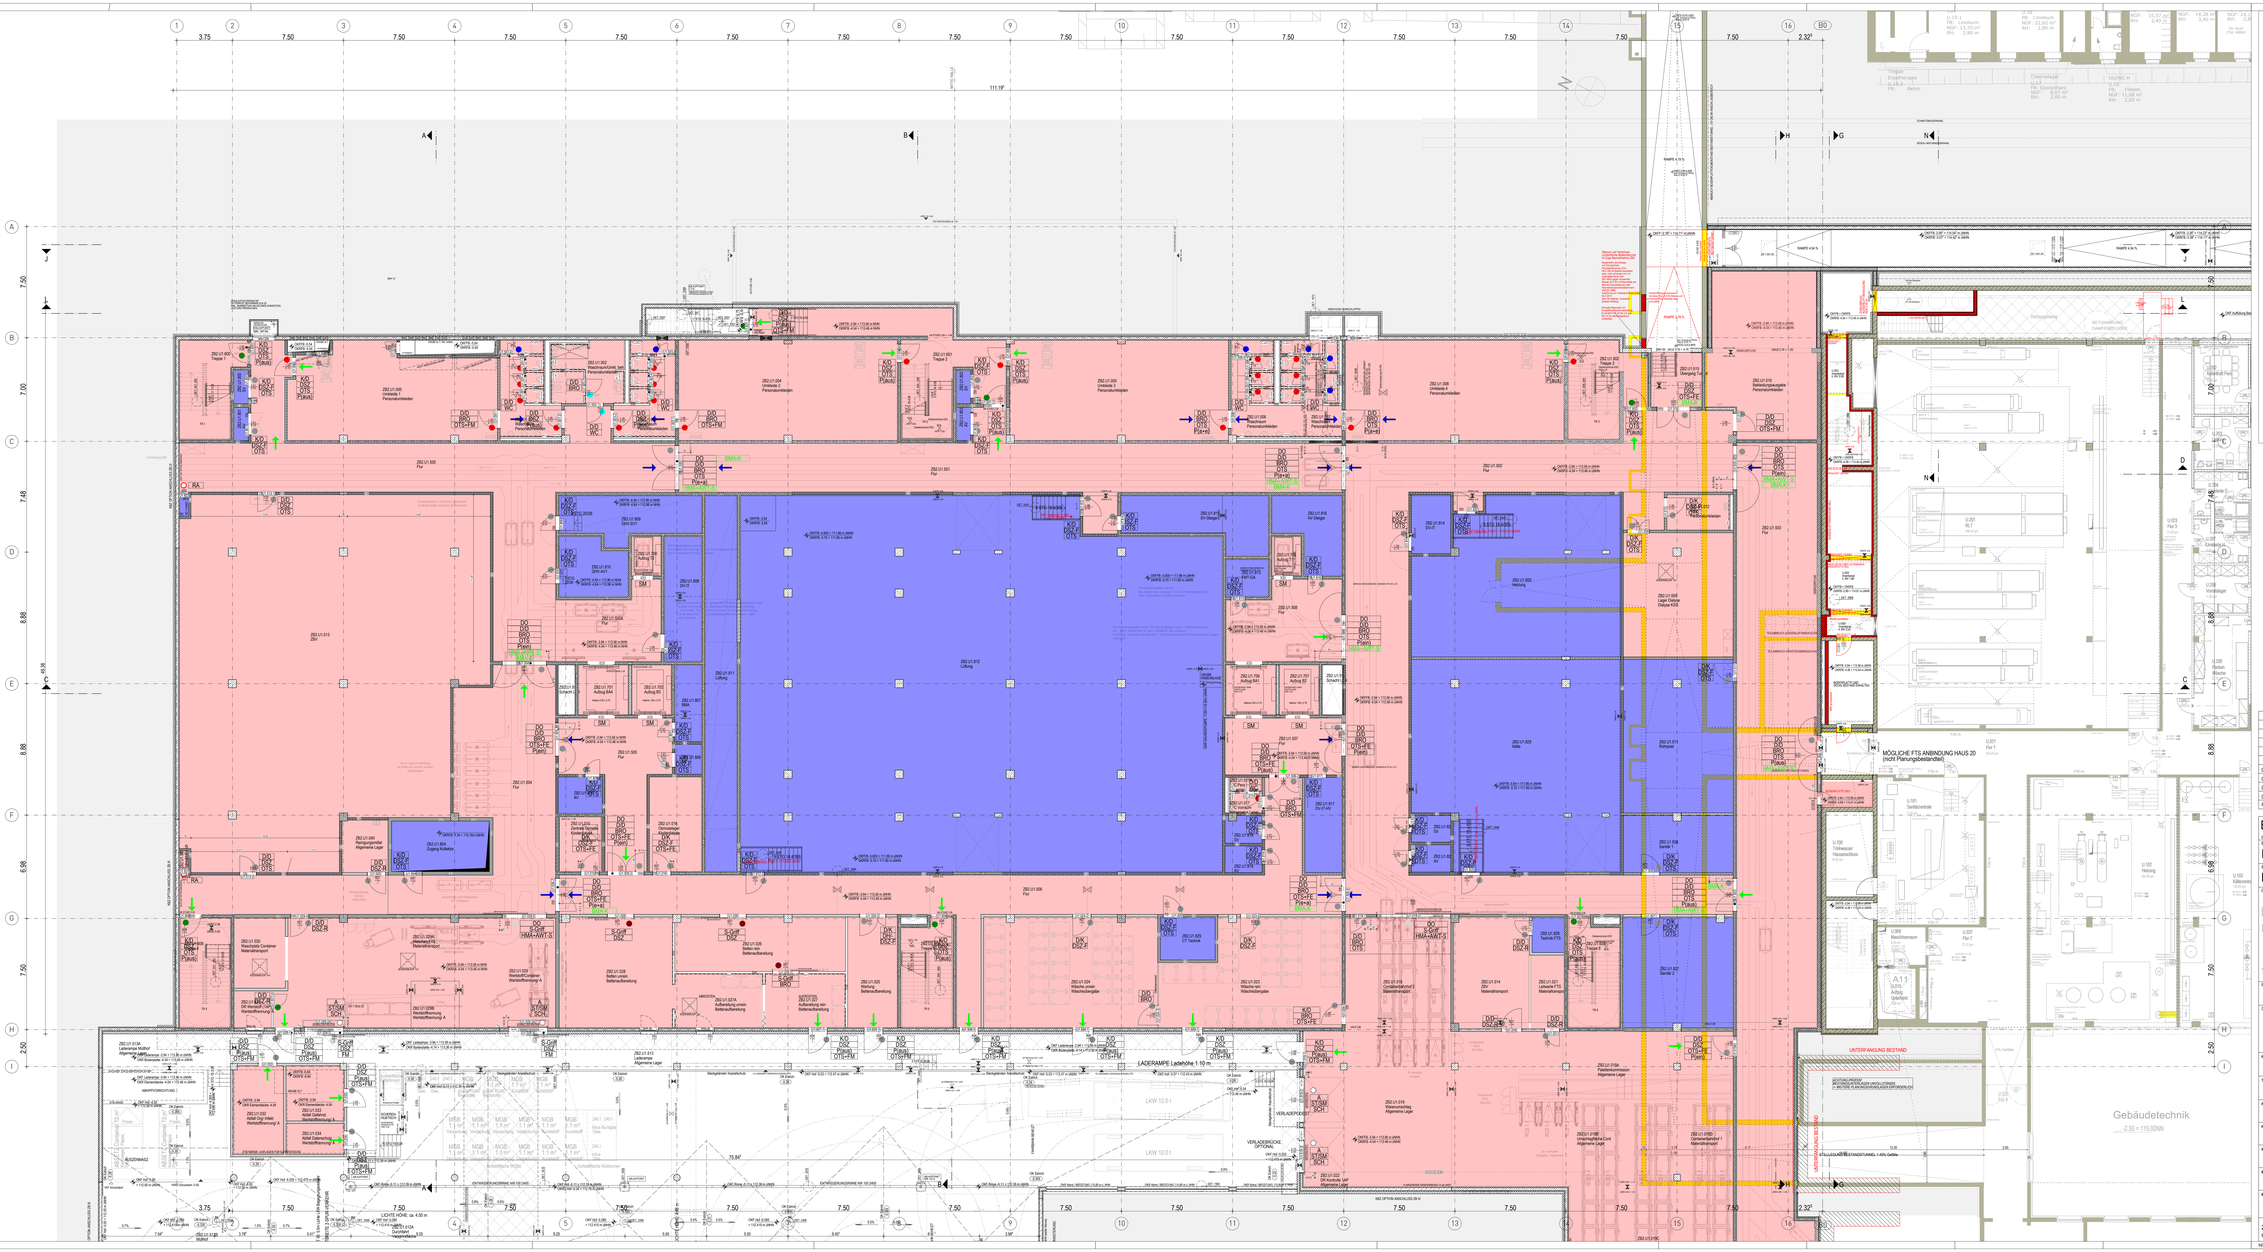

LEGENDE TÜREN / SCHLIESSKONZEPT

NUMMER RAUMZUGANGSTÜR = RAUMNUMMER

- ROHRRAHMENTÜR (ALU-GLASTÜR)
- ROHRRAHMENSCHIEBETÜR (ALU-GLASTÜR)
- ROHRRAHMENTÜR (STAHL-GLASTÜR)
- ROHRRAHMENSCHIEBETÜR (STAHL-GLASTÜR)
- HOLZTÜR HPL-BESCHICHTET ZARGE STAHL
- SCHIEBEHOLZTÜR HPL-BESCHICH. ZARGE STAHL
- SCHIEBETÜR OP/ INTENSIVMEDIZIN
- NASSRAUMTÜR HPL-BESCHICH. ZARGE EDELSTAHL
- FEUCHTRAUMTÜR HPL-BESCHICH. ZARGE STAHL
- TÜREN IN GLASTRENNWÄNDEN
- TÜREN IN WC-TRENNWÄNDEN HPL-BESCHICH.
- STAHLTÜR ZARGE STAHL
- STAHLSCHIEBETOR
- STAHLSEKTIONALTOR
- ENTRAUCHUNGSKLAPPE
- DURCHBLICKFENSTER

D	Drücker
K	Knauf
STG	Stangengriff
S-Griff	Schiebetürgriff
DH	Drehhebel
BRO	Windrosette
DSZ	digitaler Schließzylinder
PZ	Profilzylinder
WC	WC-Garnitur
DO	Dauertüren
A	Automatiktür
OTS	Obentürschließer
+E	mit elekt. Feststellung
+FL	mit elekt. Freilauffunktion
+FL+B	mit elekt. Freilauf. + Rastfunk.
(+)Fm	(mit) mech. Feststellung
FDT	st. Offenhaltung Fördertechnik
P(ak)	Panikschloss auswärts
P(an)	Panikschloss einwärts
P(a+e)	Panikschloss beidseitig
EBT	Eilbogentaster
ET	el. Türöffner
FT	Fluchtterminal
SM	Smartmatic
ST	Servoantrieb, berührungslos
SCH	Schlüsselschalter
WSA	Wechselsprechanlage
RA	Rauchabzug elekt. Antrieb
GA	Glas Auszieht
STS	Stangenschloss
LU	Lüftungsgitter
MK	Magnetkontakt
SFVE	Rauchgasverdrängung el.
FTS	Feldtreibriegelschloss
HMA	Haftmagnet el.
AWT-S	ART Dauerang. zeitverzögert Leistung FTS-System
BMA-K	Anschluss an BMA Koppler
→	1. FLUCHTWEG
→	2. FLUCHTWEG

ZUGÄNGLICHKEIT

- ÖFFENTLICH DAUERHAFT
- TAGS ÖFFENTLICH / NACHTS BESCHRÄNKT (MED-PERSONAL, TECHN. PERSONAL, PATIENTEN, BESUCHER)
- DAUERHAFT BESCHRÄNKT / MIT ÖFFENTLICHKEIT (MED-PERSONAL, TECHN. PERSONAL, PATIENTEN, BESUCHER)
- DAUERHAFT BESCHRÄNKT / NICHT ÖFFENTLICHER BEREICH (MED-PERSONAL, TECHN. PERSONAL)
- DAUERHAFT BESCHRÄNKT TECHNIK (TECHN. PERSONAL)

INDEX	DATUM	GEZ.	PLANÄNDERUNG
03	21.04.2026	up	Eintrag BMA- Koppler (BMA-K)
02	05.11.2025	sk-up	Freigabe
01	13.08.2024	jw	Überarbeitung Ausführungsplanung
00	13.07.2023	ib	Überarbeitung Entwurfsplanung

KOSTENSTELLE BAUVORHABEN	GEBÄUDE-NR.	LFN	KOSTENGRUPPE	PLANART	ZUORDNUNG	INTERNES KENNZEICHEN	INDEX
E U T	0 6 0	L P 5	3 4 4	S K T	U G 1		0 8 1 0 F 0 3

BAUVORHABEN

NEUBAU ZENTRALBAU II

BAUHERR

KLINIKUM ST. GEORG GGMBH

DELITZSCHER STR. 141
04129 LEIPZIG

GESAMTANSICHT

GEBÄUDE / BAUTEIL / PLANSCHNITT

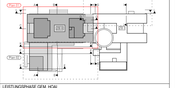

PLANNUMMER

0810

LEISTUNGSPHASE GEM. HOAI

AUSFÜHRUNGSPLANUNG

OBJEKTPLANUNG GEBÄUDE

PLANART / ZUORDNUNG

TÜREN / SCHLIESZKONZEPT UNTERGESCHOSS

PLANUNG MEDIZINTECHNIK

PLANSCHNITT

PLAN 01

TRAGWERKSPLANUNG

PLANSTUFE / STATUS NACH RTB-STANDARD

W4 - FREIGABE

PLANUNG HLS, AUTOMATION UND FÖRDERTECHNIK

BEZEICHNUNG TEILMODELL (DWG) - ARCHITEKTUR / OBJEKTPLANUNG

STANDORT	GEBÄUDENAME	LFN	KOSTENGRUPPE	PLANART	ZUORDNUNG	INTERNES KENNZ.	INDEX

PLANUNG ELEKTROTECHNIK

BEZEICHNUNG TEILMODELL (DWG) - MEDIZINTECHNIK

STANDORT	GEBÄUDENAME	LFN	KOSTENGRUPPE	PLANART	ZUORDNUNG	INTERNES KENNZ.	INDEX

INFRASTRUKTUR UND FREIANLAGEN

BEZEICHNUNG TEILMODELL (DWG) - TGA - HLS

STANDORT	GEBÄUDENAME	LFN	KOSTENGRUPPE	PLANART	ZUORDNUNG	INTERNES KENNZ.	INDEX
	FREIANLAGE						

BRANDSCHUTZ

BEZEICHNUNG TEILMODELL (DWG) - TGA - ELT

STANDORT	GEBÄUDENAME	LFN	KOSTENGRUPPE	PLANART	ZUORDNUNG	INTERNES KENNZ.	INDEX

BAUPHYSIK

ERSTT. - DATUM / ERSTT.	ORTSDATUM / MAZSTAB	BAUHERR	ORTSDATUM / PRU - NR	PLANVERFASSER
21.10.2020 / up	1:100		18554	HENNIG ESO 292
	MAZSTAB		PRU - NR	CAD - PRJ

PLOTDATUM: 29.05.2026

HOB = B411 / TTSO (1.45m²)

- URHEBER- UND NUTZUNGSRECHTE VORBEHALTEN - Allplan 2013