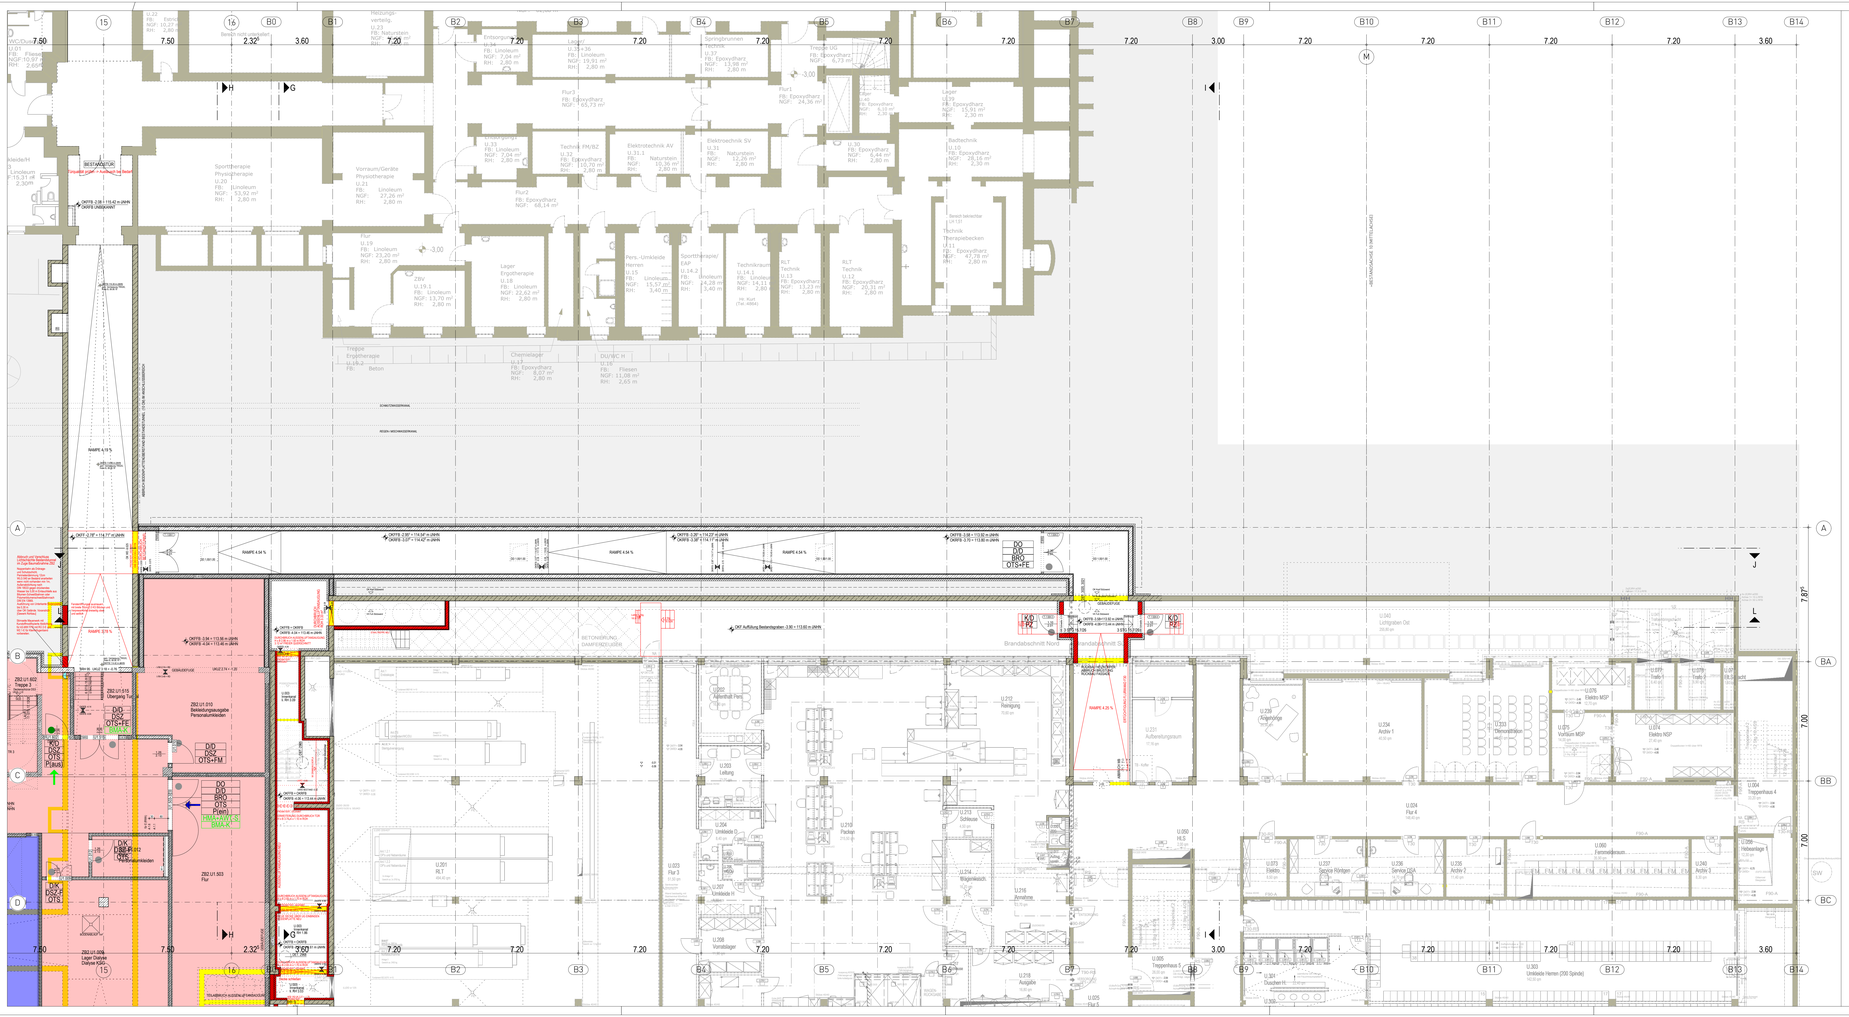

LEGENDE TÜREN / SCHLIESSKONZEPT

NUMMER RAUMZUGANGSTÜR = RAUMNUMMER

- ROHRRAHMENTÜR (ALU-GLASTÜR)
- ROHRRAHMENSCHIEBETÜR (ALU-GLASTÜR)
- ROHRRAHMENTÜR (STAHL-GLASTÜR)
- ROHRRAHMENSCHIEBETÜR (STAHL-GLASTÜR)
- HOLZTÜR HPL-BESCHICHTET ZARGE STAHL
- SCHIEBEHOLZTÜR HPL-BESCHICH. ZARGE STAHL
- SCHIEBETÜR OP/ INTENSIVMEDIZIN
- NASSRAUMTÜR HPL-BESCHICH. ZARGE EDELSTAHL
- FEUCHTRAUMTÜR HPL-BESCHICH. ZARGE STAHL
- TÜREN IN GLASTRENNWÄNDEN
- TÜREN IN WC-TRENNWÄNDEN HPL-BESCHICH.
- STAHLTÜR ZARGE STAHL
- STAHLSCHIEBETOR
- STAHLSEKTIONALTOR
- ENTRAUCHUNGSKLAPPE
- DURCHBLICKFENSTER

D	Drücker
K	Knauf
STG	Stangengriff
S-Grif	Schiebetürgriff
DH	Drehhebel
BRO	Blindrosette
DSZ	digitaler Schließzylinder
PZ	Profilzylinder
WC	WC-Garnitur
DO	Dauerofen
A	Automatiktür
OTS	Obentürschließer
+FE	mit elekt. Feststellung
+FL	mit elekt. Freilauffunktion
+FL+SA	mit elekt. Freilauf + Rauchsrk.
(+)Frs	(mit) mech. Feststellung
FOT	el. Offenhaltung Fördertechnik
P(aus)	Panikschloss auswärts
P(ein)	Panikschloss einwärts
P(a+e)	Panikschloss beidseitig
EBT	Ellbogentaster
ET	el. Türöffner
FT	Fluchtürterminal
SM	Smartrelais
ST	Sensortaster, berührungslos
SCH	Schlüsselschalter
WSA	Wechselsprechanlage
RA	Rauchabzug elekt. Antrieb
GA	Glas Auseichnit
STS	Stangenschloss
LU	Lüftungsgitter
MK	Magnetkontakt
SFVE	Standflügelverriegelung el.
FTS	Falztreibriegelschloss
HMA	Haftmagnet el.
AWT-S	AWT-Steuerung, zeitverzögert Leistung FTS-System
BMA-K	Anschluss an BMA Koppler
→	1. FLUCHTWEG
→	2. FLUCHTWEG

ZUGÄNGLICHKEIT

- ÖFFENTLICH DAUERHAFT
- TAGS ÖFFENTLICH / NACHTS BESCHRÄNKT (MED.PERSONAL, TECHN. PERSONAL, PATIENTEN, BESUCHER)
- DAUERHAFT BESCHRÄNKT / MIT ÖFFENTLICHKEIT (MED.PERSONAL, TECHN. PERSONAL, PATIENTEN, BESUCHER)
- DAUERHAFT BESCHRÄNKT / NICHT ÖFFENTLICHER BEREICH (MED.PERSONAL, TECHN. PERSONAL)
- DAUERHAFT BESCHRÄNKT TECHNIK (TECHN. PERSONAL)

INDEX	DATUM	GEZ.	PLANÄNDERUNG
02	21.04.2026	up	Eintrag BMA- Koppler (BMA-K)
01	05.11.2025	ak-up	Freigabe
00	13.07.2023	lb	Überarbeitung Entwurfsplanung

STANDORT	GEBÄUDE-NR.	LPH	KOSTENGRUPPE	PLANART	ZUGRENZUNG	INTERNES KENNZEICHEN	INDEX
EUT	020	LP5	344	SKTUG1		0812	F02

BAUVORHABEN

NEUBAU ZENTRALBAU II

BAUHERR

KLINIKUM ST. GEORG GGMBH

DEUTZSCHKE(ETB.141) DATER LEPOG

GESAMTANLAGE

GEBÄUDE / BAUTEIL / PLANSCHNITT

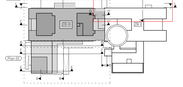

ETRGBS
±0.00m = 117.50 über NHN (DHHN2016)

PLANNUMMER 0812

LEISTUNGSPHASE GEM. HOAI

AUSFÜHRUNGSPLANUNG

OBJEKTKLANUNG GEBÄUDE

PLANART / ZUORDNUNG

TÜREN / SCHLIESZKONZEPT
UNTERGESCHOSS
ANBINDUNG H3/H20

PLANUNG BEDIZNTECHNIK

PLANSCHNITT

PLAN 03

TRAGWERKSPLANUNG

PLANSTUFE / STATUS NACH WTR-STANDARD

W4 - FREIGABE

PLANUNG HLS, AUTOMATION UND FÖRDERTECHNIK

BEZEICHNUNG TEILMODELL (DWG) : ARCHITEKTUR / OBJEKTPLANUNG :

STANDORT GEBÄUDENUMMER LPH KOSTENGRUPPE PLANART ZUGRENZUNG INTERNES KENNZ. INDEX

PLANUNG ELEKTROTECHNIK

BEZEICHNUNG TEILMODELL (DWG) : MEDIZINTECHNIK :

STANDORT GEBÄUDENUMMER LPH KOSTENGRUPPE PLANART ZUGRENZUNG INTERNES KENNZ. INDEX

INFRASTRUKTUR UND FREIANLAGEN

BEZEICHNUNG TEILMODELL (DWG) : TGA - HLS :

STANDORT GEBÄUDENUMMER LPH KOSTENGRUPPE PLANART ZUGRENZUNG INTERNES KENNZ. INDEX

BRANDSCHUTZ

BEZEICHNUNG TEILMODELL (DWG) : TGA - ELT :

STANDORT GEBÄUDENUMMER LPH KOSTENGRUPPE PLANART ZUGRENZUNG INTERNES KENNZ. INDEX

BAUPHYSIK

FREIGABE		FREIGABE	
ORT/DATUM		BAUHERR	ORT/DATUM	PLANVERFASSER
21.10.2020 / rp ERST - DATUM / ERST	1:100 MAZSTAB	18554 PNJ - NR	Vermg.KGU 282 LPHB CAD - PKJ	29.05.2026 PLOTDATUM

HOB = 594 / 1470 (0.87m²)

- URHEBER- UND NUTZUNGSRECHTE VORBEHALTEN -

Allplan 2017