
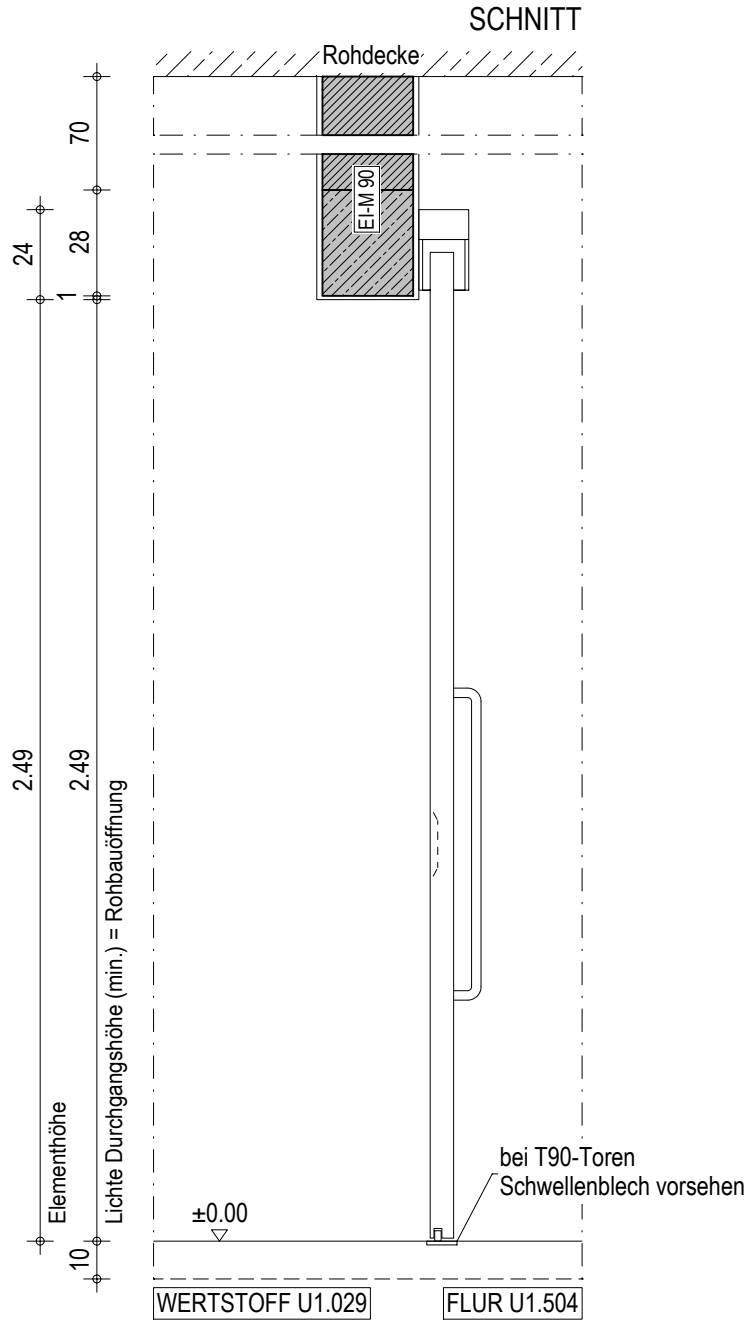


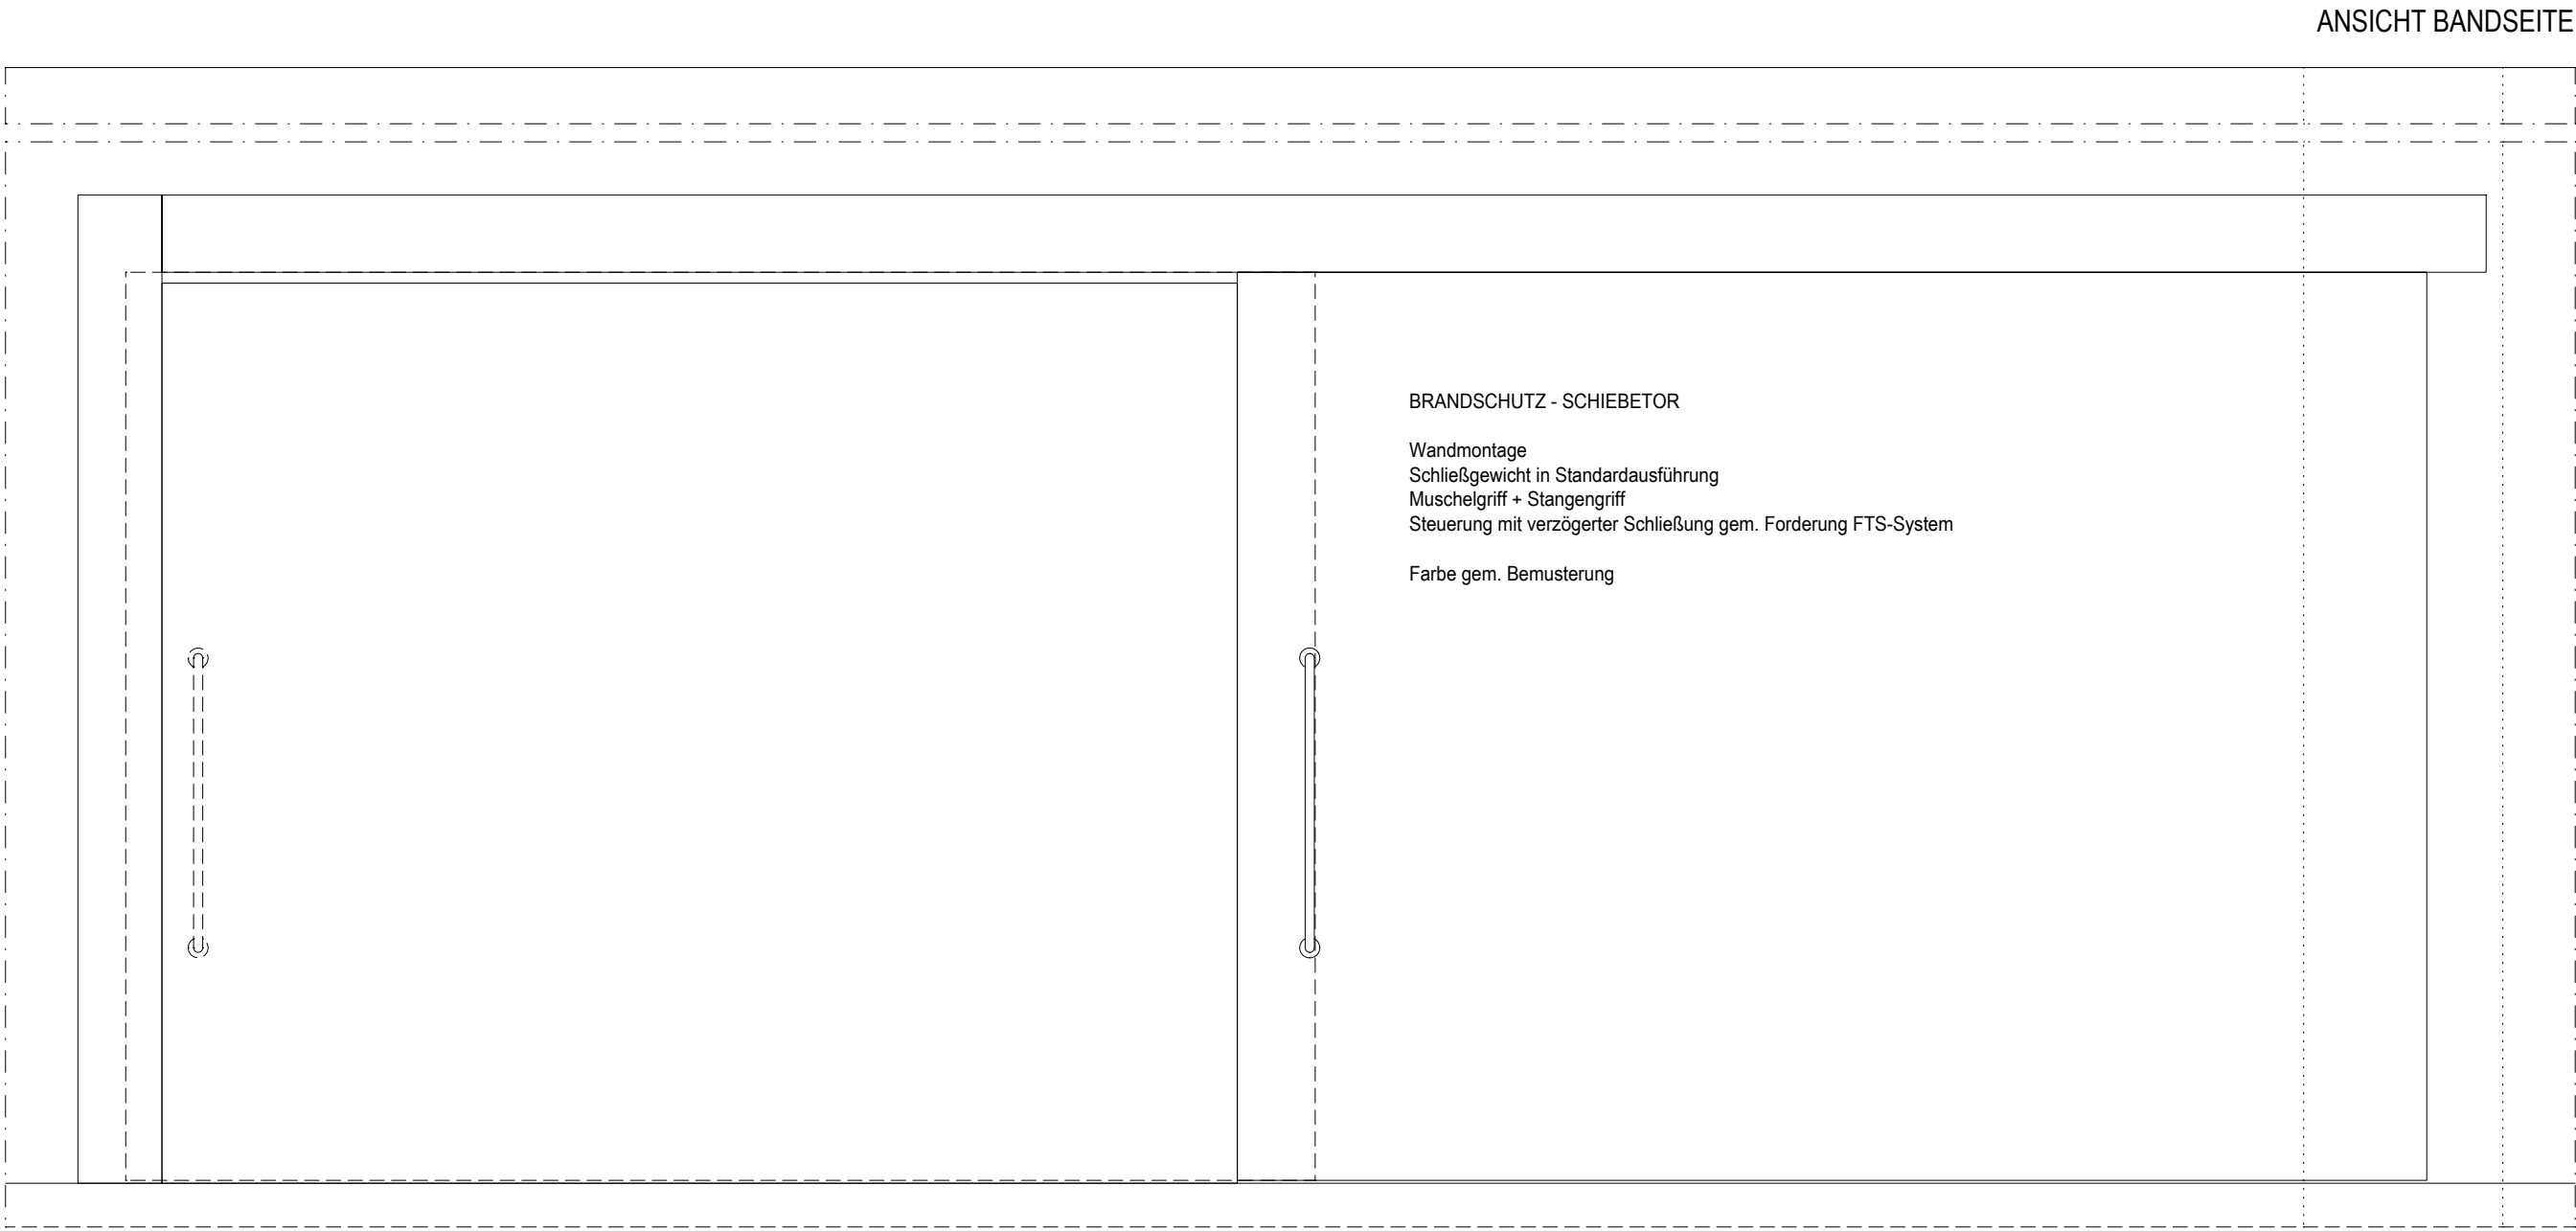


ANALOGUE TÜREN:

Rohbaumaße, Einbausituation, Anforderungen
und Ausstattung siehe Türliste und Grundrisse!

U1.018-2 T30

U1.029-5 T90

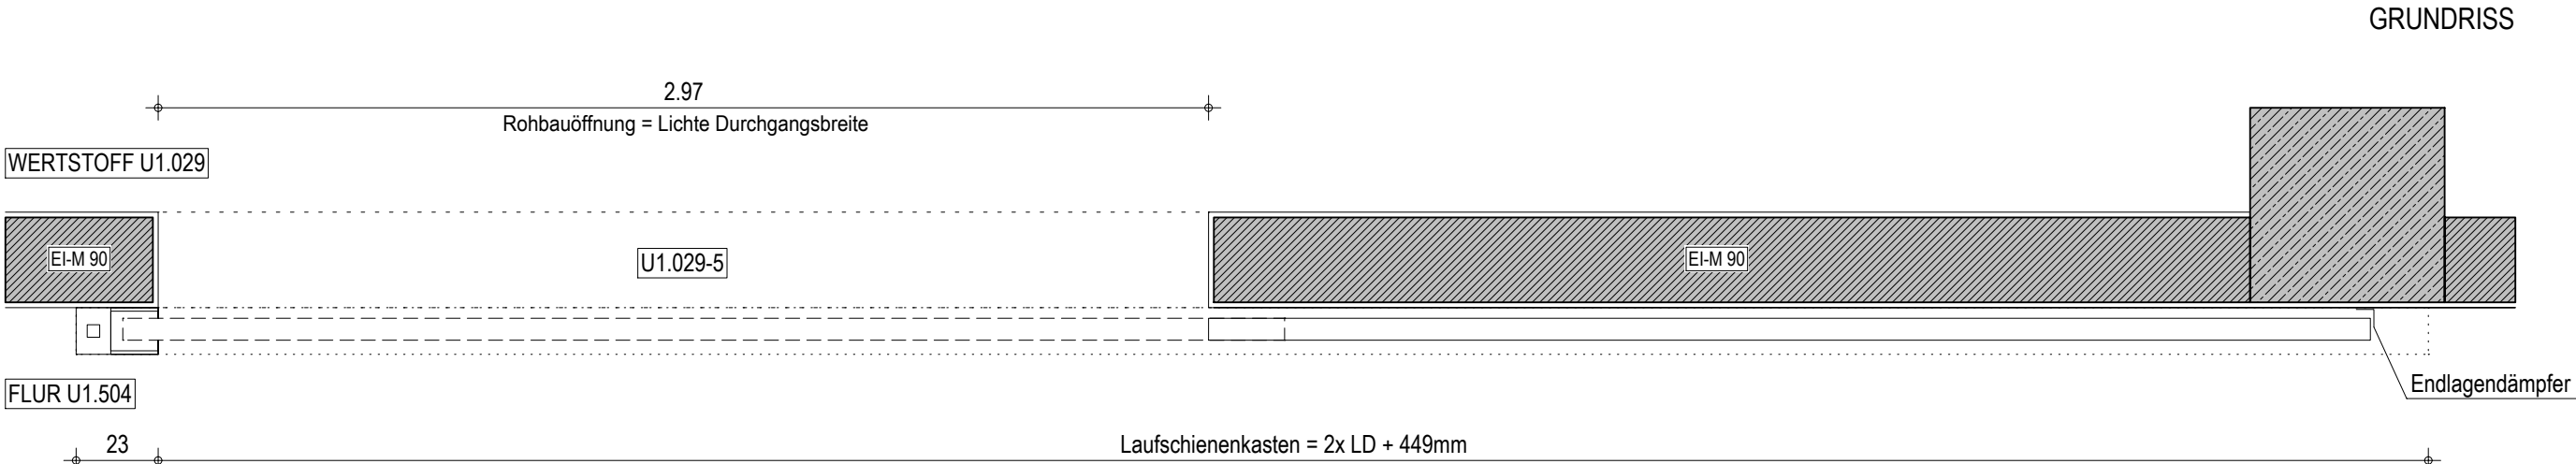

						FREIGABE	
						ORT/DATUM	
						BAUVORHABEN / BAUHERR	
						NEUBAU ZENTRALBAU II	
						KLINIKUM ST. GEORG GGMHB	
						PLANART / ZUORDNUNG	
						REFERENZDETAIL 9.1	
						Brandschutz-Schiebetor - am Bsp. BSST U1.029-5	
						BAUTEIL / LEISTUNGSPHASE GEM. HOAI	
						AUSFÜHRUNGSPLANUNG	
						W1 - FREIGABE	
						ALLE MASZE SIND VOM AUFTRAGNEHMER VOR BEGINN DER ARBEITEN AM BAU ZU RPÜFEN.	
						ABWEICHUNGEN SIND DER BAULEITUNG UMGEHEND MITZUTEILEN!	
						- URHEBER- UND NUTZUNGSRECHTE VORBEHALTEN -	
						EUT06.0LP53.4.4DET01217.2F01	
						STANDORT GEB.-NR. LPH KG PLANART ZUORDNUNG INTERN INDEX	

H/B = 297 / 590 (0.18m²)

Allplan 2023