
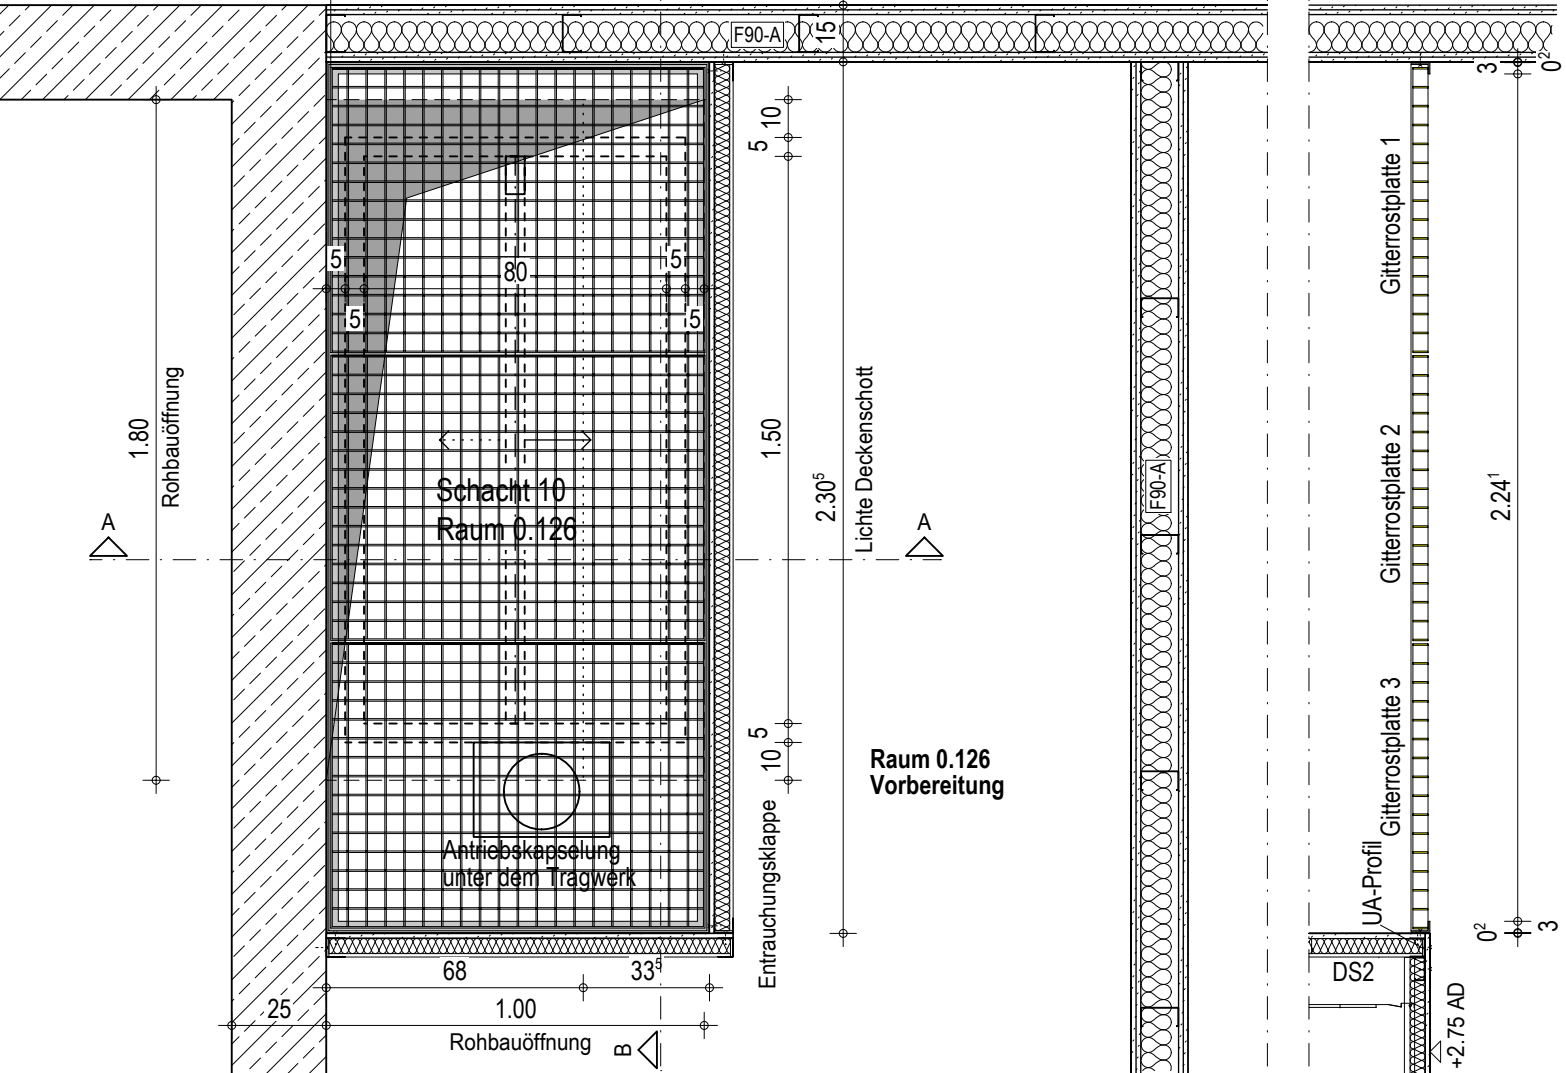


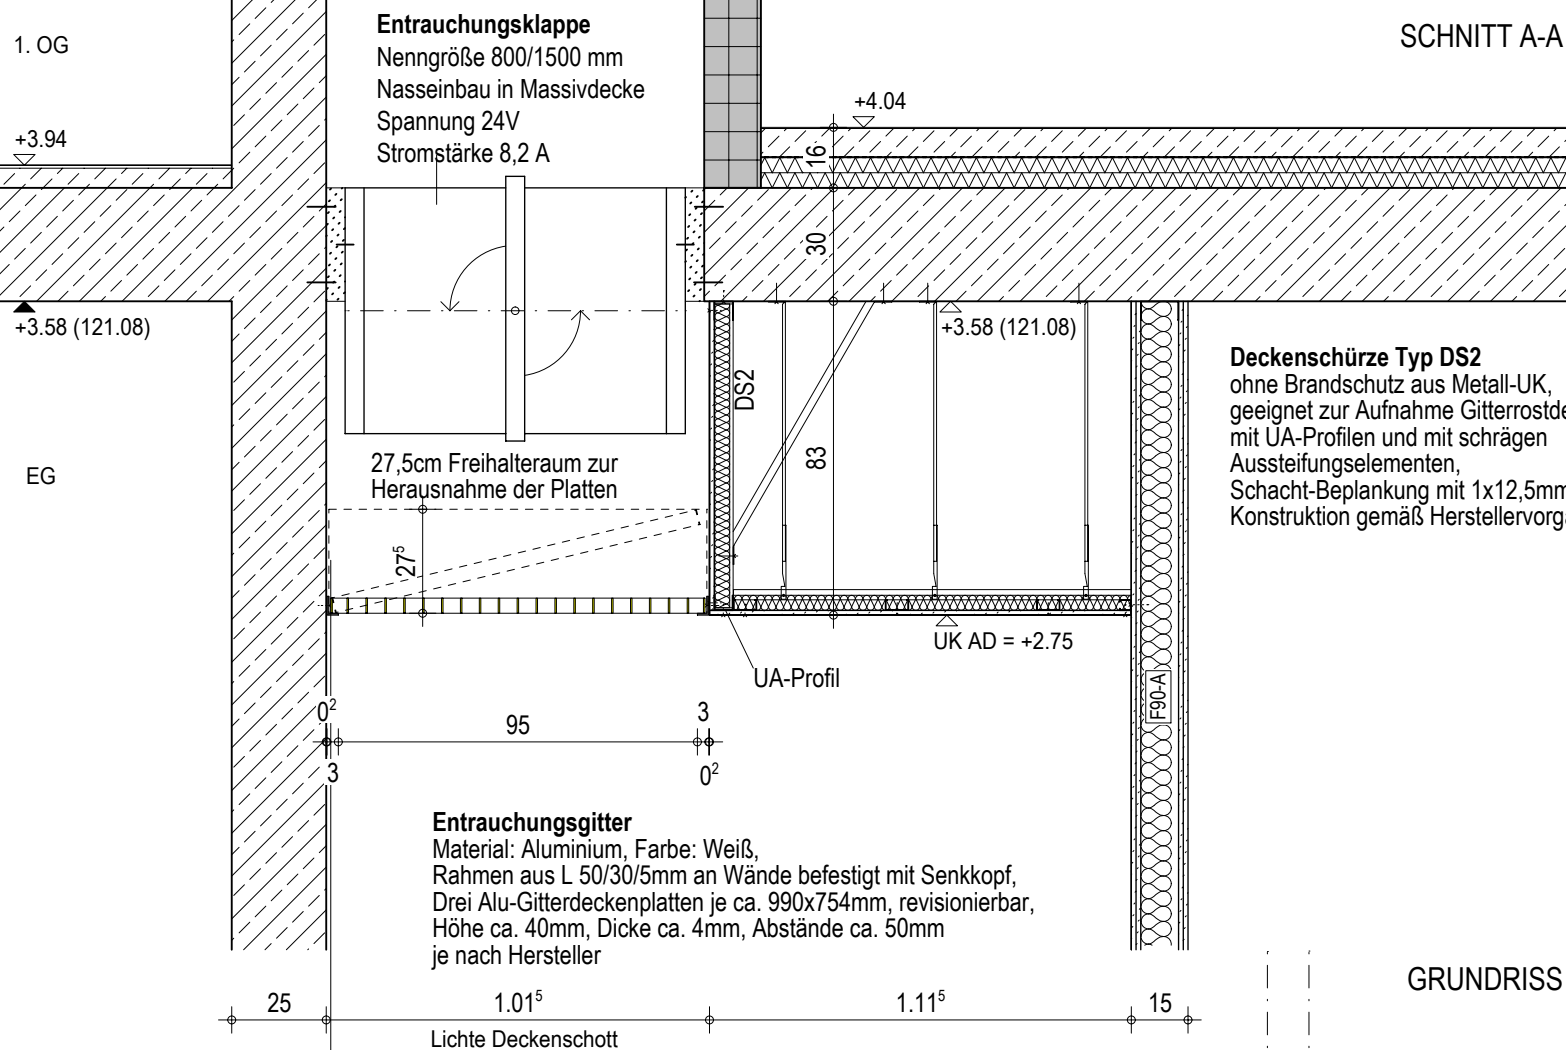

ANALOGE ANFORDERUNGEN:

SCHACHT 10 _ Standort: Decke über EG im Raum 0.126
SCHACHT 12 _ Standort: Decke über EG im Raum 0.135

					FREIGABE	
					BAUHERR	
					ORT/DATUM	
					BAUVORHABEN / BAUHERR	
					NEUBAU ZENTRALBAU II	
					KLINIKUM ST. GEORG GMBH	
					PLANART / ZUORDNUNG	
					DETAIL ENTRAUCHUNGSKLAPPE IN DECKE	
					SCHACHT 10, DECKE ÜBER EG	
					PLANSTUFE / STATUS	
					W2 - FREIGABE	
					EUT 0,6,0 LP 5,3,5,2 DET 0,1, 2,1,0,7 F,0,2	
					STANDORT GEB.-NR. LPH KG PLANART ZUORDNUNG INTERN INDEX	

15.07.2024 / lis

ERST.-DAT./ERST.

1:20

MASZSTAB

18554

PRJ - NR

leipzig_KSG ZB2_

LPHs.1

CAD - PRJ

02.06.2026

PLOTDATUM

ALLE MASZE SIND VOM AUFTRAGNEHMER VOR BEGINN DER ARBEITEN AM BAU ZU RPÜFEN.
ABWEICHUNGEN SIND DER BAULEITUNG UMGEHEND MITZUTEILEN!

- URHEBER- UND NUTZUNGSRECHTE VORBEHALTEN -

H/B = 297 / 420 (0.12m²)

Allplan 2023