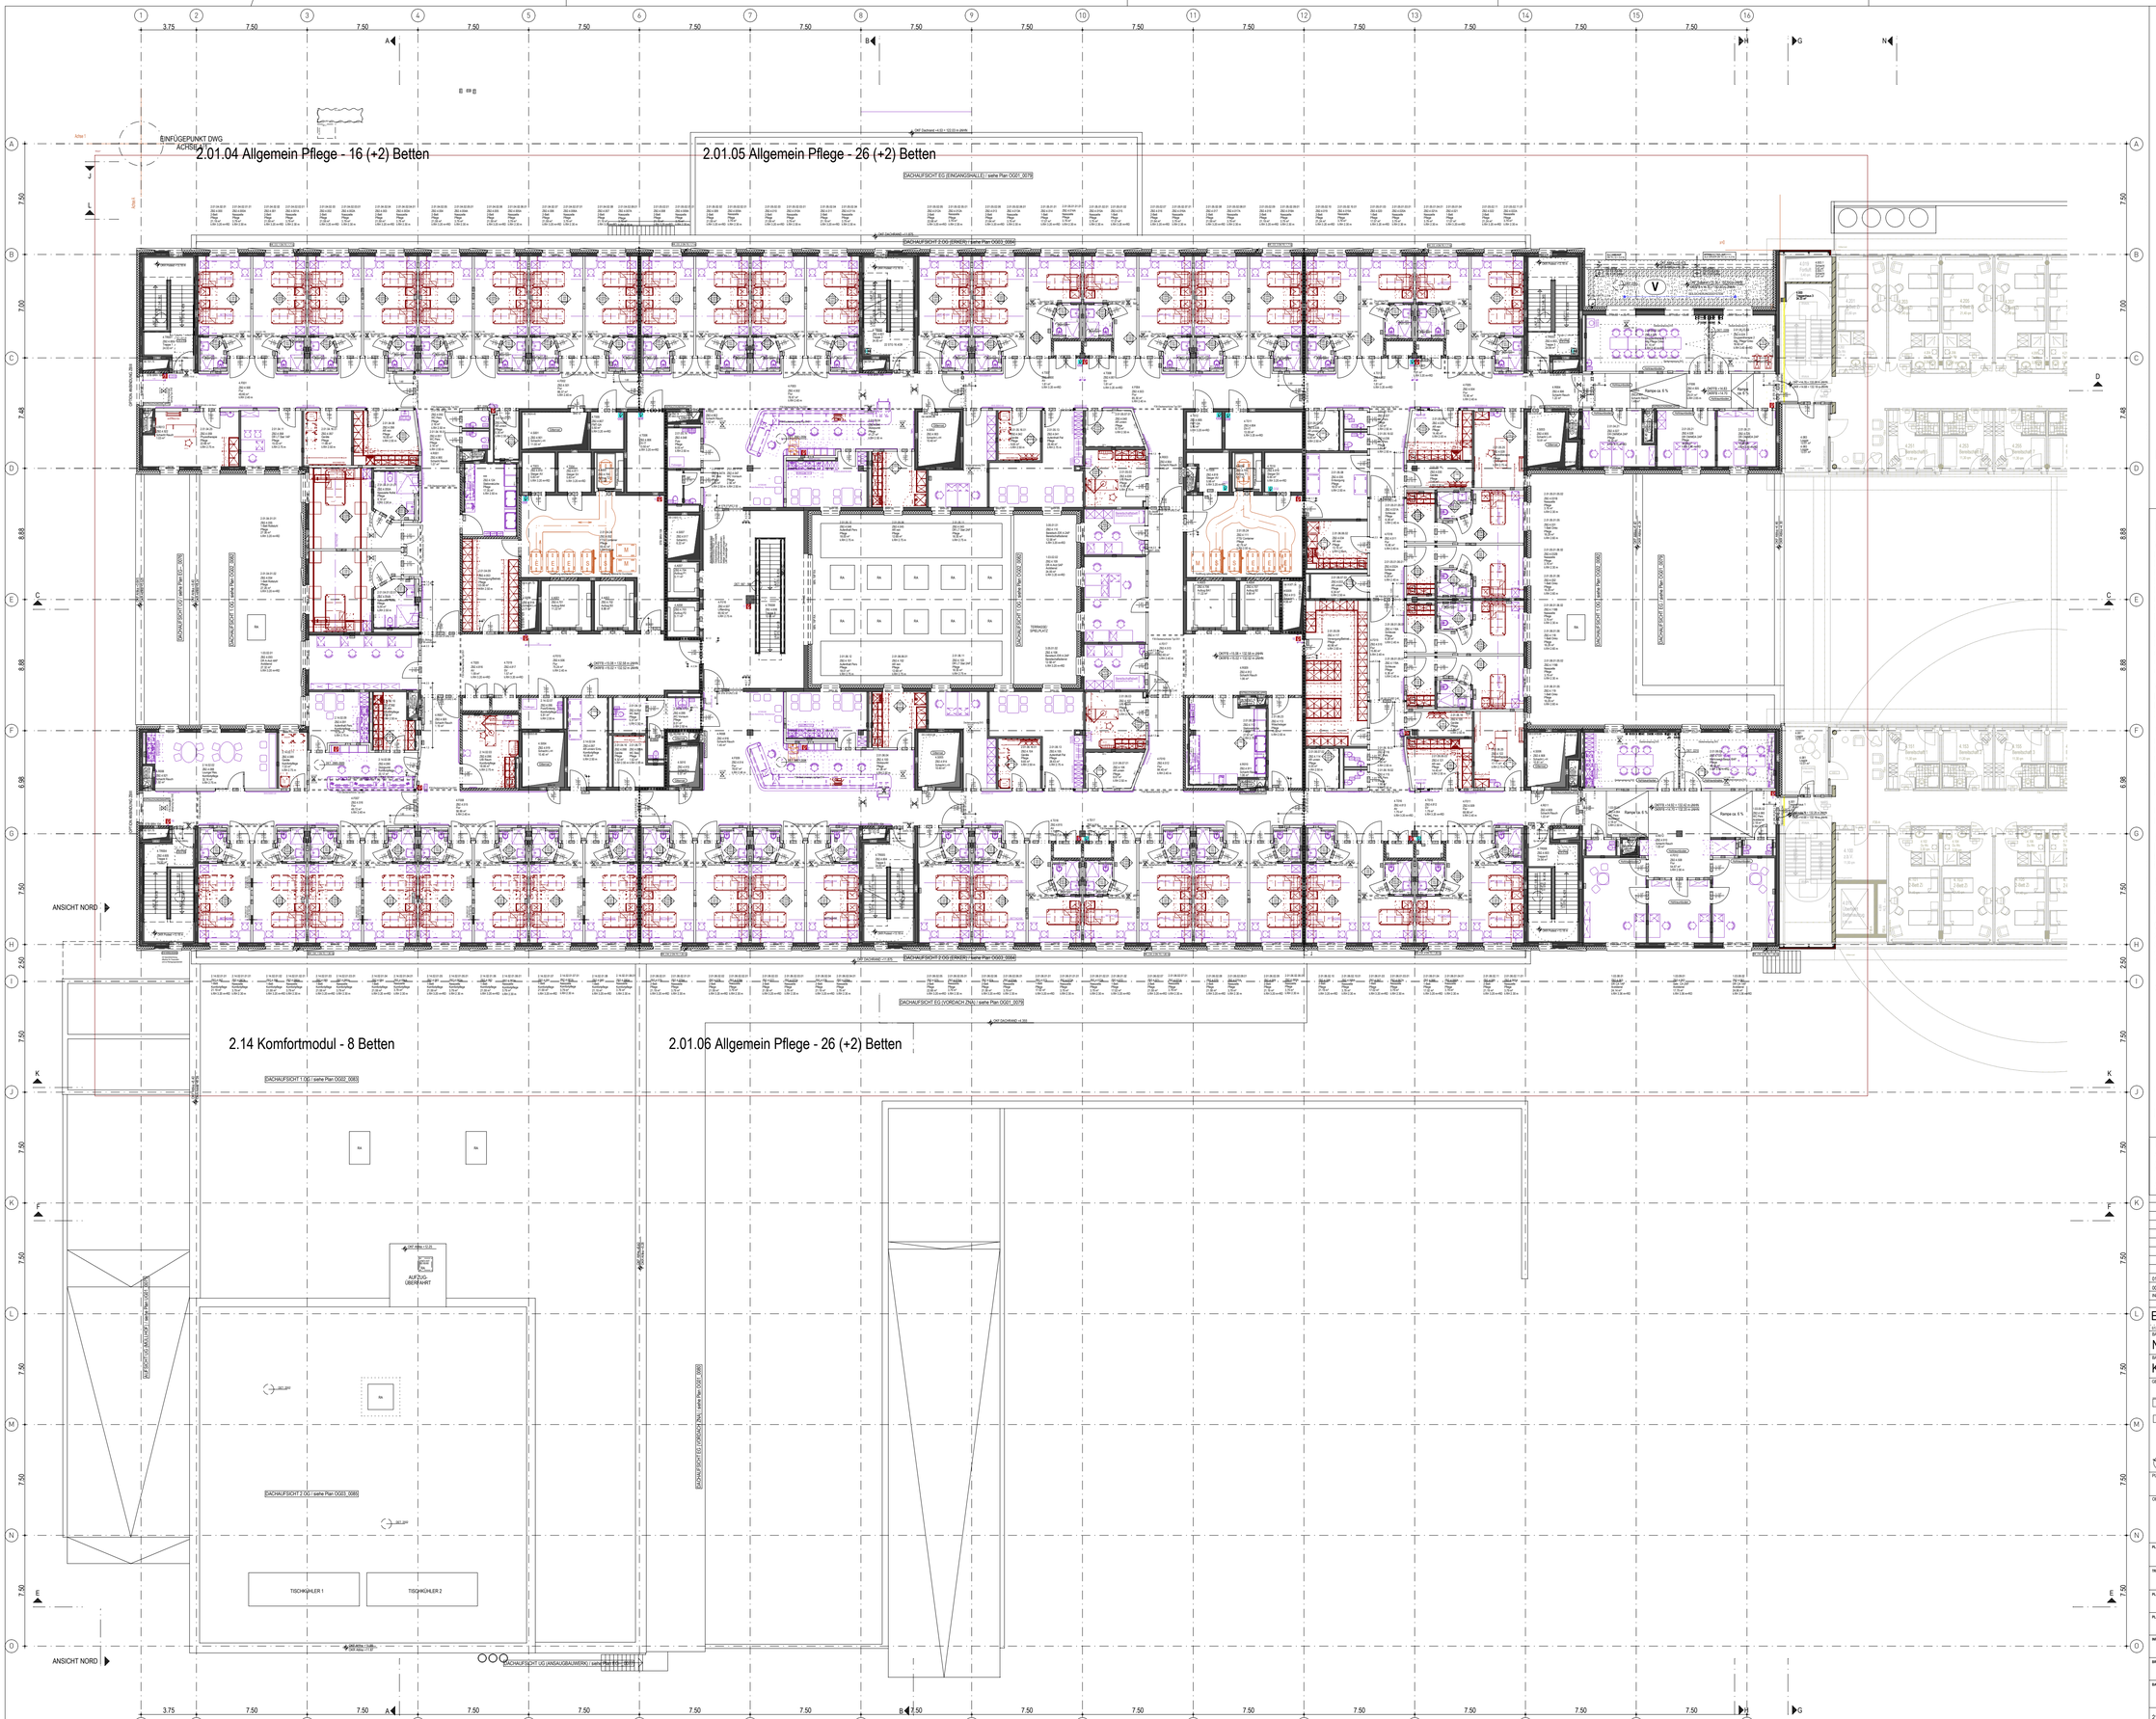

LEGENDE ÜBERSICHT AUSSTATTUNG

- LOSE MÖBLIERUNG
- FESTEINBAU

LEGENDE OBJEKTPLANUNG

WÄNDE

- STAHLBETON ORTBETON
- STAHLBETON HALBFERTIGTEIL
- STAHLBETON VOLLFERTIGTEIL
- ESTRICH, UNBEWEHRTER BETON
- MAUERWERK AUS KSV 2.0
- MAUERWERK AUS PB4
- GIPSKARTON
- GIPSKARTON BEPLANKUNG BIS OK TROCKENBAUDECKENKONSTRUKTION
- Brandschutzanforderung Min. E90 / F90
- Brandschutzanforderung Min. E30 / F30
- STAHL-/GLAS-WAND / -TÜR
- ELEMENTIERTE TRENNWAND
- WÄRMEDÄMMUNG

ROHBAU SONSTIGES

- SCHACHT NACH UNTEN / NACH OBEN
- DE — DACHEINLAUF
- BE — BODENEINLAUF/GULLY (OK BE BEZGL. OKFFB)
- ESTRICHFUGE
- ABSCHLUSSWINKEL ESTRICH
- SB — SICHTBETON QUALITÄT SB (nach Herstellt Sichtbeton des Bundesverbands der deutschen Zementindustrie)
- STB HALBFERTIGTEIL MIT VERPRESSSCHLAUCH
- VERPRESSANSCHLUSSDOSE

WÄNDE IM BESTAND

- BESTAND
- NEUBAU
- ABBRUCH

ACHTUNG:
MASZE IM BESTAND NUR UNTER VORBEHALT! SIND DURCH AUFMASZ ZU ERMITTELN

BRANDWIDERSTAND DER BAUTEILE:

- F 30 — Feuerhemmende Wand
- F 90 / F 90 / F 90 — Feuerbeständige Wand / Tragend Brandwand und Bauart Brandwand Brandwand
- F — Feuerhemmende Verglasung mit thermischer Isolation
- F — Feuerbeständige Verglasung mit thermischer Isolation
- T — Dicht- und selbstschließende Tür
- T 30 — F90-Fahrschachttür
- RS — RAUCHSCHUTZTÜR DIN 18095
- T — FEUERHEMMENDER ABSCHLUSS
- FS — FEUERBESTÄNDIGER ABSCHLUSS

FEUCHTRAUMBEANSPR.

- G1 — GERING (GÄSTE / PERSONAL WC)
- G2 — MÄSSIG (NASSZELLE)
- G3 — HOCH (PERSONAL DUSCHEN)
- G4 — SEHR HOCH (STATIONSKÜCHEN)
- ▲ — BEZUG BEANSPRUCHTE SEITE

BRANDSCHUTZ SONSTIGES

- F — FEUERLÖSCHER / WANDHYDRANT
- LS — LÖSCHWASSEREINSPEISUNG
- E — ENTNAHMESTELLE

SCHALLSCHUTZ

- WS 05 — ERHÖHTES SCHALLDÄMMMASZ WAND W56dB = Rw R 56dB
- WS 00 — NORMALES SCHALLDÄMMMASZ WAND: Rw,R 52dB

BAULICHER STRAHLENSCHUTZ

ANGEGEBENER STRAHLENSCHUTZWERT IST BLEIGLEICHWERT DER GES. WANDKONSTRUKTION. STRAHLENSCHUTZ MUSS BIS ZUR HÖHE DER ABGEHÄNGTEN DECKE GEWÄHRLEISTET SEIN.

- PB — BLEIGLEICHWERT; PbGw (mm)

WANDANFORDERUNGEN

- SP — Kalk-Zementputz (MW / SB) Feuchträume
- SP — Gipsputz (MW / SB-wände) ca. 15mm
- SP — Spachtelung (SB-wände / -Stützen) ca. 5mm
- QL — Maler Anstrich auf Rohbau (MW Nebenräume)
- Trockenbaubeplankung W.5 / W2.4
- TP — Trockenputz vor Massivbauteil
- DL DK — Gleitender Deckenanschluss siehe Pläne 0872 - 0876
- WVS — Wandverstärkung/Traverse in GK-Wänden
- Beachte: WVS Nasszellen siehe in RST 1001-10/18
- Wandfliesen mit Höhenangabe

Gewerkezuordnung

- Ausstattung
- Medizintechnik
- HLS
- Elektro

MASZE

OK ZARGE

- VERMASSUNG ROHBAUAUSBAU
- VERMASSUNG SANITÄROBJEKTE
- OKFFB ±0.00 = 117.50 m üNHN
- OKFFB -0.XX = XXX.XX m üNHN

BRÜSTUNGSHÖHE ZUR SICHERUNG GEGEN ABSTURZ SIEHE FASSADENSCHNITT UND -DETAILS

- DETAIL 1111
- VERWEIS AUF PLANNUMMER

HINWEIS

ALLE BOHRUNGEN IN ROHDECKE IM 2./3./4 OG MAX. 8CM TIEF
ALLE ANGABEN ZU UNTERKANTEN VON UNTERZÜGEN SIND ROHHÖHEN AB OK FERTIGFUSSBODEN.
ALLE ANGABEN VON TÜR- UND BRÜSTUNGSHÖHEN SIND ROHHÖHEN AB OK FERTIGFUSSBODEN.

DIESER PLAN GILT AUSSCHLIESSLICH IN VERBINDUNG MIT DEN ZUGEHÖRIGEN STATIKPLÄNEN!
ALLE MASZE SIND VOM AUFTRAGNEHMER VOR BEGINN DER ARBEITEN EIGENVERANTWORTLICH AM BAU ZU PRÜFEN. MASZABWEICHUNGEN SIND DER BAULEITUNG UMGEHEND MITZUTEILEN!

INDEX	DATUM	GEZ.	
01	18.09.2024	ep	Fa. Plansetz Rohbau
02	06.10.2023	jhi	Plansetz Rohbau

ERSTELLT	GEBÄUDE-NR.	LFN	KOSTENGRUPPE	PLANART	ZUORDNUNG	ÄNDERUNGS-KENNZEICHEN	INDEX
EUT	06	LP5	381	GR	- OG04	005	9F01

BAUVORHABEN
NEUBAU ZENTRALBAU II

BAUHERR
KLINIKUM ST. GEORG GGMBH
DELITZSCHER STR. 141
04129 LEIPZIG

GESAMTANLAGE

GEBÄUDE / BAUTEIL / PLANSCHNITT

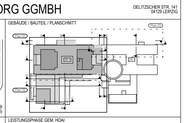

ETRS89
±0.00m = 117.50 über NHN (DHHN2016)

PLANNUMMER 0059

LEISTUNGSPHASE GEM. HOAI
AUSFÜHRUNGSPLANUNG

OBJEKTPLANUNG GEBÄUDE

PLANART / ZUORDNUNG
GRUNDRISS
4. OBERGESCHOSS
ÜBERSICHT AUSSTATTUNG

PLANUNG MEDIZINTECHNIK

PLANSCHNITT
PLAN 01 | PLAN 02

TRAGWERKSPLANUNG

PLANSTUFE / STATUS NACH HOAI STANDARD
W4 - FREIGABE

PLANUNG HLS, AUTOMATION UND FÖRDERTECHNIK

BEZEICHNUNG TEILMODELL (DWG) : ARCHITEKTUR / OBJEKTPLANUNG
EUT-060_LP5_300_GR-_OG04_ARC-_F05
ERSTELLT | GEBÄUDENAMMER | LFN | KOSTENGRUPPE | PLANART | ZUORDNUNG | KOTRROLKENNZ | INDEX

PLANUNG ELEKTROTECHNIK

BEZEICHNUNG TEILMODELL (DWG) : MEDIZINTECHNIK
ERSTELLT | GEBÄUDENAMMER | LFN | KOSTENGRUPPE | PLANART | ZUORDNUNG | KOTRROLKENNZ | INDEX

INFRASTRUKTUR UND FREIANLAGEN

BEZEICHNUNG TEILMODELL (DWG) : TGA - HLS
ERSTELLT | GEBÄUDENAMMER | LFN | KOSTENGRUPPE | PLANART | ZUORDNUNG | KOTRROLKENNZ | INDEX

BRANDSCHUTZ

BEZEICHNUNG TEILMODELL (DWG) : TGA - ELT
ERSTELLT | GEBÄUDENAMMER | LFN | KOSTENGRUPPE | PLANART | ZUORDNUNG | KOTRROLKENNZ | INDEX

BAUPHYSIK

FREIGABE	FREIGABE
ORTDATUM	ORTDATUM / PLANVERFASSER

21.10.2020 / ep	1:200	18554	1:250.262	15.04.2026
ERST. - DATUM / ERST.	MASZSTAB	PRJ - NR	CAD - PRJ	PLOTDATUM

H/B = 594 / 841 (0.50m²)

- URHEBER- UND NUTZUNGSRECHTE VORBEHALTEN -