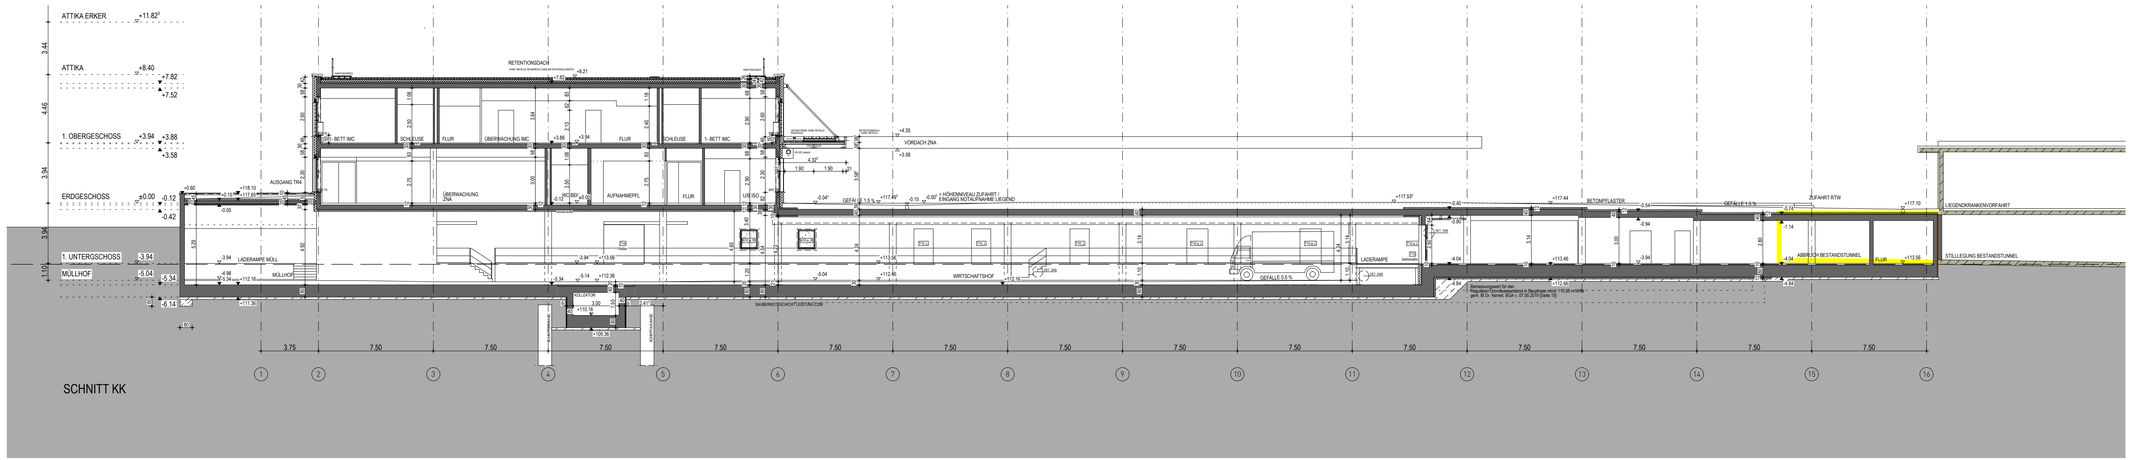

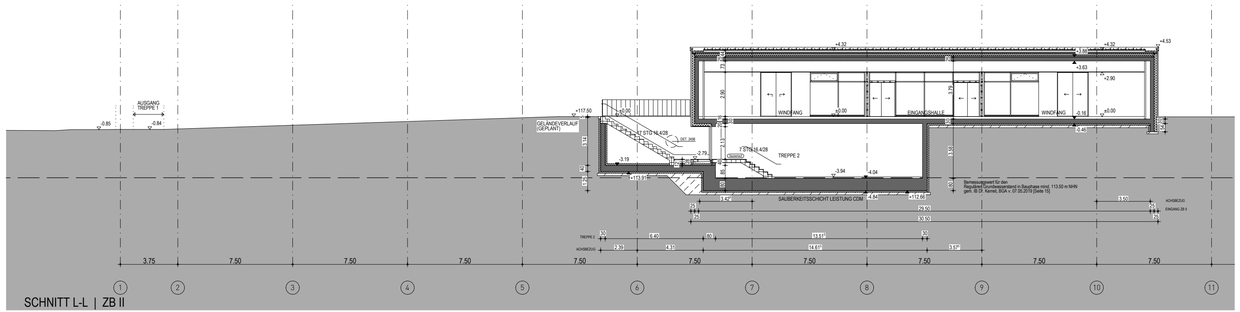

LEGENDE OBJEKTPLANUNG

WÄNDE

- STAHLBETON ORTBETON
- STAHLBETON HALBFERTIGTEIL
- STAHLBETON VOLLFERTIGTEIL
- ESTRICH, UNBEWEHRTER BETON
- MAUERWERK AUS KSV 2.0
- MAUERWERK AUS PB4
- GIPSKARTON
- GIPSKARTON BEPLANKUNG BIS OK TROCKENBAUDECKENKONSTRUKTION
- Brandschutzanforderung Min. E90 / F90
- Brandschutzanforderung Min. E30 / F30
- STAHL-/GLAS-WAND / -TÜR
- ELEMENTIERTE TRENNWAND
- WÄRMEDÄMMUNG

WÄNDE IM BESTAND

- BESTAND
- NEUBAU
- ABBRUCH

ROHBAU SONSTIGES

- SCHACHT NACH UNTEN / NACH OBEN
- DACHEINLAUF
- BODENEINLAUF/GULLY OK IE BESL. ÖNORM
- ESTRICHFUGE
- ABSCHLUSSWINKEL ESTRICH
- SICHTBETON QUALITÄT SB (nach Merkblatt Sichtbeton des Bundesverbands der deutschen Zementindustrie)
- STB-HALBFERTIGTEIL MIT VERPRESSSCHLAUCH
- VERPRESSANSCHLUSSDOSE

ACHTUNG:
MASSE IM BESTAND NUR UNTER VORBEHALT! SIND DURCH AUFMASZ ZU ERMITTELN

INDEX	DATUM	GEZ.	PLANÄNDERUNG
01	14.04.2026	tp	Freigabe für Ausschreibung
00	18.06.2025	tp	erstellt

E U T 0 6 0 L P 5 3 0 0 S N - K K L L 0 5 2 0 F 0 1
ERSTELLT | GEBÄUDE NR. | OPT. | KOSTENGRUPPE | PLANART | ZUORDNUNG | INTERNES KENNZEICHEN | INDEX

BAUORDNUNGEN

NEUBAU ZENTRALBAU II

BAUHERR
KLINIKUM ST. GEORG GGMBH
DEUTSCHES STR. 141
04129 LEIPZIG

GESAMTANLAGE | GEBÄUDE / BAUTEIL / PLANSCHNITT

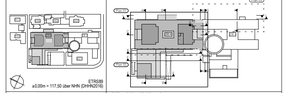

ETRS89
±0.00m = 117.30 über NHN (DHHN2016)

PLANNUMMER: 0520
LEISTUNGSPHASE GEM. HOAI: AUSFÜHRUNGSPLANUNG

OBJEKTPLANUNG GEBÄUDE
PLANART / ZUORDNUNG: SCHNITT KK, SCHNITT LL

PLANUNG MEDIENTECHNIK
PLANSCHNITT

TRAGWERKSPLANUNG
PLANSTUFE / STATUS NACH AHTR.0.STANDARD: W1 - FREIGABE

PLANUNG HLS, AUTOMATION UND FÖRDERTECHNIK

PLANUNG ELEKTROTECHNIK

INFRASTRUKTUR UND FREIAN.ASEN

BRANDSCHUTZ

BAUPHYSIK

FREIGABE		FREIGABE	
ORTDATUM	BAUHERR	ORTDATUM	PLANVERFASSER
18.06.2025 / tp		1:200	18554
ERST. - DATUM / ERST.		MAßSTAB	PRJ - NR
		1:100 / 1:50 / 1:20 / 1:10 / 1:5 / 1:1	14.04.2026
		CAD - PRJ	PLOTDATUM

- URHEBER- UND NUTZUNGSRECHTE VORBEHALTEN -

H/B = 297 / 841 (0.50m²)

Allplan 2023