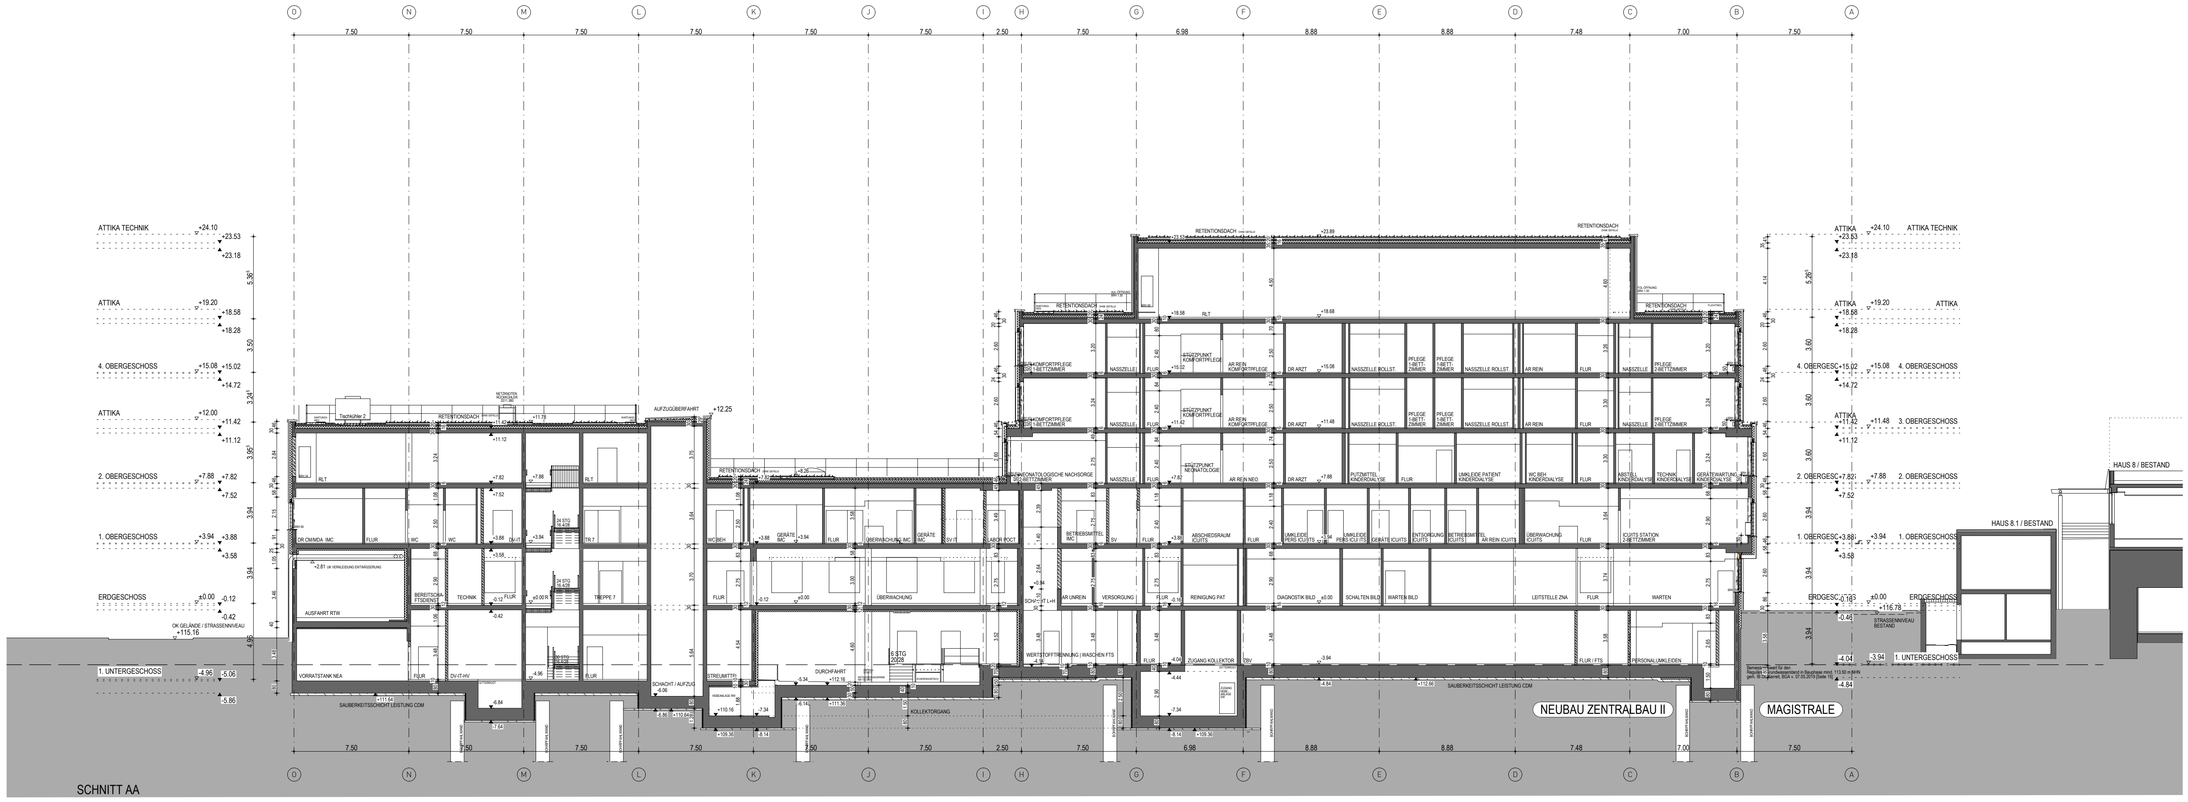
SCHNITT AA
NEUBAU ZENTRALBAU II
MAGISTRALE
HAUS 8 / BESTAND
HAUS 8.1 / BESTAND
ATTIKA TECHNIK
ATTIKA
4. OBERGESCHOSS
3. OBERGESCHOSS
2. OBERGESCHOSS
1. OBERGESCHOSS
ERDGESCHOSS
1. UNTERGESCHOSS
OK GELÄNDE / STRASSENNIVEAU
RETENTIONSDACH
AUFZUGÜBERFAHRT
AUSFAHRT RTW
VORRATSTANK NEA
SAUBERKEITSSCHICHT LEISTUNG CDM
KOLLEKTORGANG
DURCHFAHRT
WERTSTOFFTRENNUNG | WASCHEN FTS
ZUGANG KOLLEKTOR
LEITSTELLE ZNA
WARTEN
PERSONAL | UMKLEIDEN
FLUR | FTS
RLT
TECHNIK
TREPPE 7
UBERWACHUNG
DIAGNOSTIK BILD
SCHALTEN BILD
WARTEN BILD
REINIGUNG PAT
VERSORGUNG
AR UNREIN
ABSCHIEDSRAUM KOURTS
KOURTS STATION 2BETTZIMMER
UMKLEIDE PATIENT KINDERDIALYSE
WC/BSH KINDERDIALYSE
ABSTELL KINDERDIALYSE
TECHNIK KINDERDIALYSE
GERÄTEWARTUNG KINDERDIALYSE
PFLEGE 1BETT ZIMMER
NASSZELLE ROLLST
AR REIN
DR ARZT
NASSZELLE
PFLEGE 2BETTZIMMER
GERIATRISCHE NACHSORGE 2BETTZIMMER
GERÄTE MD
ÜBERWACHUNG MC
SV IT
ABCM ROCT
WC/BSH
DR CMMDA IMC
BERATUNGSRAUM
BERATUNG ZIVIL
TECHNIK
TREPPE 7
DV IT-HV
STREUMITTEL
SCHACHT / AUFZUG
SCHACHT / AUFZUG
SCHACHT / IT LHI
AR UNREIN
VERSORGUNG
REINIGUNG PAT
DIAGNOSTIK BILD
SCHALTEN BILD
WARTEN BILD
LEITSTELLE ZNA
WARTEN
FLUR | FTS
ZSV
SCHACHT / AUFZUG
SCHACHT / AUFZUG
SCHACHT / IT LHI
SCHACHT / IT LHI
SCHACHT / IT LHI