


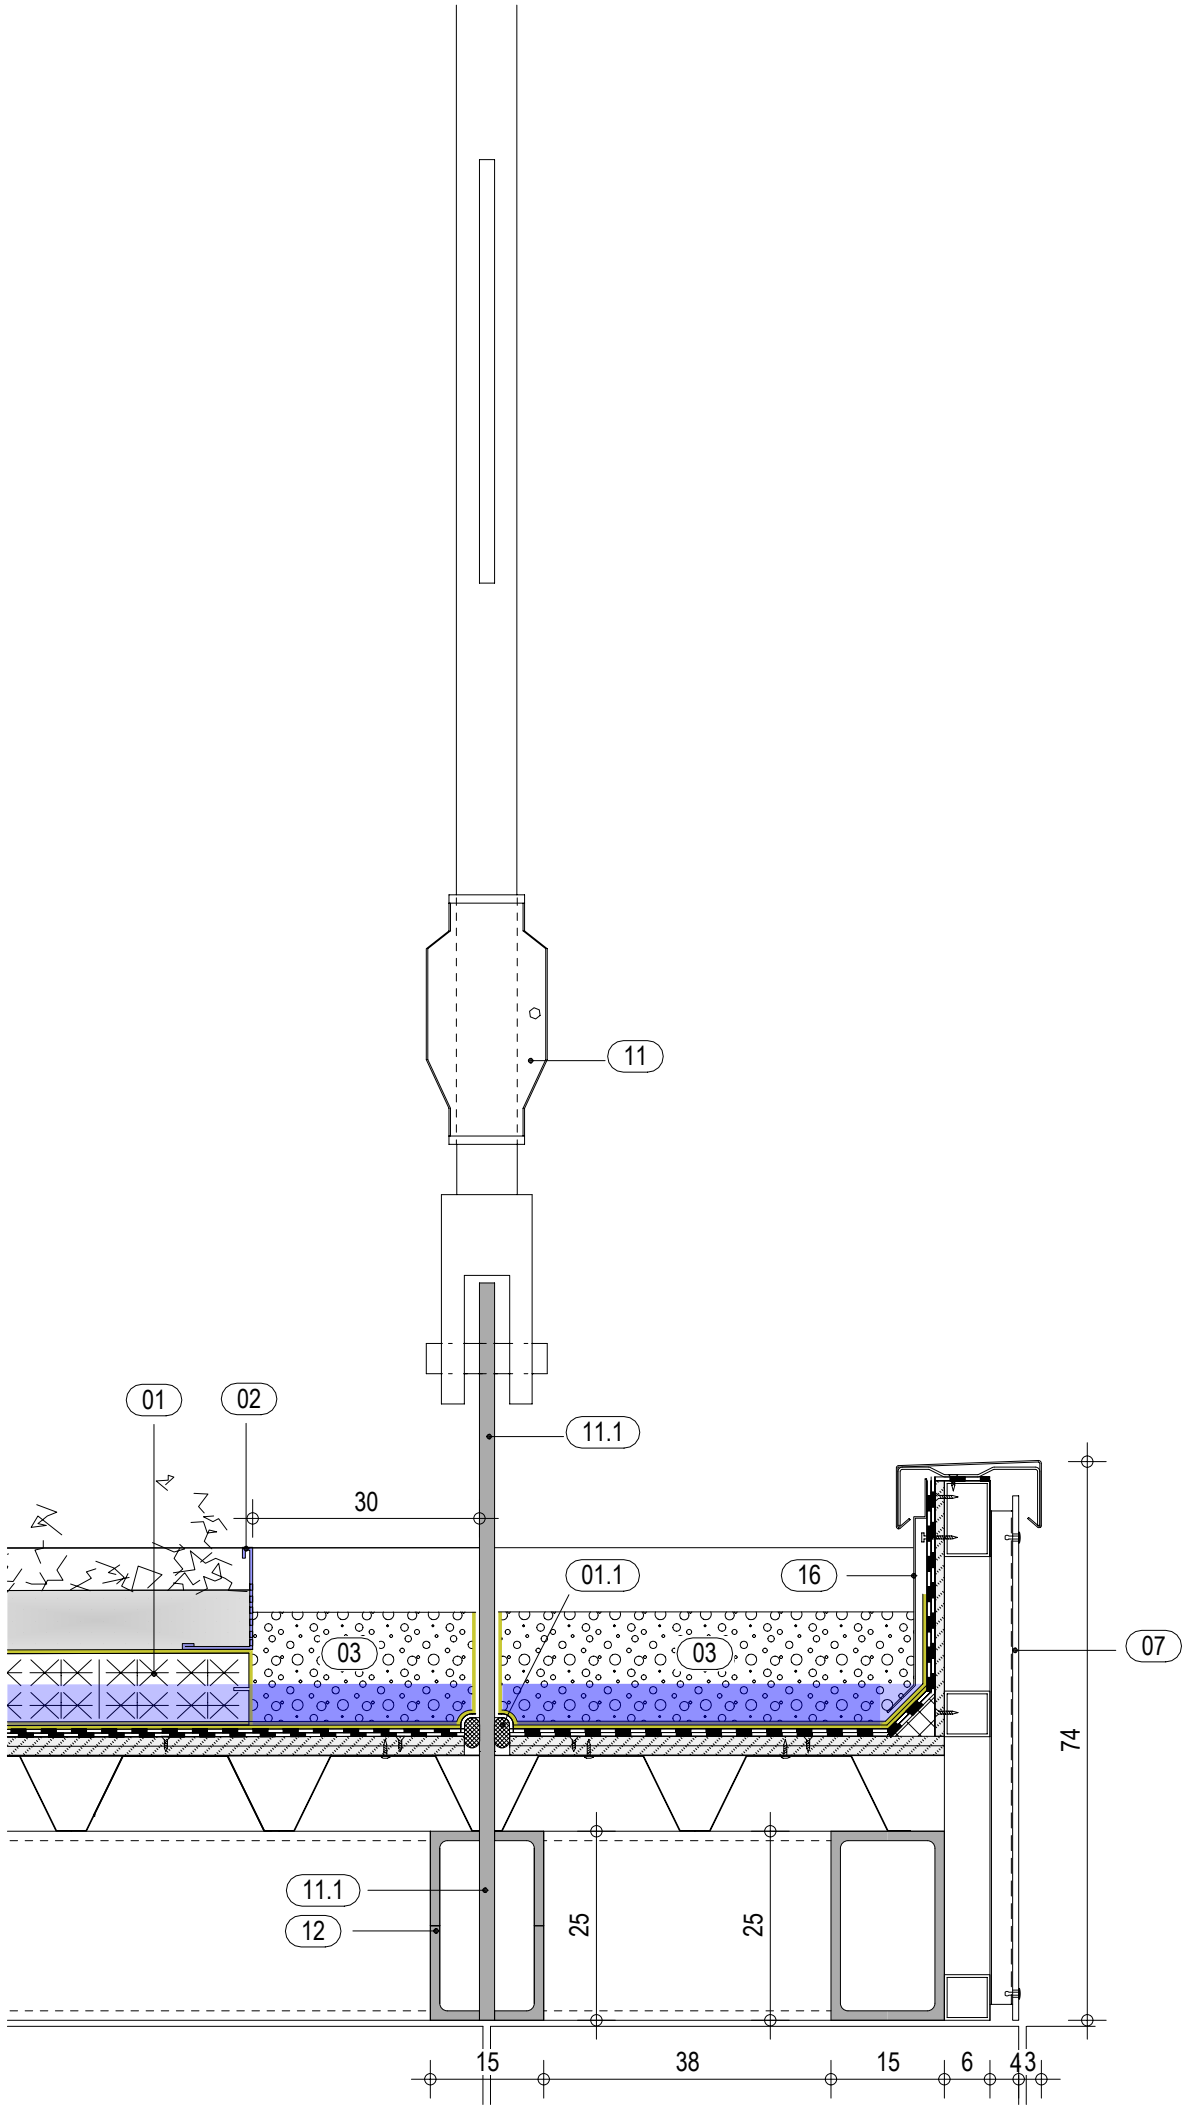

Legende DD_VZ_Regeldetails VZ :

- Dachaufbau nach DIN 18531 und Flachdachrichtlinie als extensives Gründach, Anwendungsklasse K1 (gefällelos), Abdichtungsbahnen entspr. K2, Beanspruchungsklasse B, Eigenschaftsklasse E2, Ausführung als Retentionsdach mit gedrosselten Abläufen, Kiesrandstreifen im Anschlussbereich an aufgehende Bauteile, Dachränder, Kontrollschächte etc.
- 01 Dachaufbau: extensive Begrünung 80 mm, Geotextil, Retentionselement 95 mm, Geotextil, Bitumenabdichtung 2-lagig, 2 x Faserzementplatten je 12,5 mm, von unten, 2. Lage zusätzlich von oben verschraubt, bei Erfordernis gem. Windsogberechnung zusätzlich verklebt, E100 0.88 Trapezblech feuerverzinkt, 01.1 Anschluss an Dachdurchdringung Abhängung Vordach 11 über Flüssigkunststoff mit Gewebeeinlage, Fuge elastisch durch Schlaufenbildung mit geeigneter Rundschnur hinterlegt
- 02 Aluminium-Kiesleiste, aus mehrfachgekanteten Lochblech-Winkel, Stärke mind. 1,5mm, als wasserdurchlässige Trennleiste für Dachbegrünungsaufbauten und Kiesstreifen
- 03 Ca. 15cm Kiesauflage 16/32
- 07 Dachrandeinfassung mit Faserzementplattenverkleidung, auf Aluminium-Unterkonstruktion, Hut / Z-Profil nach statischer Erfordernis / Systemstatik [Leistung Vorhangfassade], Montage auf Stahrohr-UK der Vordachattika [Leistung Stahlbau Vordach]
- 11 Abhängung Vordach mit Spannschlossrohr nach stat. Erfordernissen und DIN 1478, befestigt mit Rundbolzen mit Splint an Stahlschwert 11.1, ca. 20 mm, feuerverzinkt, durchgesteckt und verschweißt mit Primärträger des Vordachs, mit einem geschlitzten Tragprofil und mit Stahlschwert, verschweißt auf Grundplatte 11.2 zur Montage auf Rohbauwand, Bemessung nach statischer Erfordernis
- 12 Stahlrohrrahmenkonstruktion Vordach, feuerverzinkt, Bemessung inkl. Verbindungsmittel nach statischer Erfordernis
- 13 Stahlrohrrahmen-Unterkonstruktion, feuerverzinkt, als UK für Faserzementplatte Wandanschluss / Aufkantung der Abdichtungsbahnen, [Leistung Stahlbau Vordach]
- 16 Aluminiumblech als Schutzbleche für Abdichtungsaufkantung, Stöße hinterlegt [Leistung Dachdecker]

Alle Profile feuerverzinkt. Schweißnähte nachverzinkt. Grundiert und lackiert, seidenglänzend. RAL nach Wahl Architekt.

				FREIGABE			
				ORT/DATUM			
				BAUVORHABEN / BAUHERR			
01				10.12.2025			
Akt., Fortschreibung Legende, Schnittstellen etc.				ad			
00				24.07.2025			
INDEX				DATUM			
Freigabe für Firma				tp			
ÄNDERUNG				GEZ.			
OBJEKTPLANUNG GEBÄUDE							
PLANART / ZUORDNUNG							
DETAIL DD_VZ_04							
VORDACH SEITLICHER ABSCHLUSS							
PLANSTUFE / STATUS							
AUSFÜHRUNGSPLANUNG							
W4 - FREIGABE							
18.11.2022 / tp				1:10		18554	
ERST.-DAT./ERST.		MASZSTAB		PRJ - NR		leipzig_KSG_ZB2_	
				CAD - PRJ		LPH5.1	
				PLOTDATUM		09.04.2026	
ALLE MASZE SIND VOM AUFTRAGNEHMER VOR BEGINN DER ARBEITEN AM BAU ZU RPÜFEN. ABWEICHUNGEN SIND DER BAULEITUNG UMGEHEND MITZUTEILEN!							
- URHEBER- UND NUTZUNGSRECHTE VORBEHALTEN -							
E U T 0 6 0 L P 5 3 6 0 D E T - - - - 2 5 7 3 F 0 1							
STANDORT		GEB.-NR.		LPH		KG	
PLANART		ZUORDNUNG		INTERN		INDEX	