
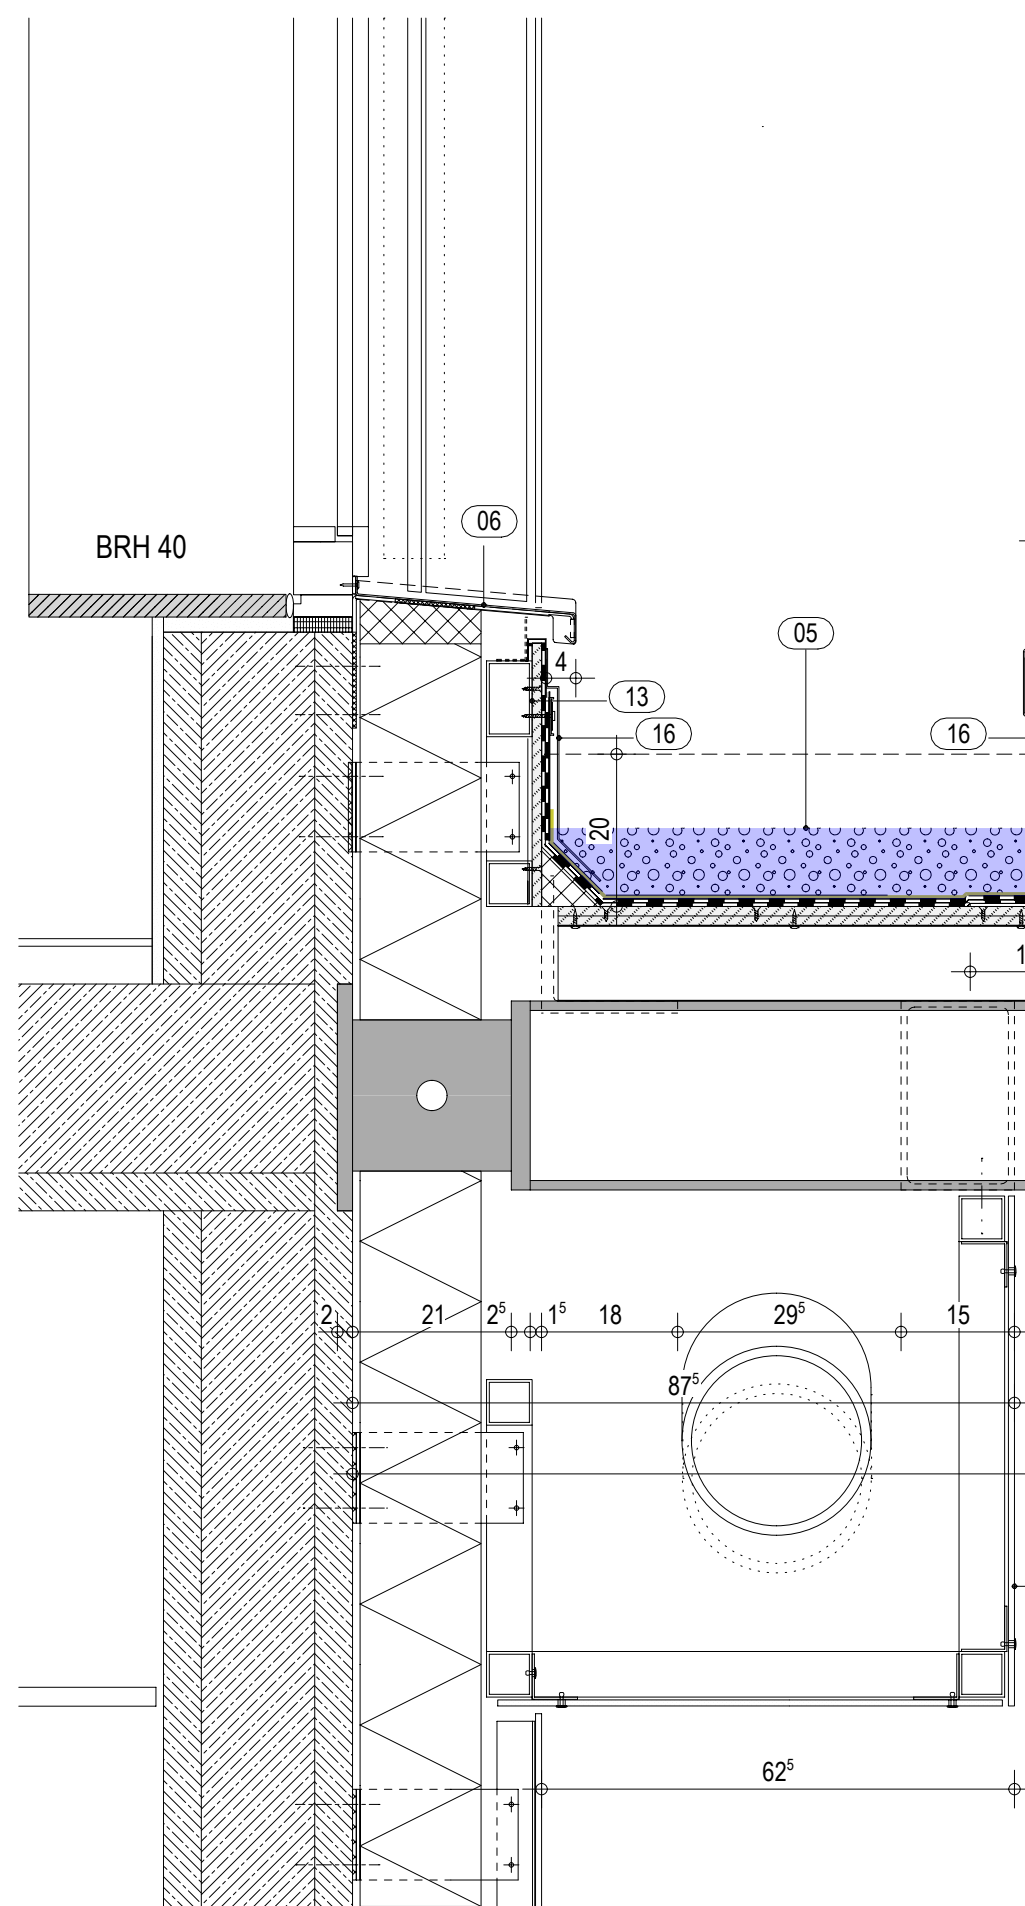


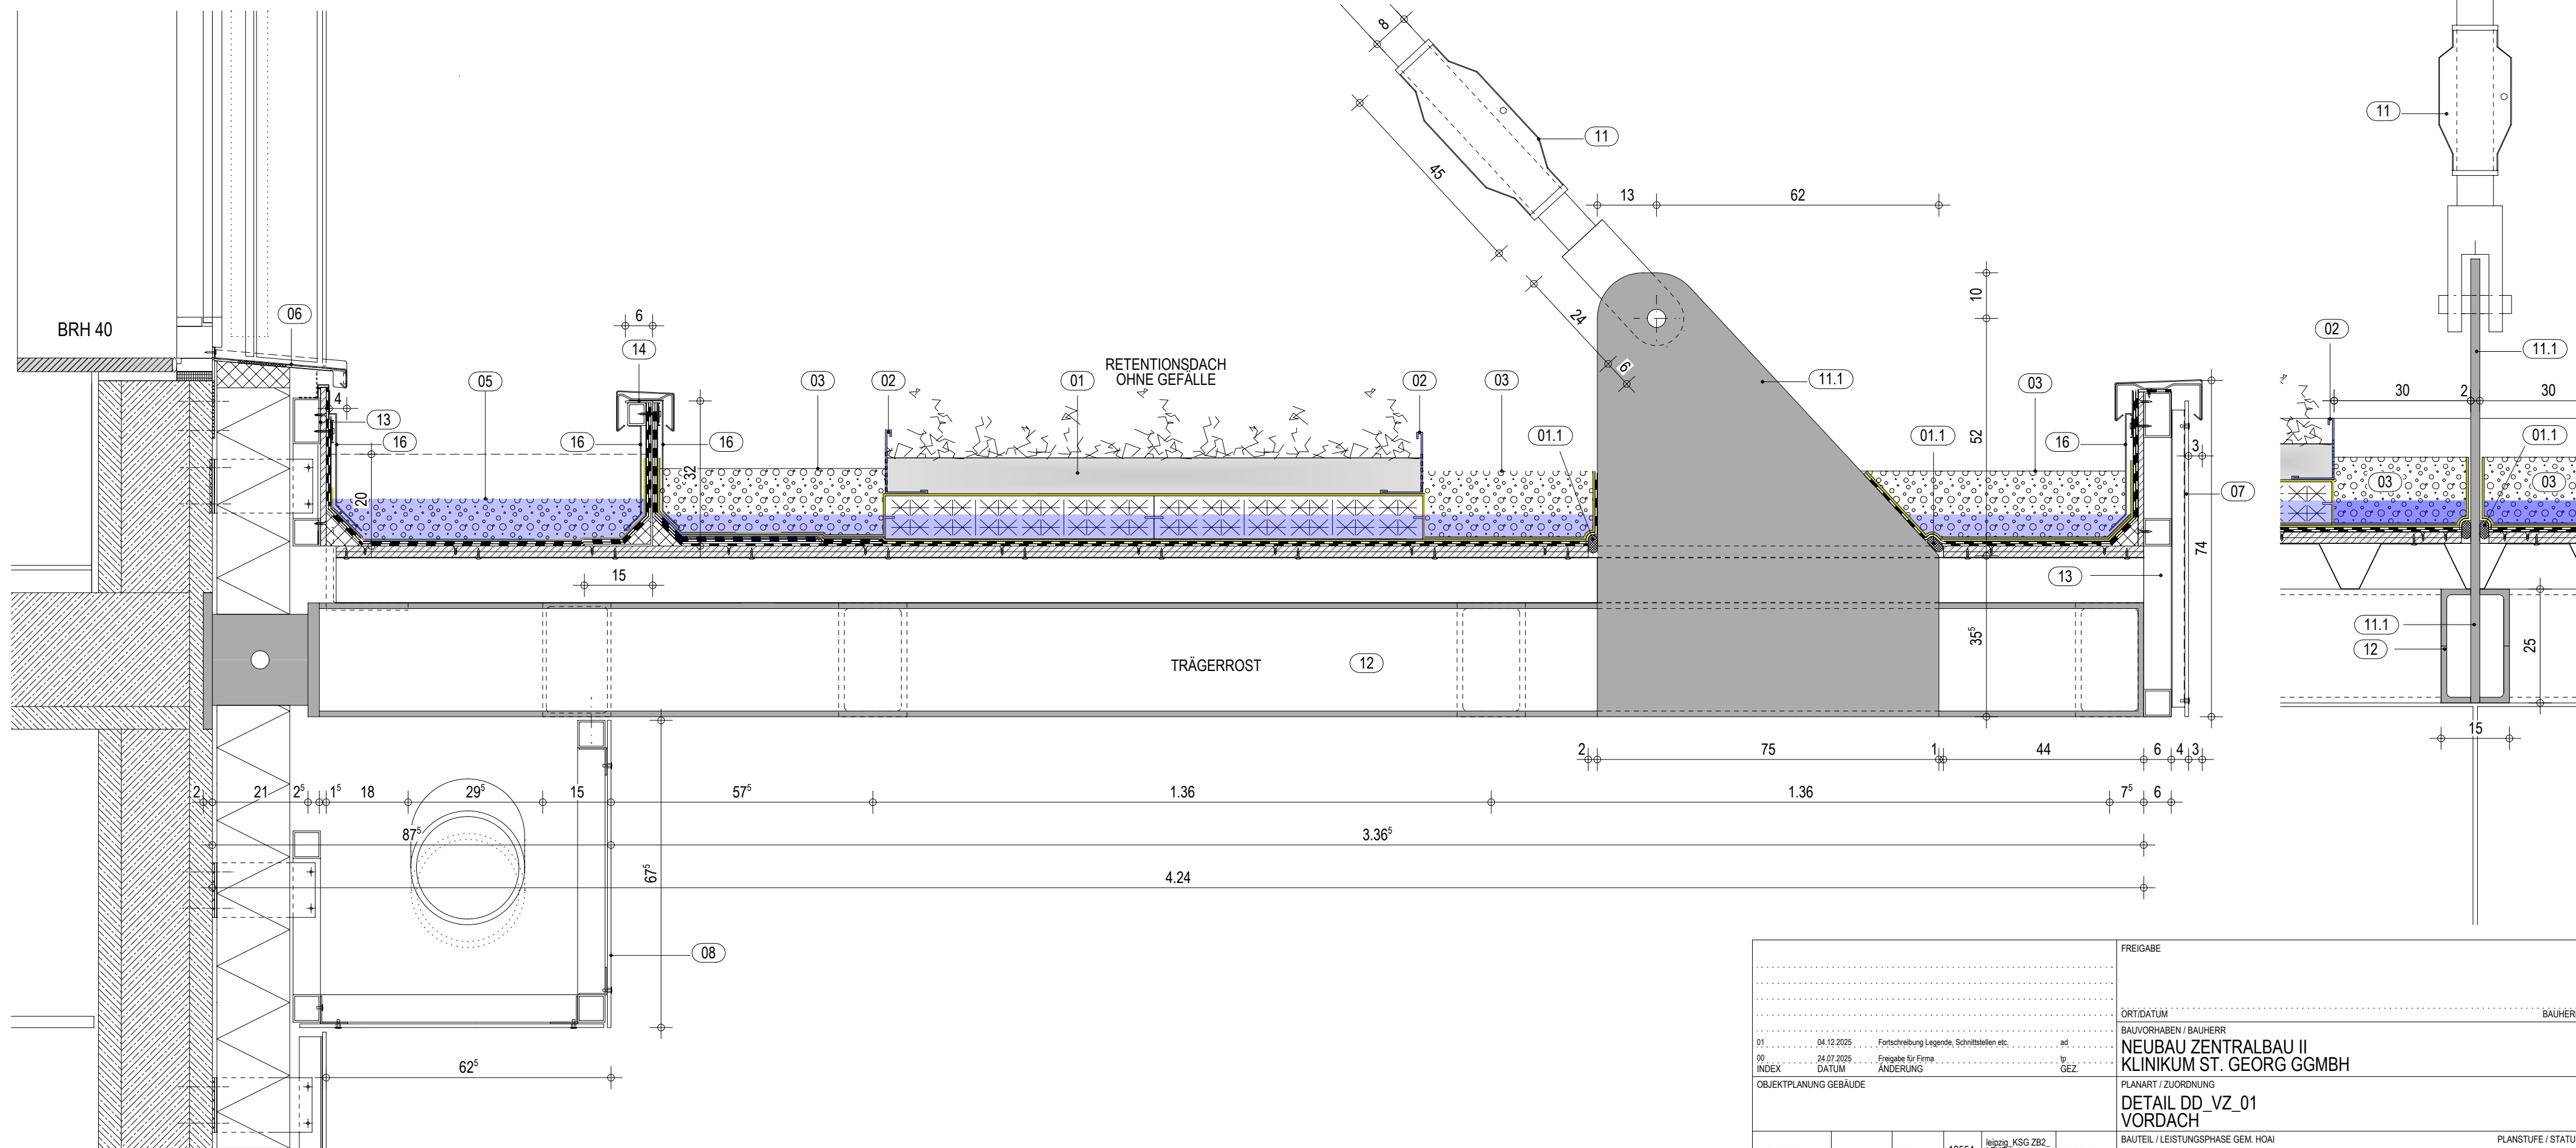

Dachaufbau nach DIN 18531 und Flachdachrichtlinie als extensives Gründach, Anwendungsklasse K1 (gefällelos), Abdichtungsbahnen entspr. K2, Beanspruchungsklasse B, Eigenschaftsklasse E2, Ausführung als Retentionsdach mit gedrosselten Abläufen, Kiesrandstreifen im Anschlussbereich an aufgehende Bauteile, Dachränder, Kontrollschächte etc.

- Alle Profile feuerverzinkt. Schweißnähte nachverzinkt. Grundiert und lackiert, seidenglänzend. RAL nach Wahl Architekt.

Allplan 2023