


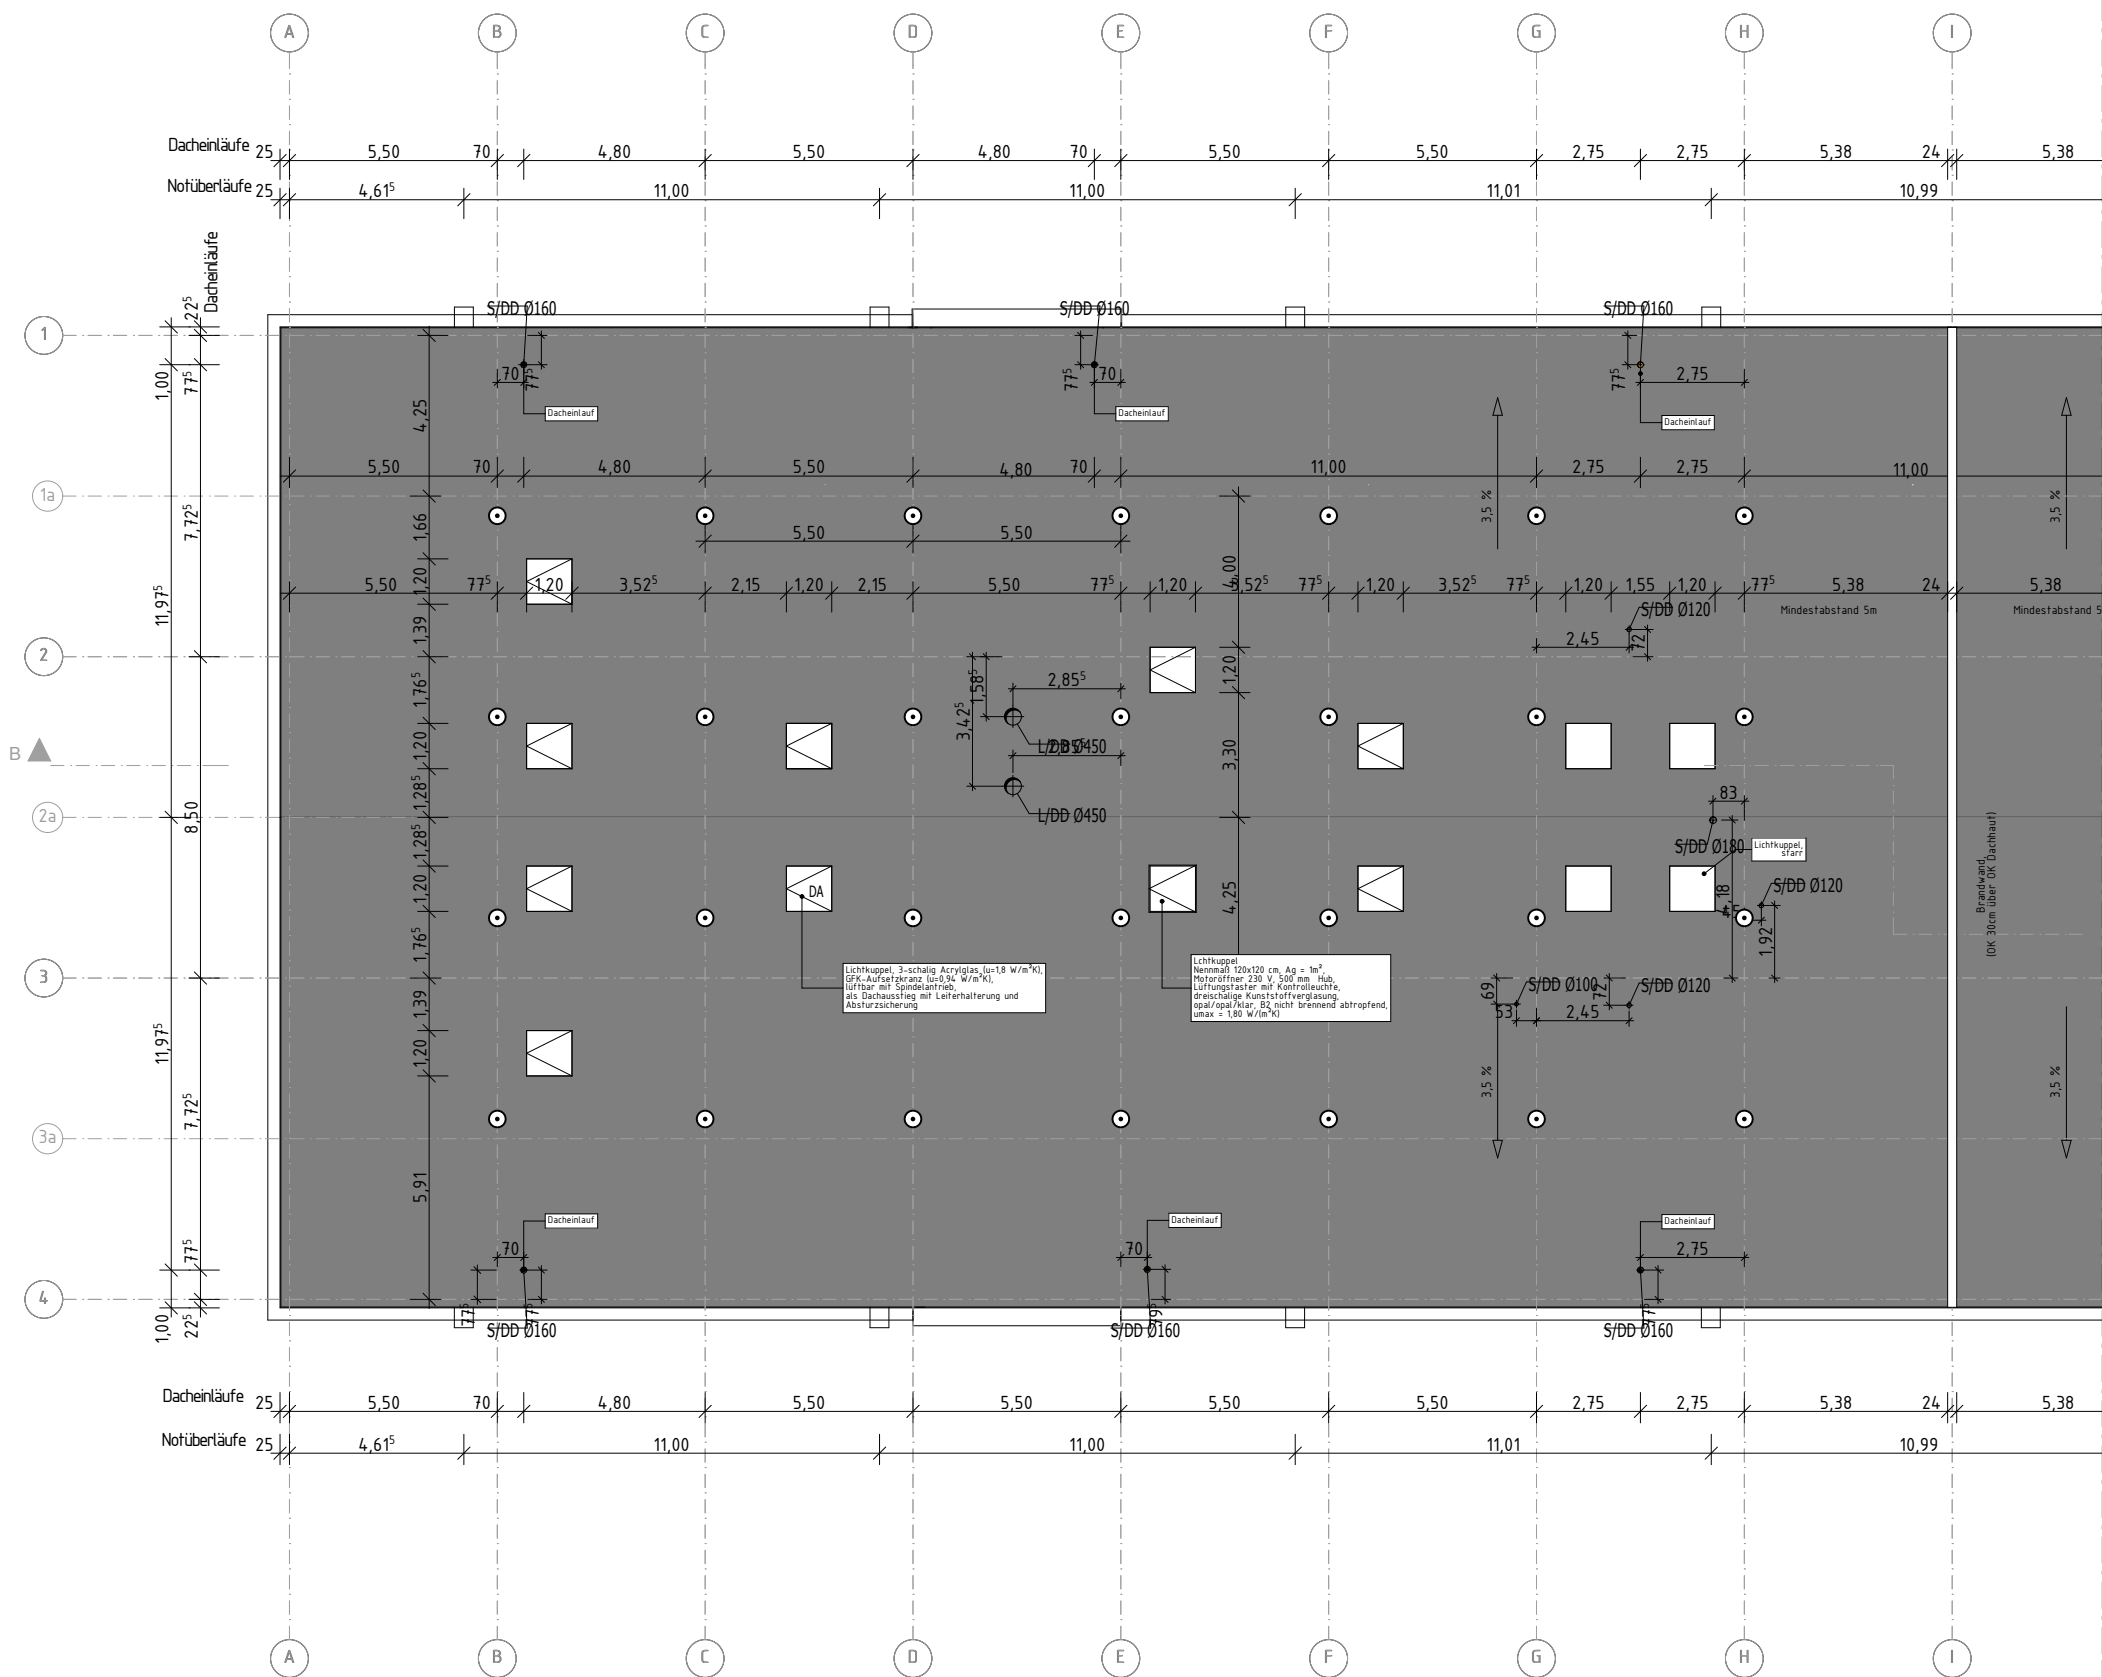


LEGENDE

- | | | | |
|--|----------------------------|--|-------------------------------|
| | Lichtkuppel, starr | | RW Regenwasser |
| | Lichtkuppel, lüftbar 230 V | | Strangbezeichnung Regenwasser |
| | Lichtkuppel, Rauchabzug | | Strangbezeichnung Sanitär |
| | Lichtkuppel, Dachausstieg | | Entlüftung Schmutzwasser |
| | Securant | | |

- | | | | |
|-------|---------------------------------|-------|--------------------------------------|
| UK = | Unterkannte | UZD = | Unterzugdurchbruch b/d (cm) |
| OK = | Oberkannte | UD = | abgehängende Decke RH (m) |
| FFB = | Fertigfußboden | Stg = | Treppensteigung s/a (cm) |
| RD = | Rohdecke | BW = | Brandwand |
| RS = | Rohsohle | T30 = | Feuerschutzabschluss, feuerhemmend |
| R = | Riegel b/h (cm) | T90 = | Feuerschutzabschluss, feuerbeständig |
| UZ = | Unterzug b/h (cm) | fh = | feuerhemmend (F-30) |
| STÜ = | Stütze b/d (cm) | fb = | feuerbeständig (F-90) |
| BRH = | Brüstungshöhe ab Fertigfußboden | DE = | Dacheinlauf |
| DD = | Deckendurchbruch b/d (cm) | RK = | Rohkonstruktion |
| FA = | Fußbodenaussparung b/d (cm) | FK = | Fertigkonstruktion |
| WD = | Wanddurchbruch b/d (cm) | LÖ = | Lichte Öffnung |
| WS = | Wandschlitz b/d (cm) | | |

- | | |
|--|---|
| | ±0,00 Oberkante Fertigfußboden |
| | +5,00 Fertigmaß (z.B.: OKFFB= Oberkante Fertigfußboden) |
| | +4,86 Rohbaumaß (z.B.: OKRD = Oberkante Rohdecke) |
| | Konstruktionsachse |

Zimmer	Raumbezeichnung
14.1	Raumnummer,
GF: 26,80 m²	Grundfläche,
RU: 20,72 m	Raumumfang,
RH: 2,75 m	Raumhöhe (Fertigmaß)
FB: Linoleum	Ausführung Fußbodenbelag,
WM: Anstrich	Ausführung Wandbeschichtung,
UD: Mineralfaser	Ausführung Unterdecke

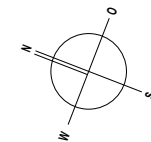

Klinikum St. Georg gGmbH
Delitzscher Straße 141, 04129 Leipzig
Dachsanierung Logistikzentrum - Haus 46
Anlagen zum Leistungsverzeichnis
Anlage 2 Ausbau Dachaufsicht - Teil 1

Maßstab: 1:200

Datum: 20.07.2026

Anschluss Zeichnung Nr. 5.1227